


H-08	I-08	J-08
H-09	I-09	J-09
H-10	I-10	J-10

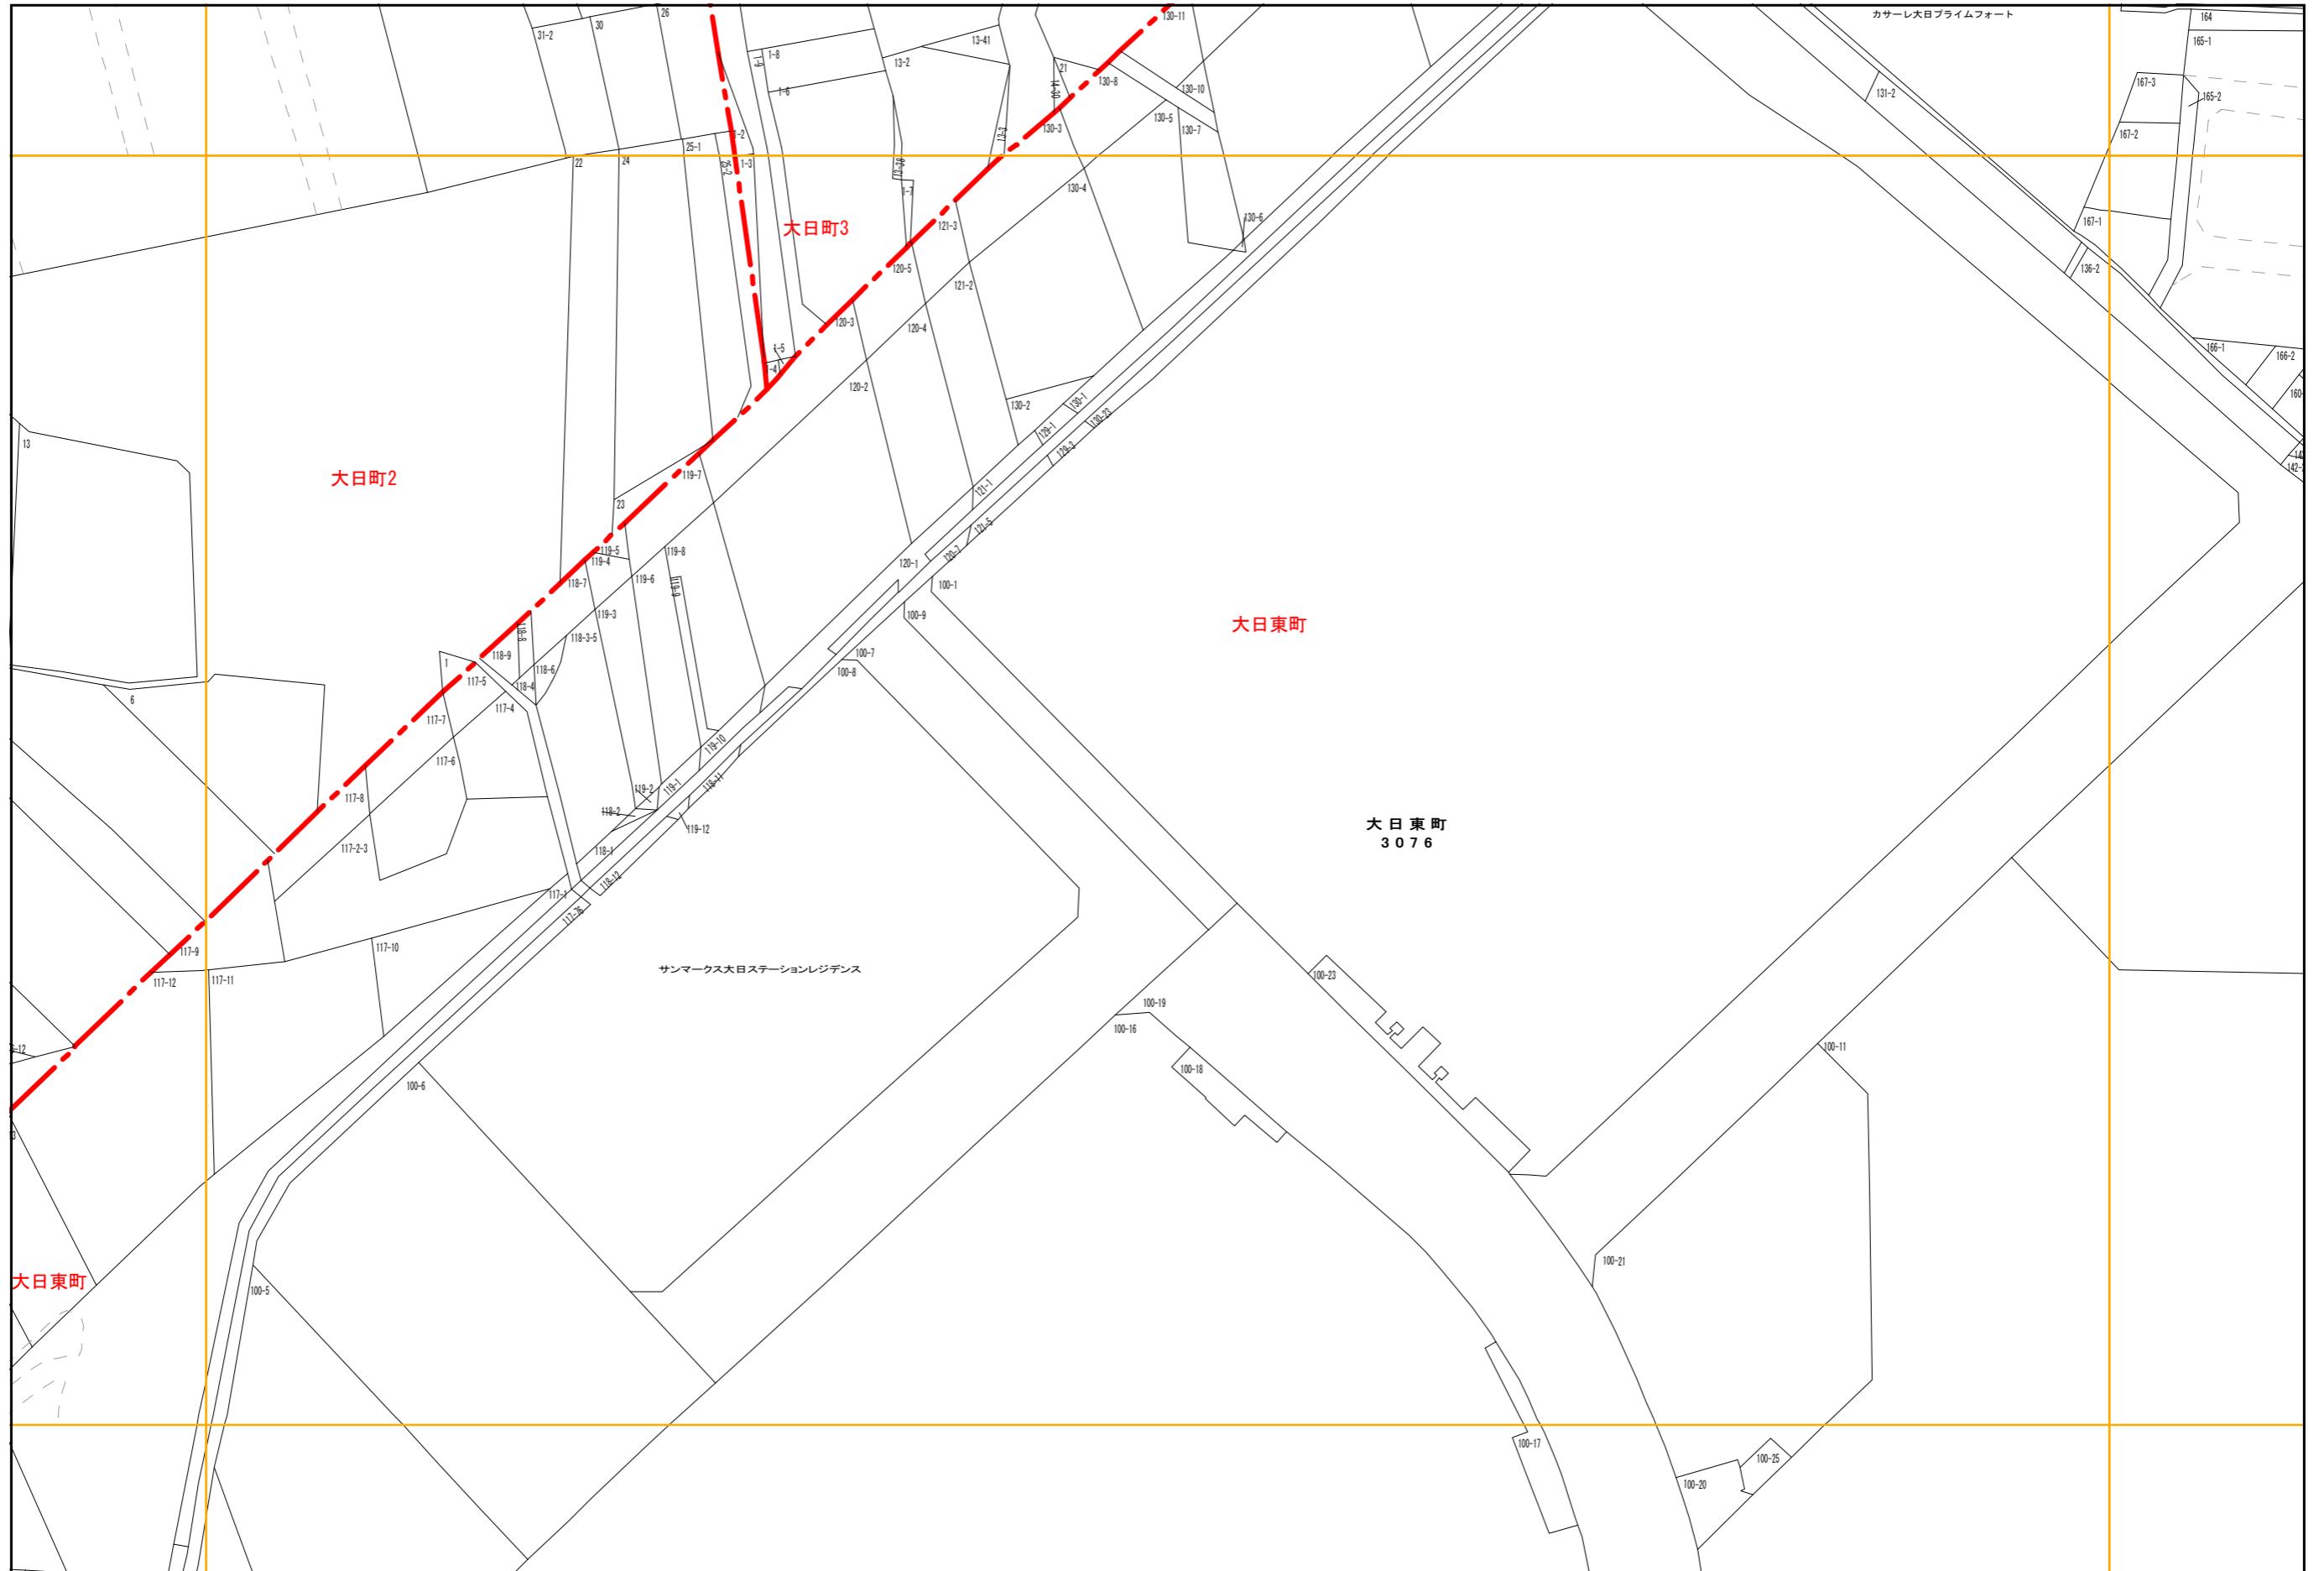

この図面は評価参考図として作製したものであり、権利関係には使用できません。

基準日：令和3年 01月 01日



計画機関 守口市