


E-09	F-09	G-09
E-10	F-10	G-10
E-11	F-11	G-11

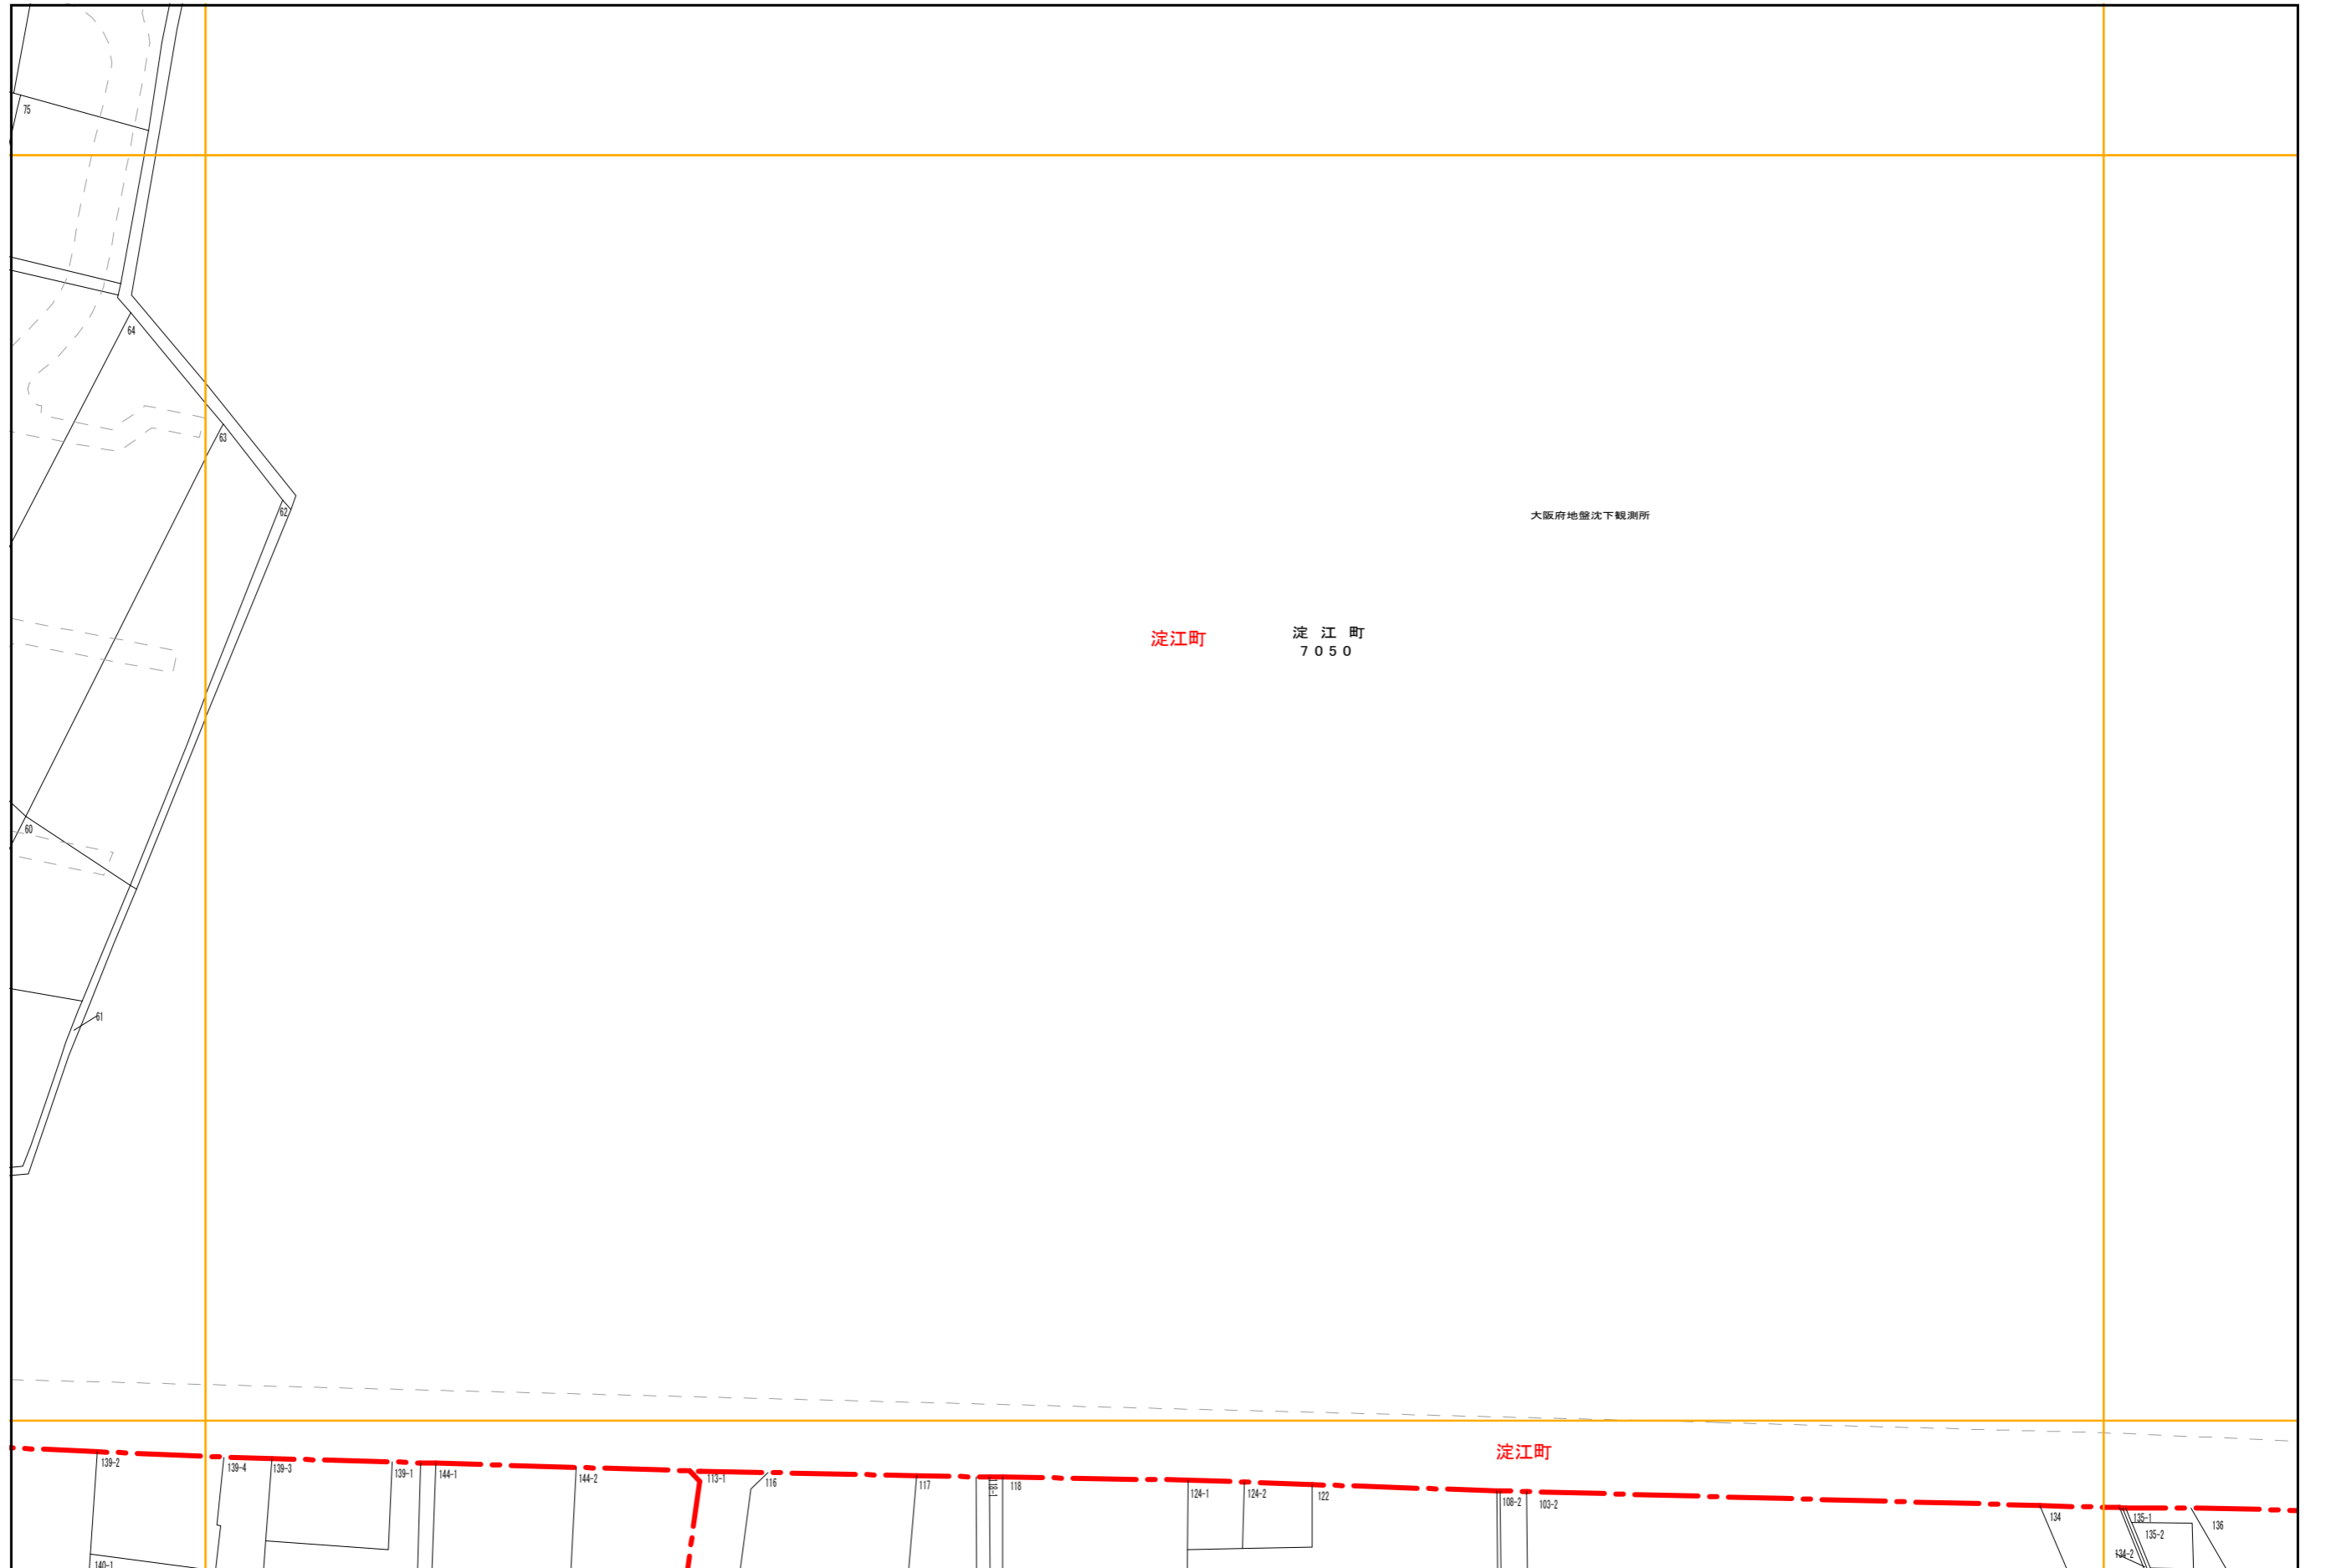

この図面は評価参考図として作製した
ものであり、権利関係には使用
できません。

基準日：令和3年 01月 01日



計画機関 守口市