


F-09	G-09	H-09
F-10	G-10	H-10
F-11	G-11	H-11

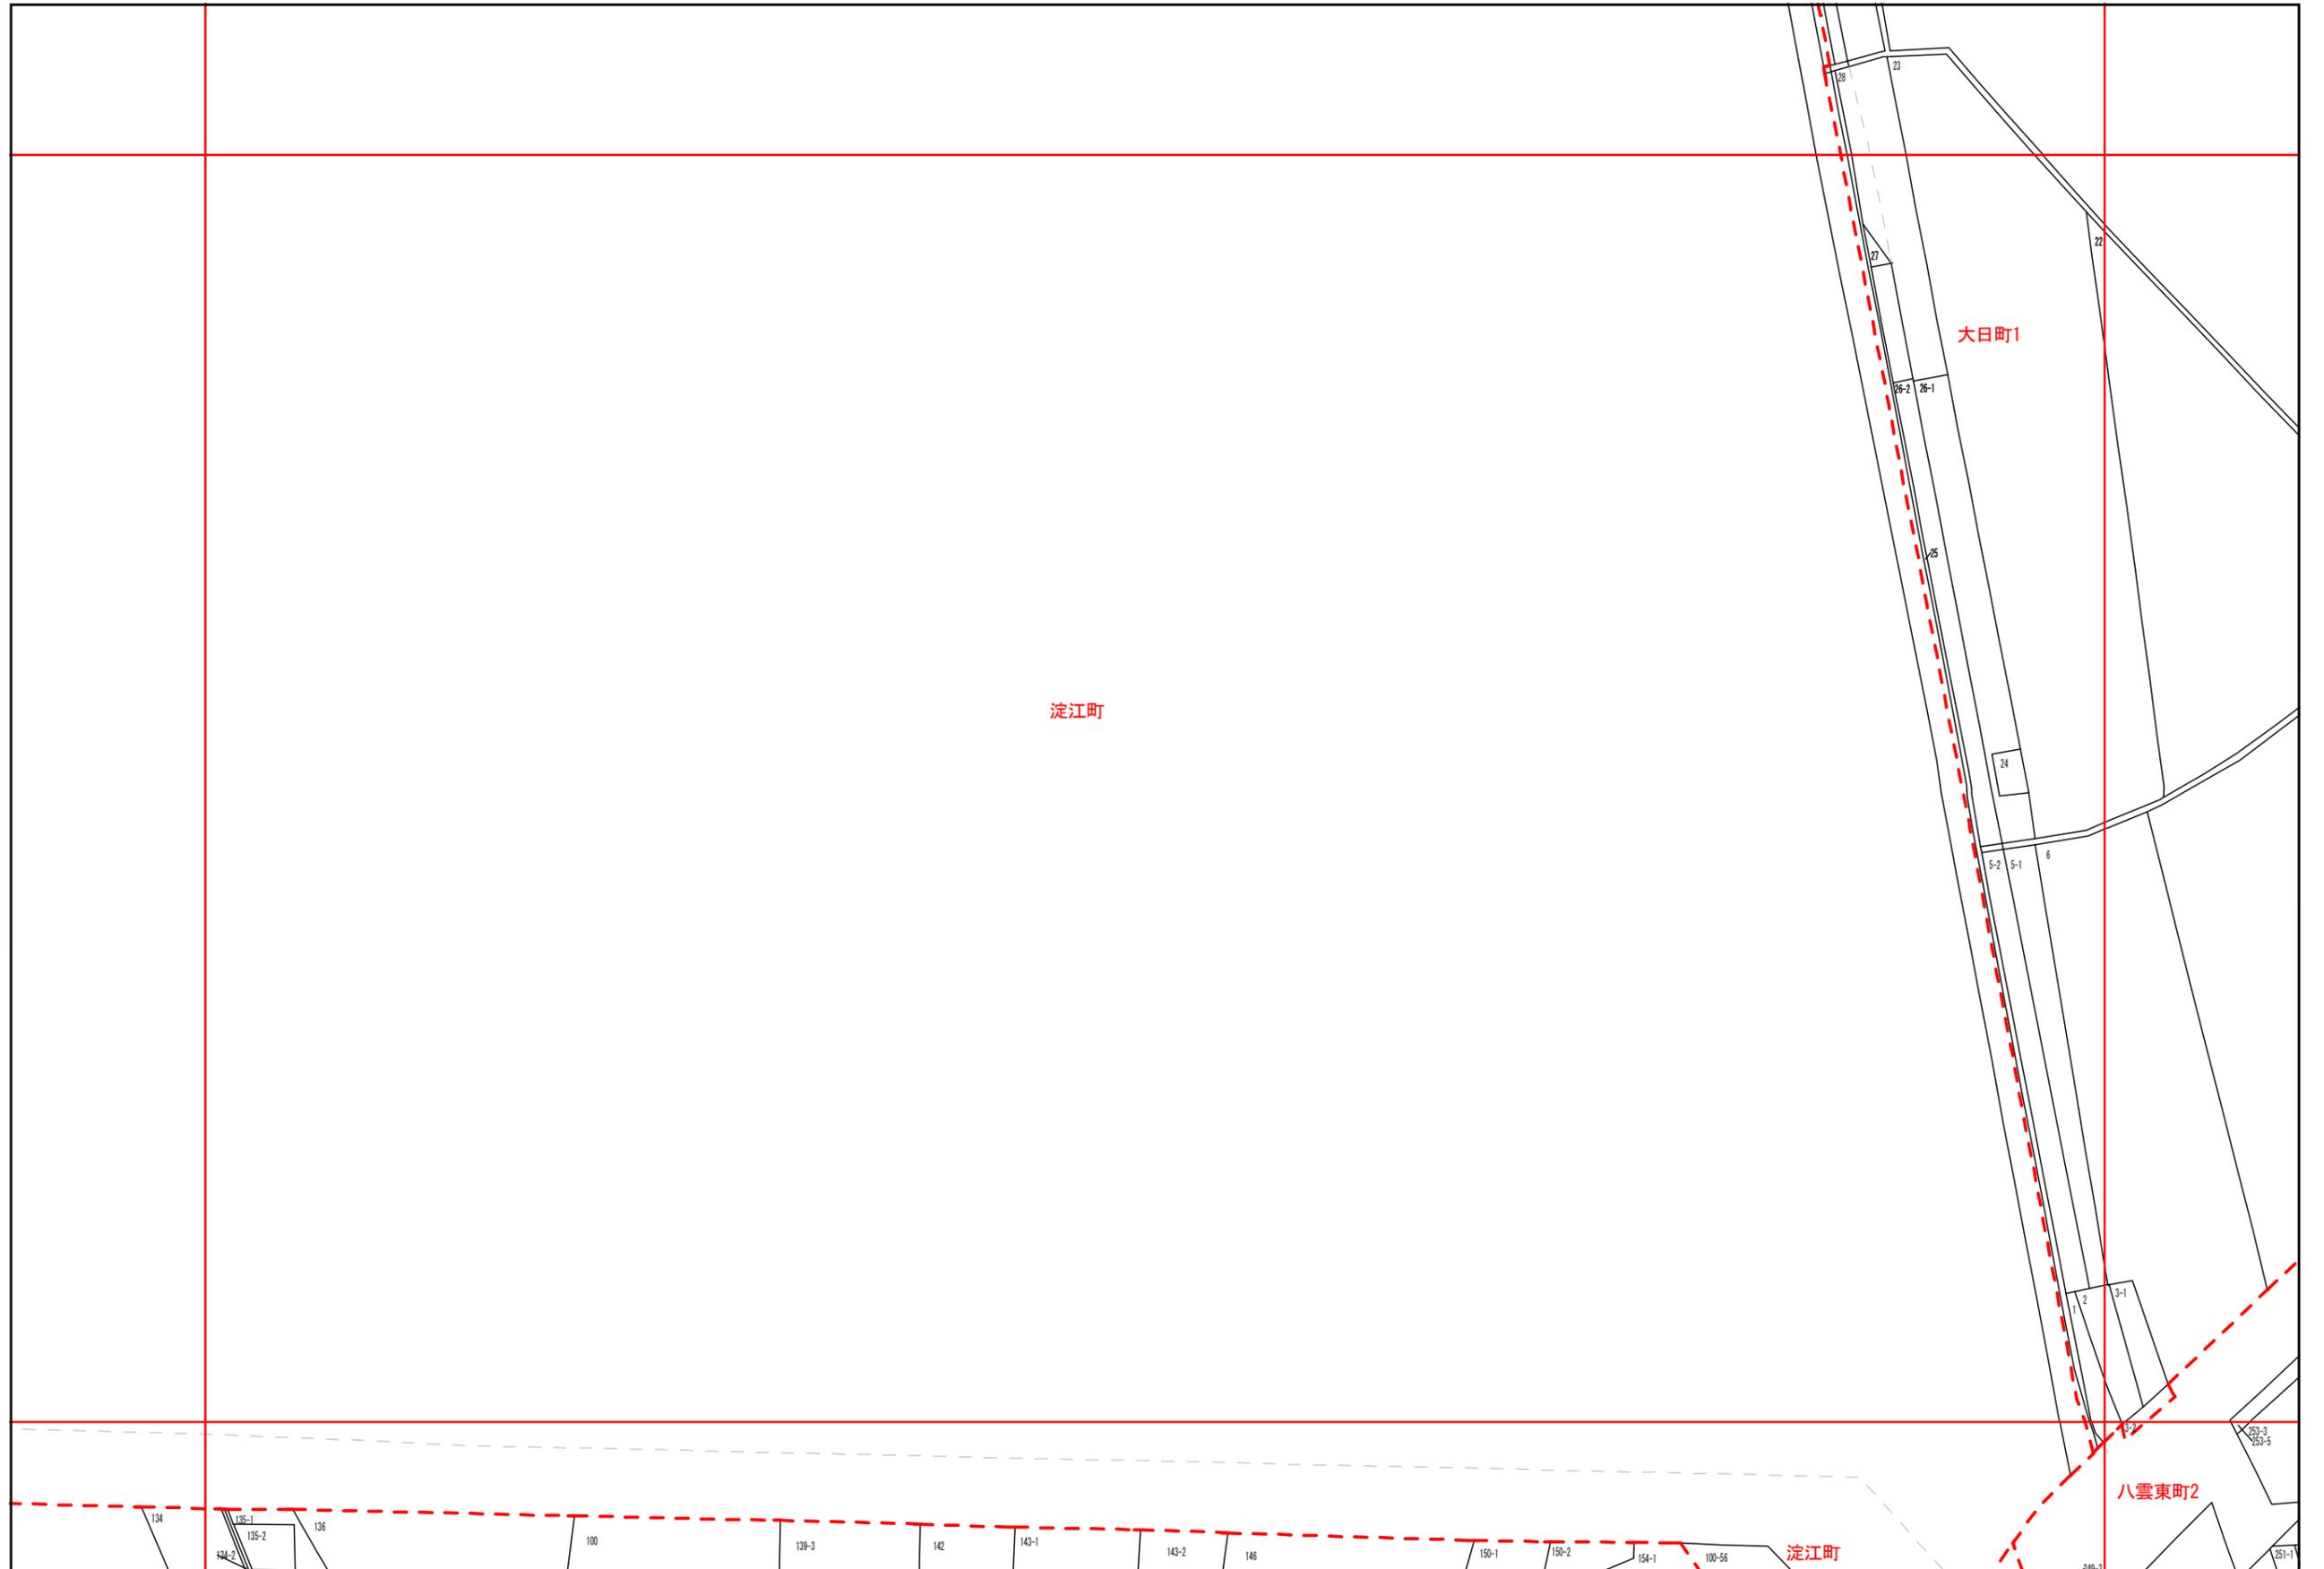

この図面は評価参考図として作製した  
ものであり、権利関係には使用  
できません。

基準日：令和6年 01月 01日



計画機関 守口市