


B-10	C-10
B-11	C-11
B-12	C-12

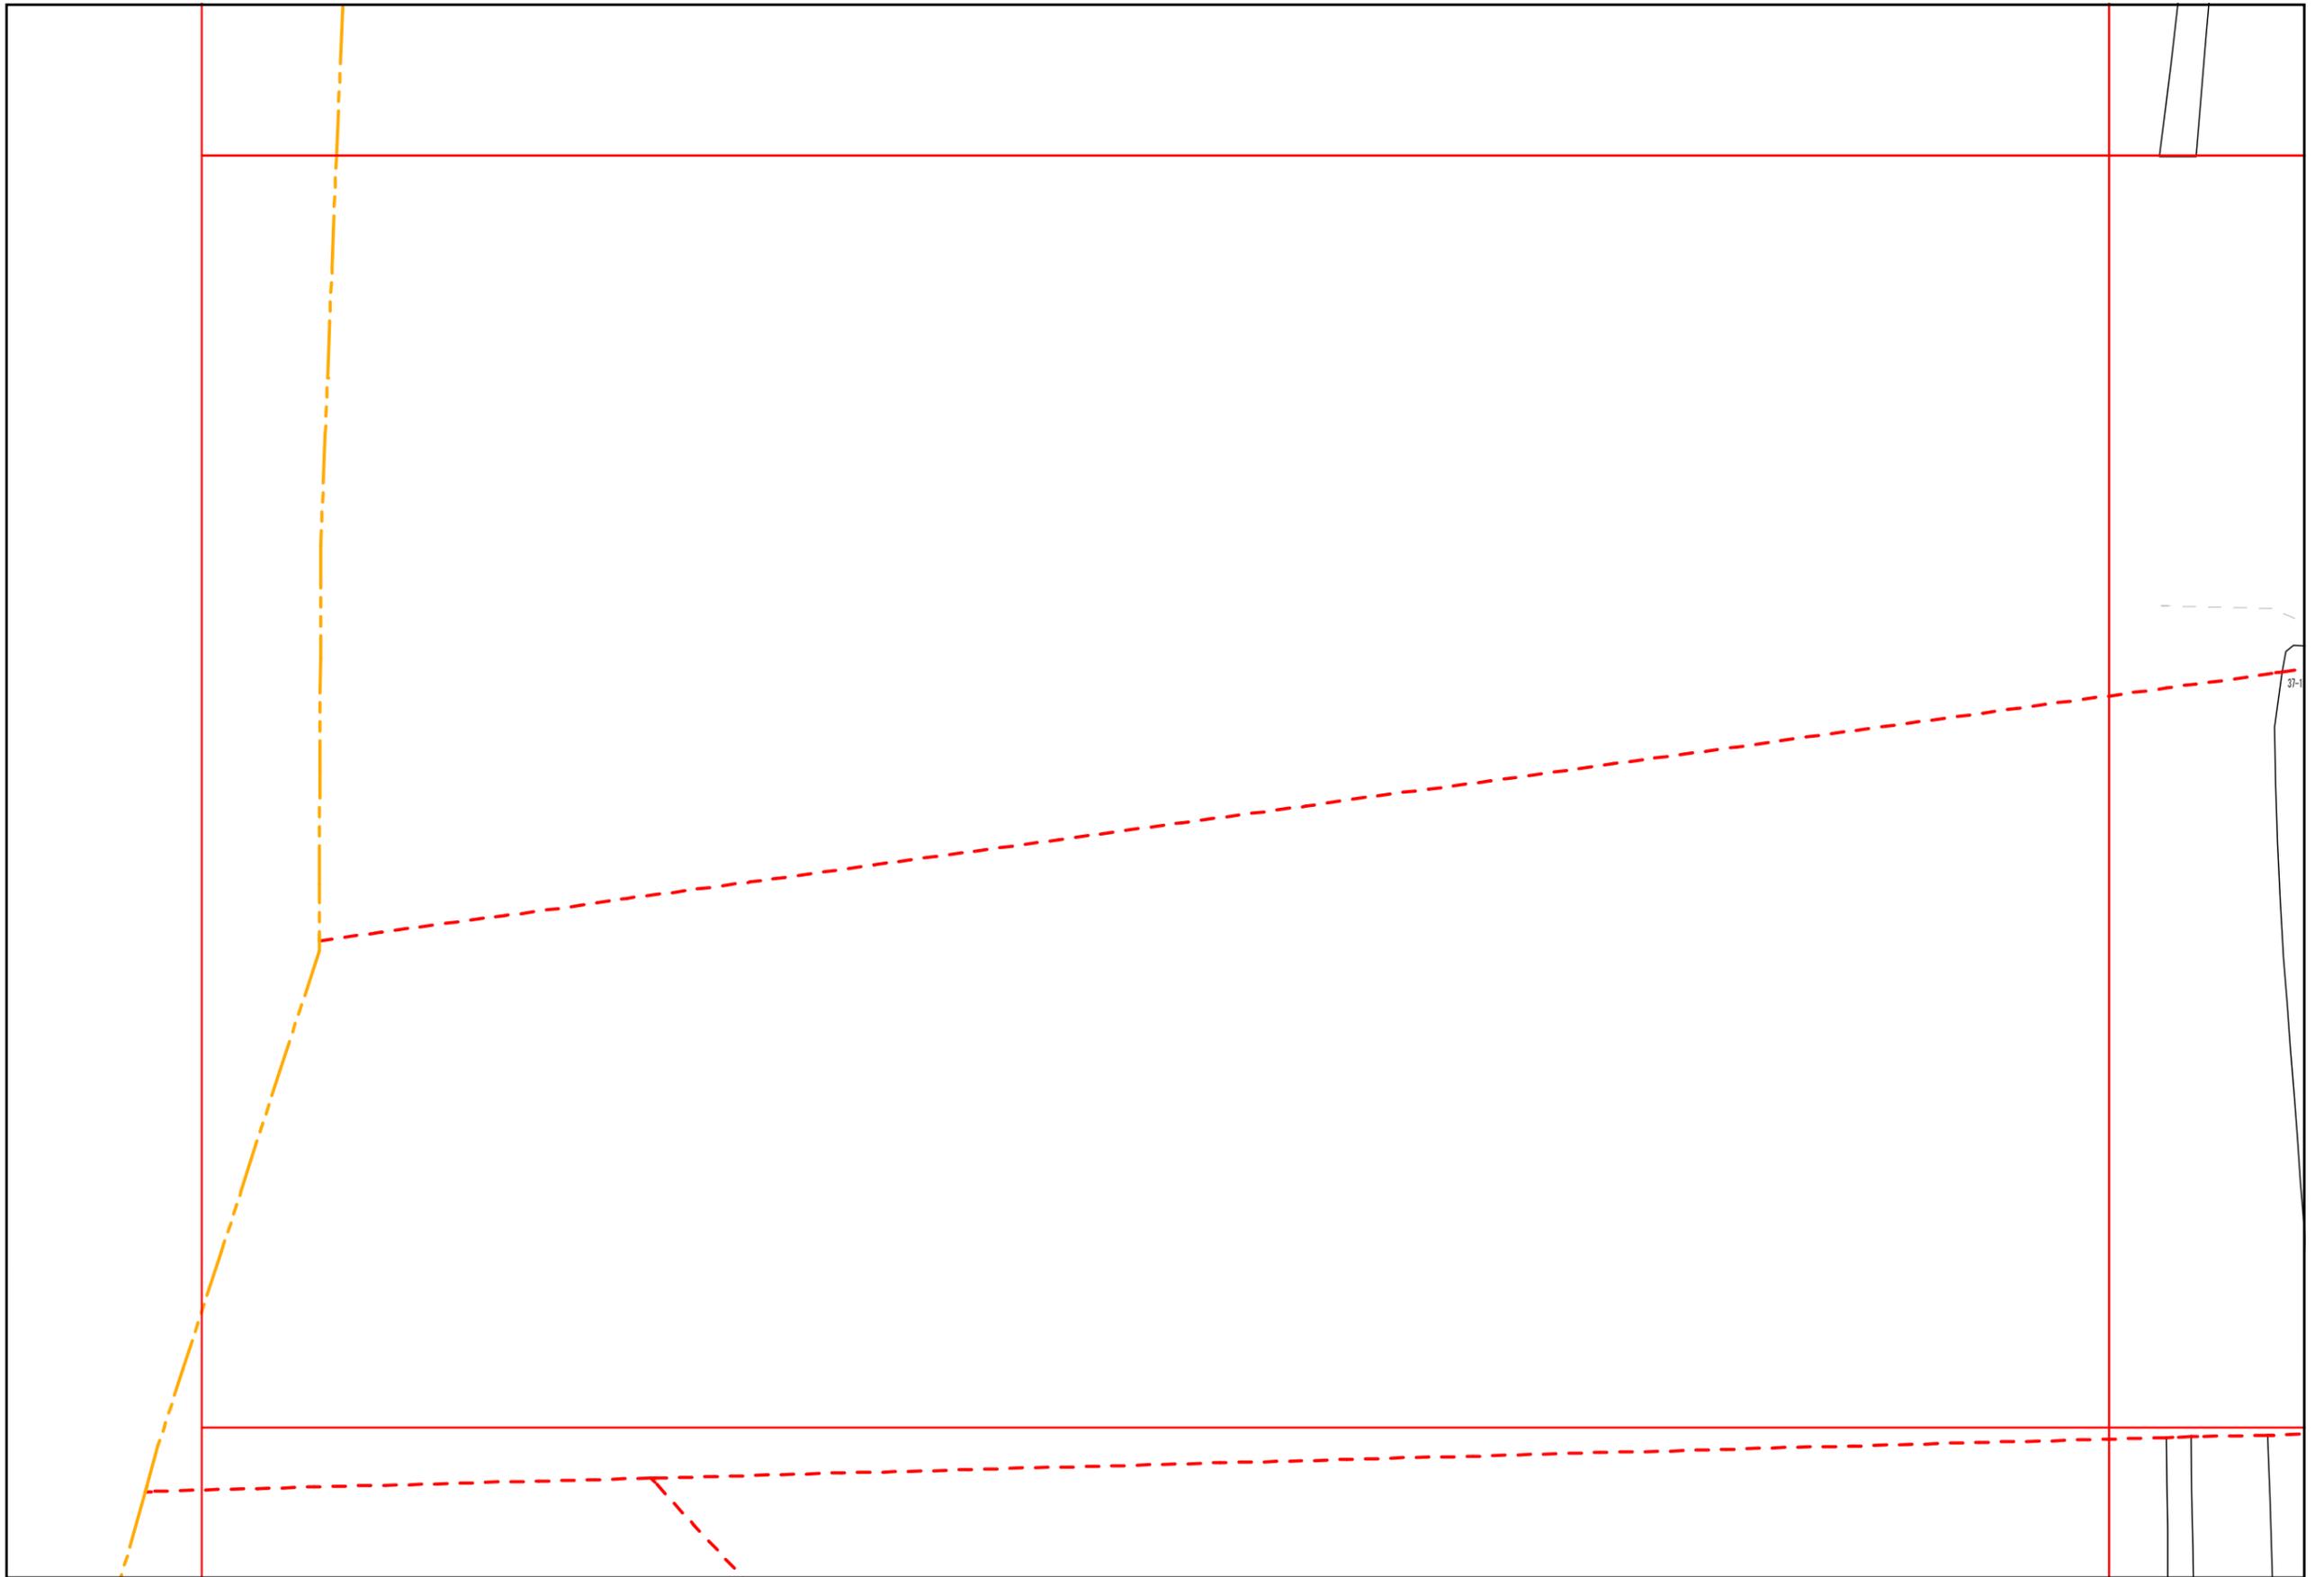

この図面は評価参考図として作製したものであり、権利関係には使用できません。

基準日：令和6年 01月 01日



計画機関 守口市