


B-10	C-10	D-10
B-11	C-11	D-11
B-12	C-12	D-12

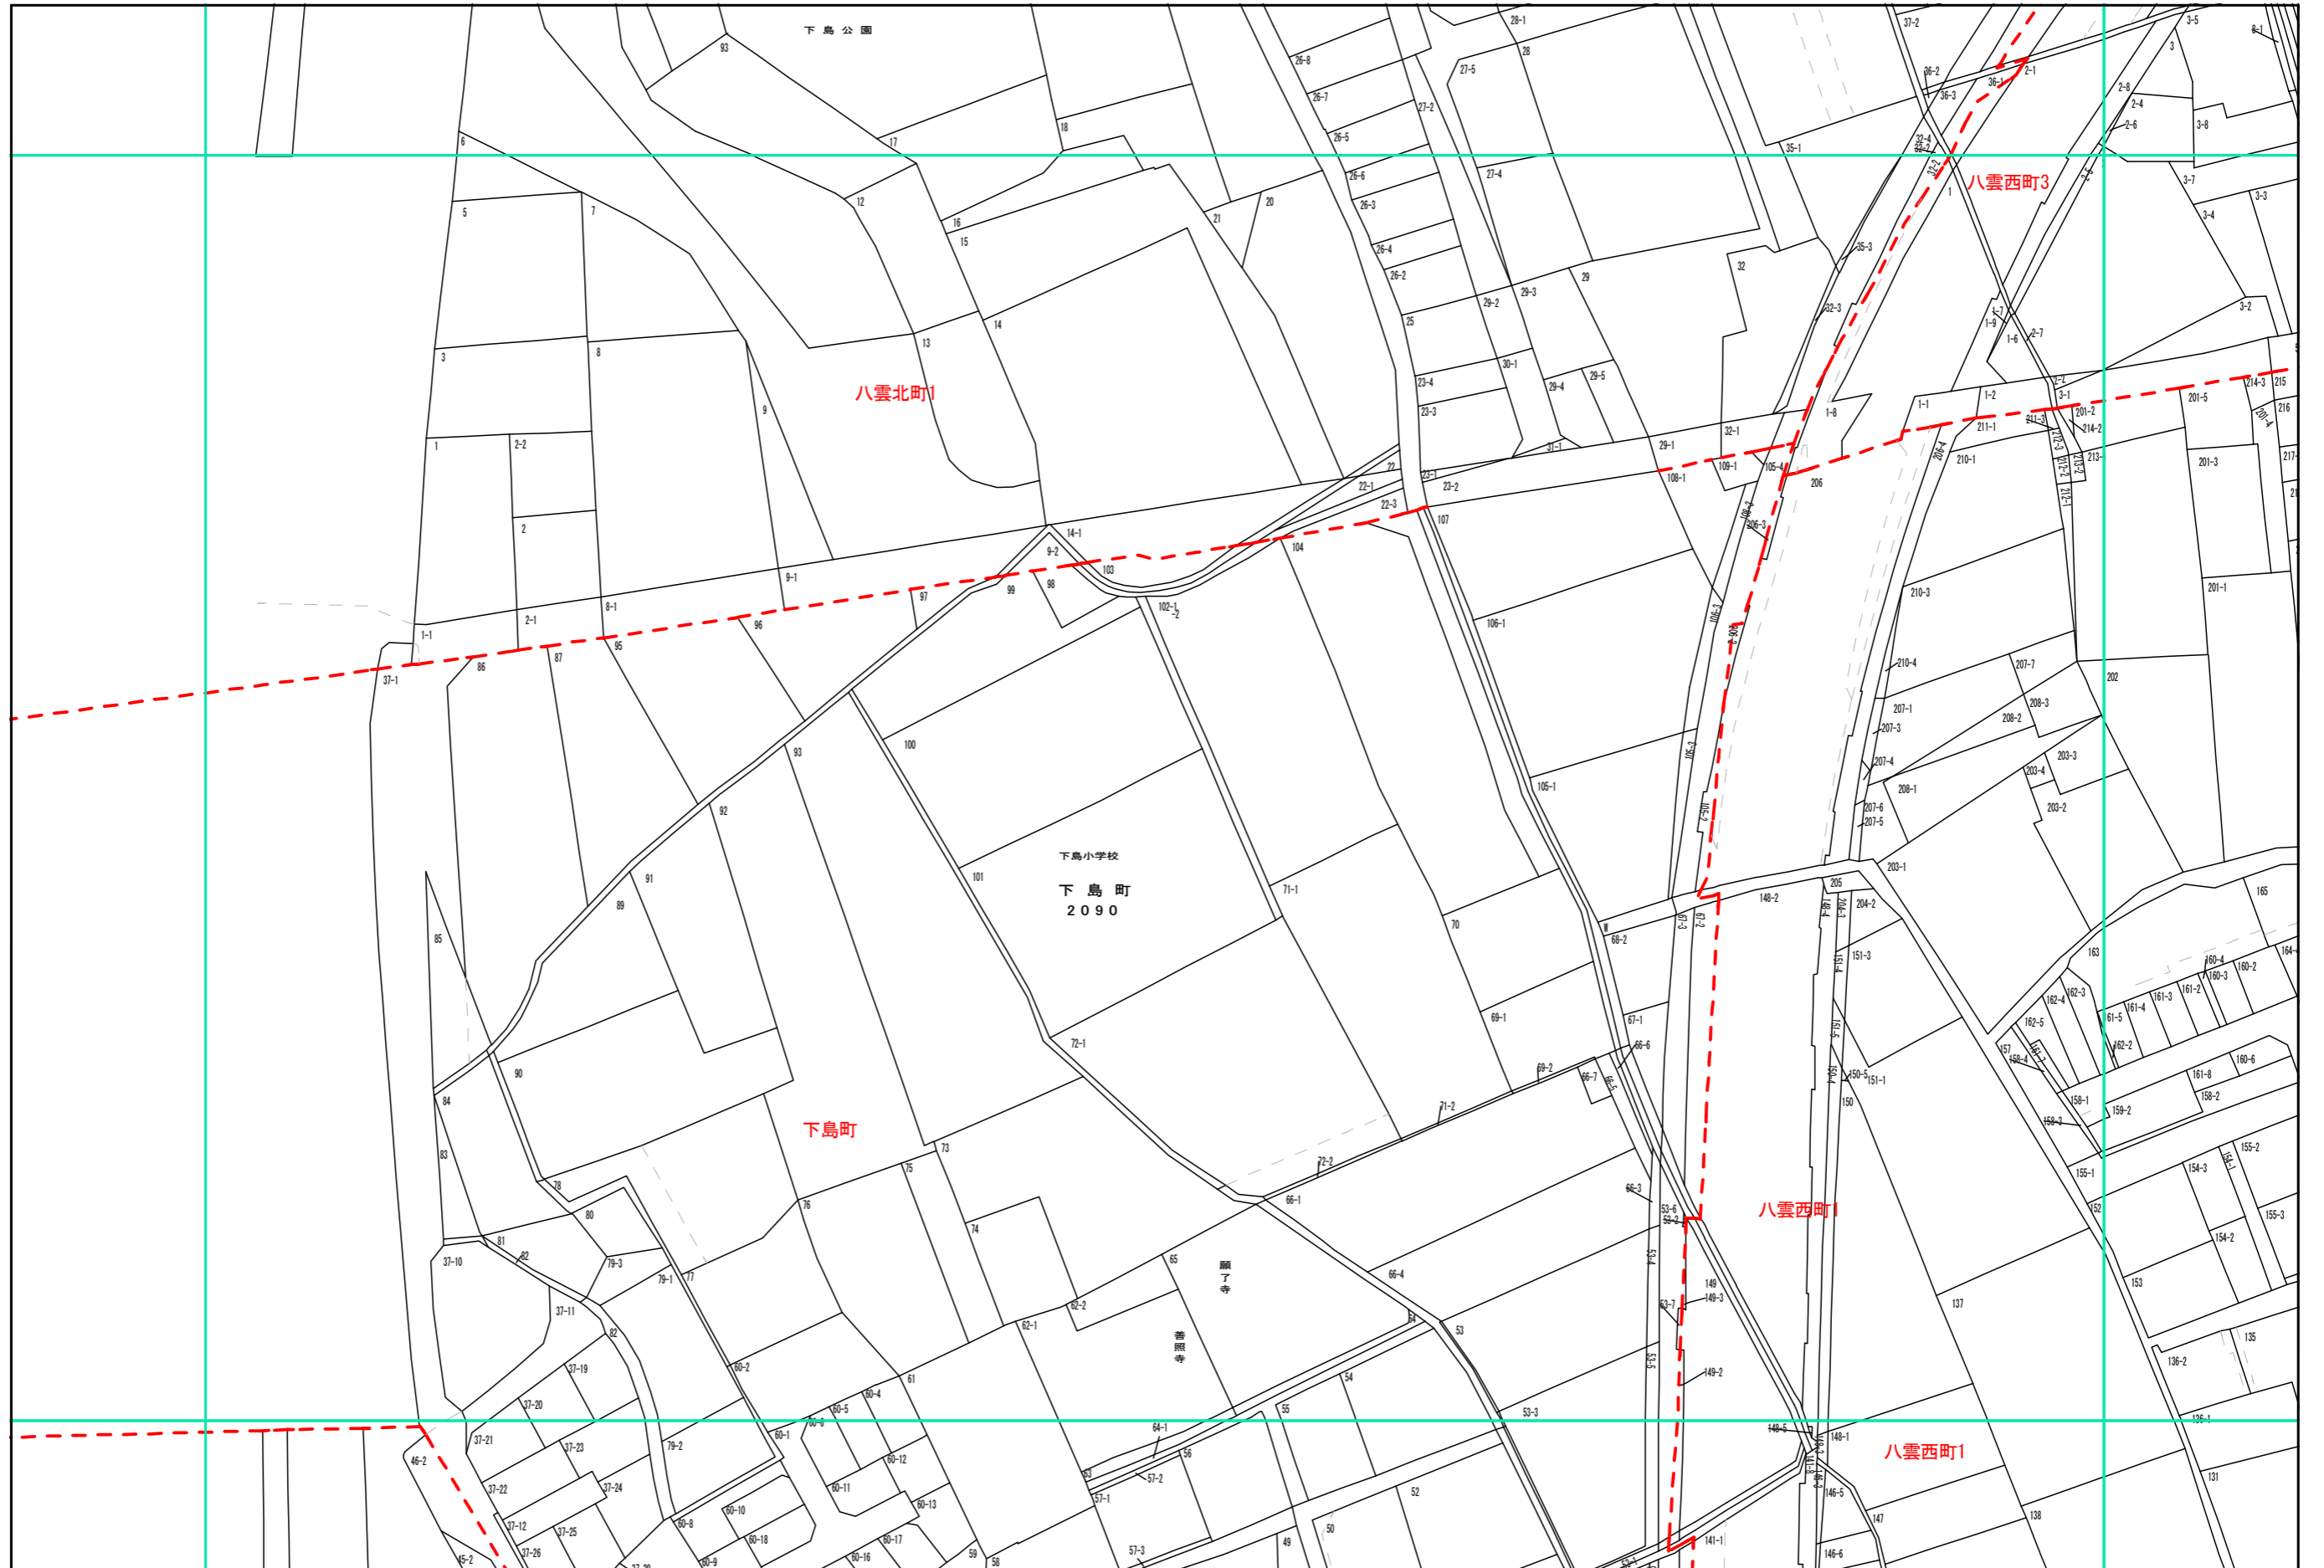

この図面は評価参考図として作製したものであり、権利関係には使用できません。

基準日：令和5年 1月 1日



計画機関 守口市