


H-10	I-10	J-10
H-11	I-11	J-11
H-12	I-12	

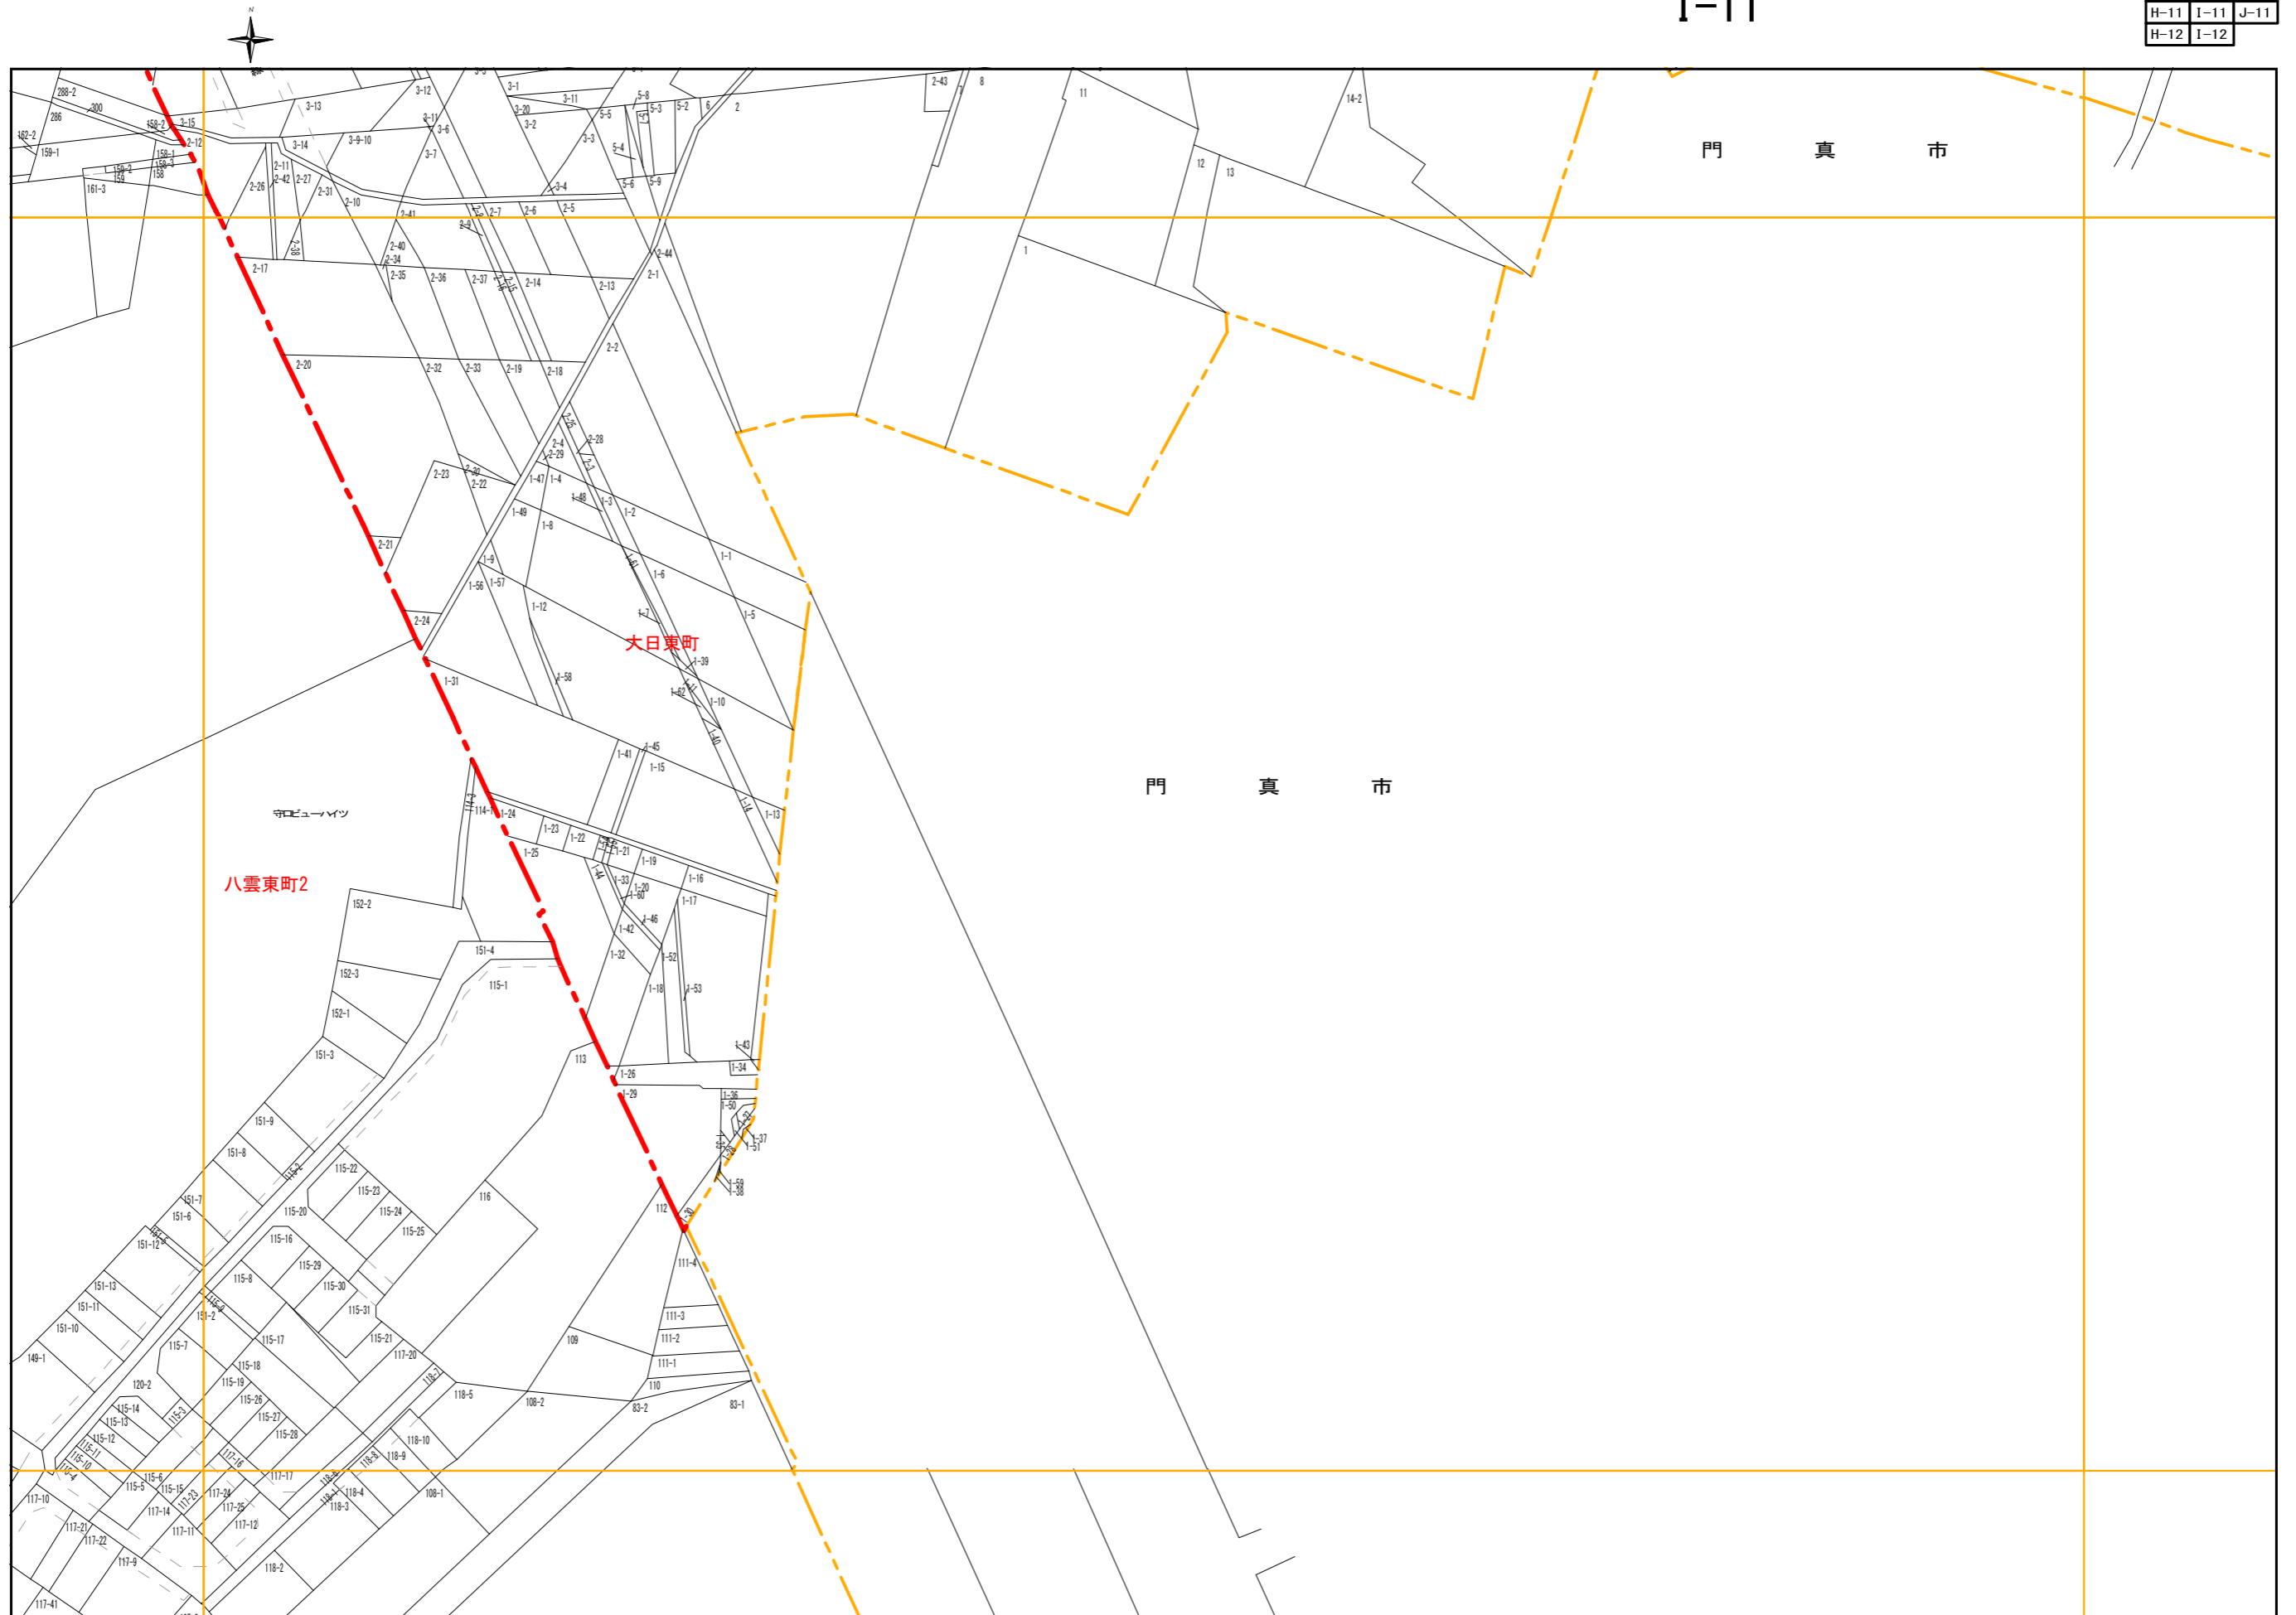

この図面は評価参考図として作製したものであり、権利関係には使用できません。

基準日：令和3年 01月 01日



計画機関 守口市