


M-10	N-10	O-10
M-11	N-11	O-11
M-12	N-12	O-12

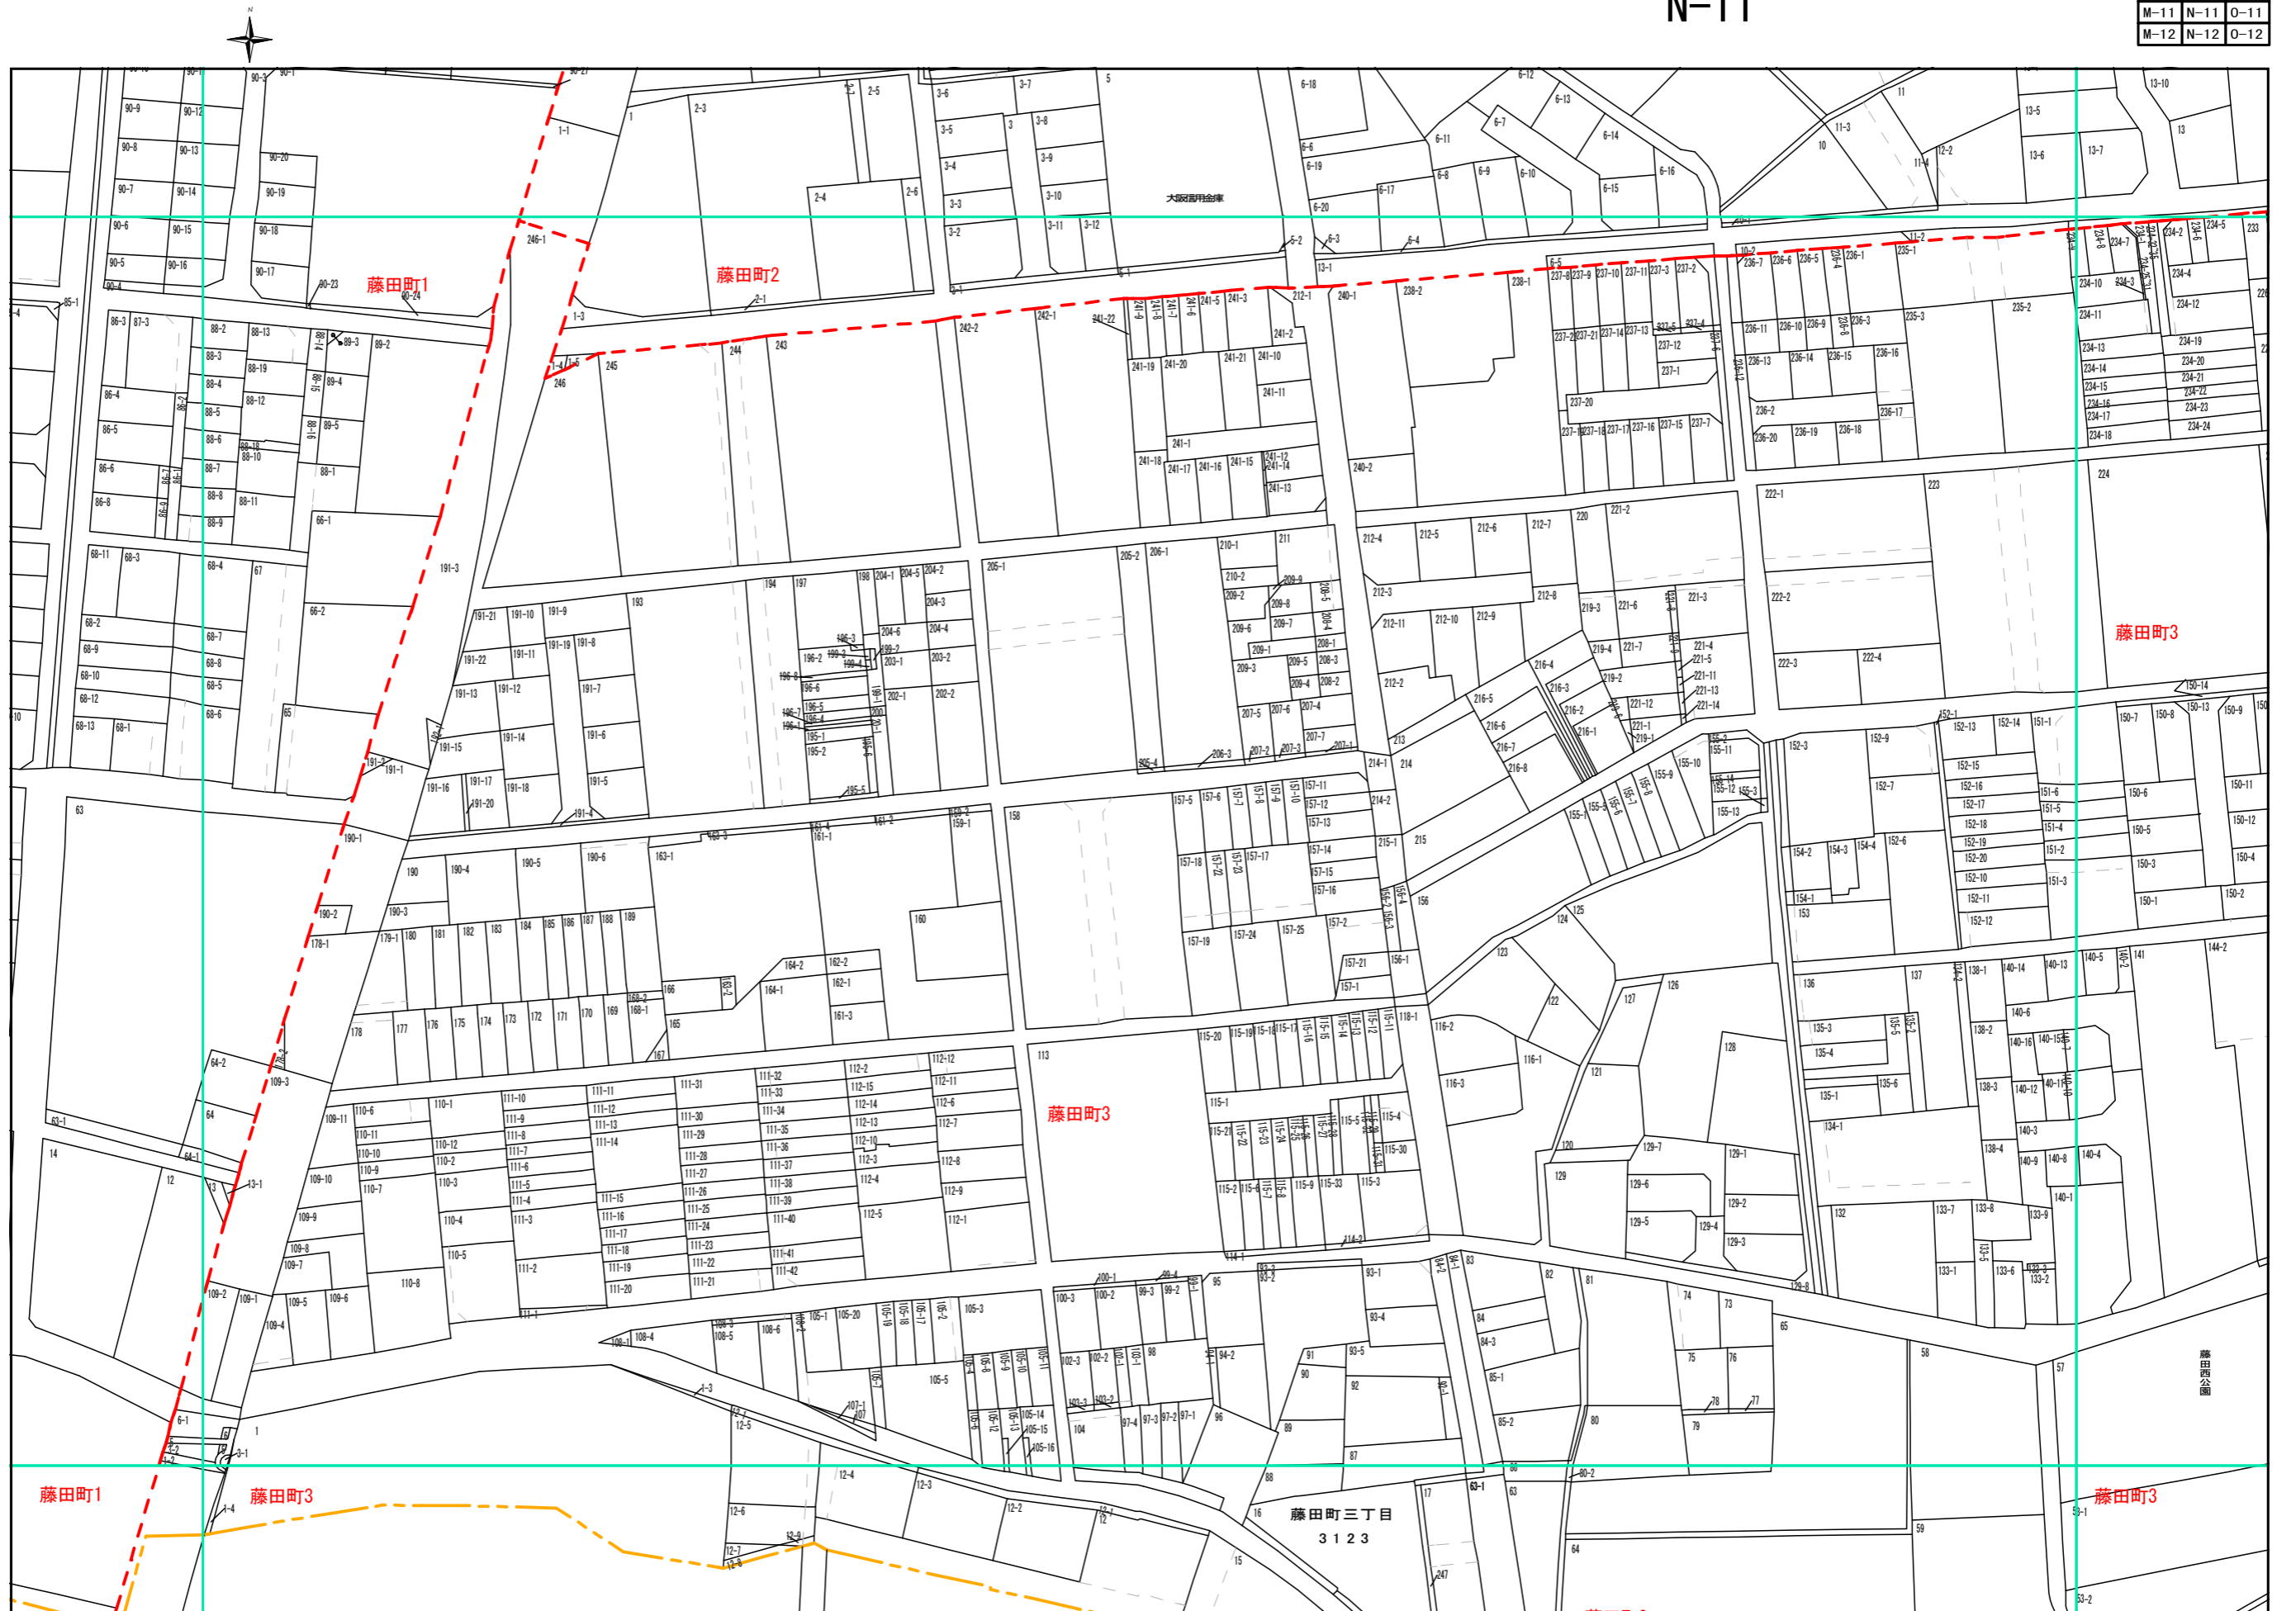

この図面は評価参考図として作製したものであり、権利関係には使用できません。

基準日：令和5年 1月 1日



計画機関 守口市