


F-12	G-12	H-12
F-13	G-13	H-13
F-14	G-14	H-14

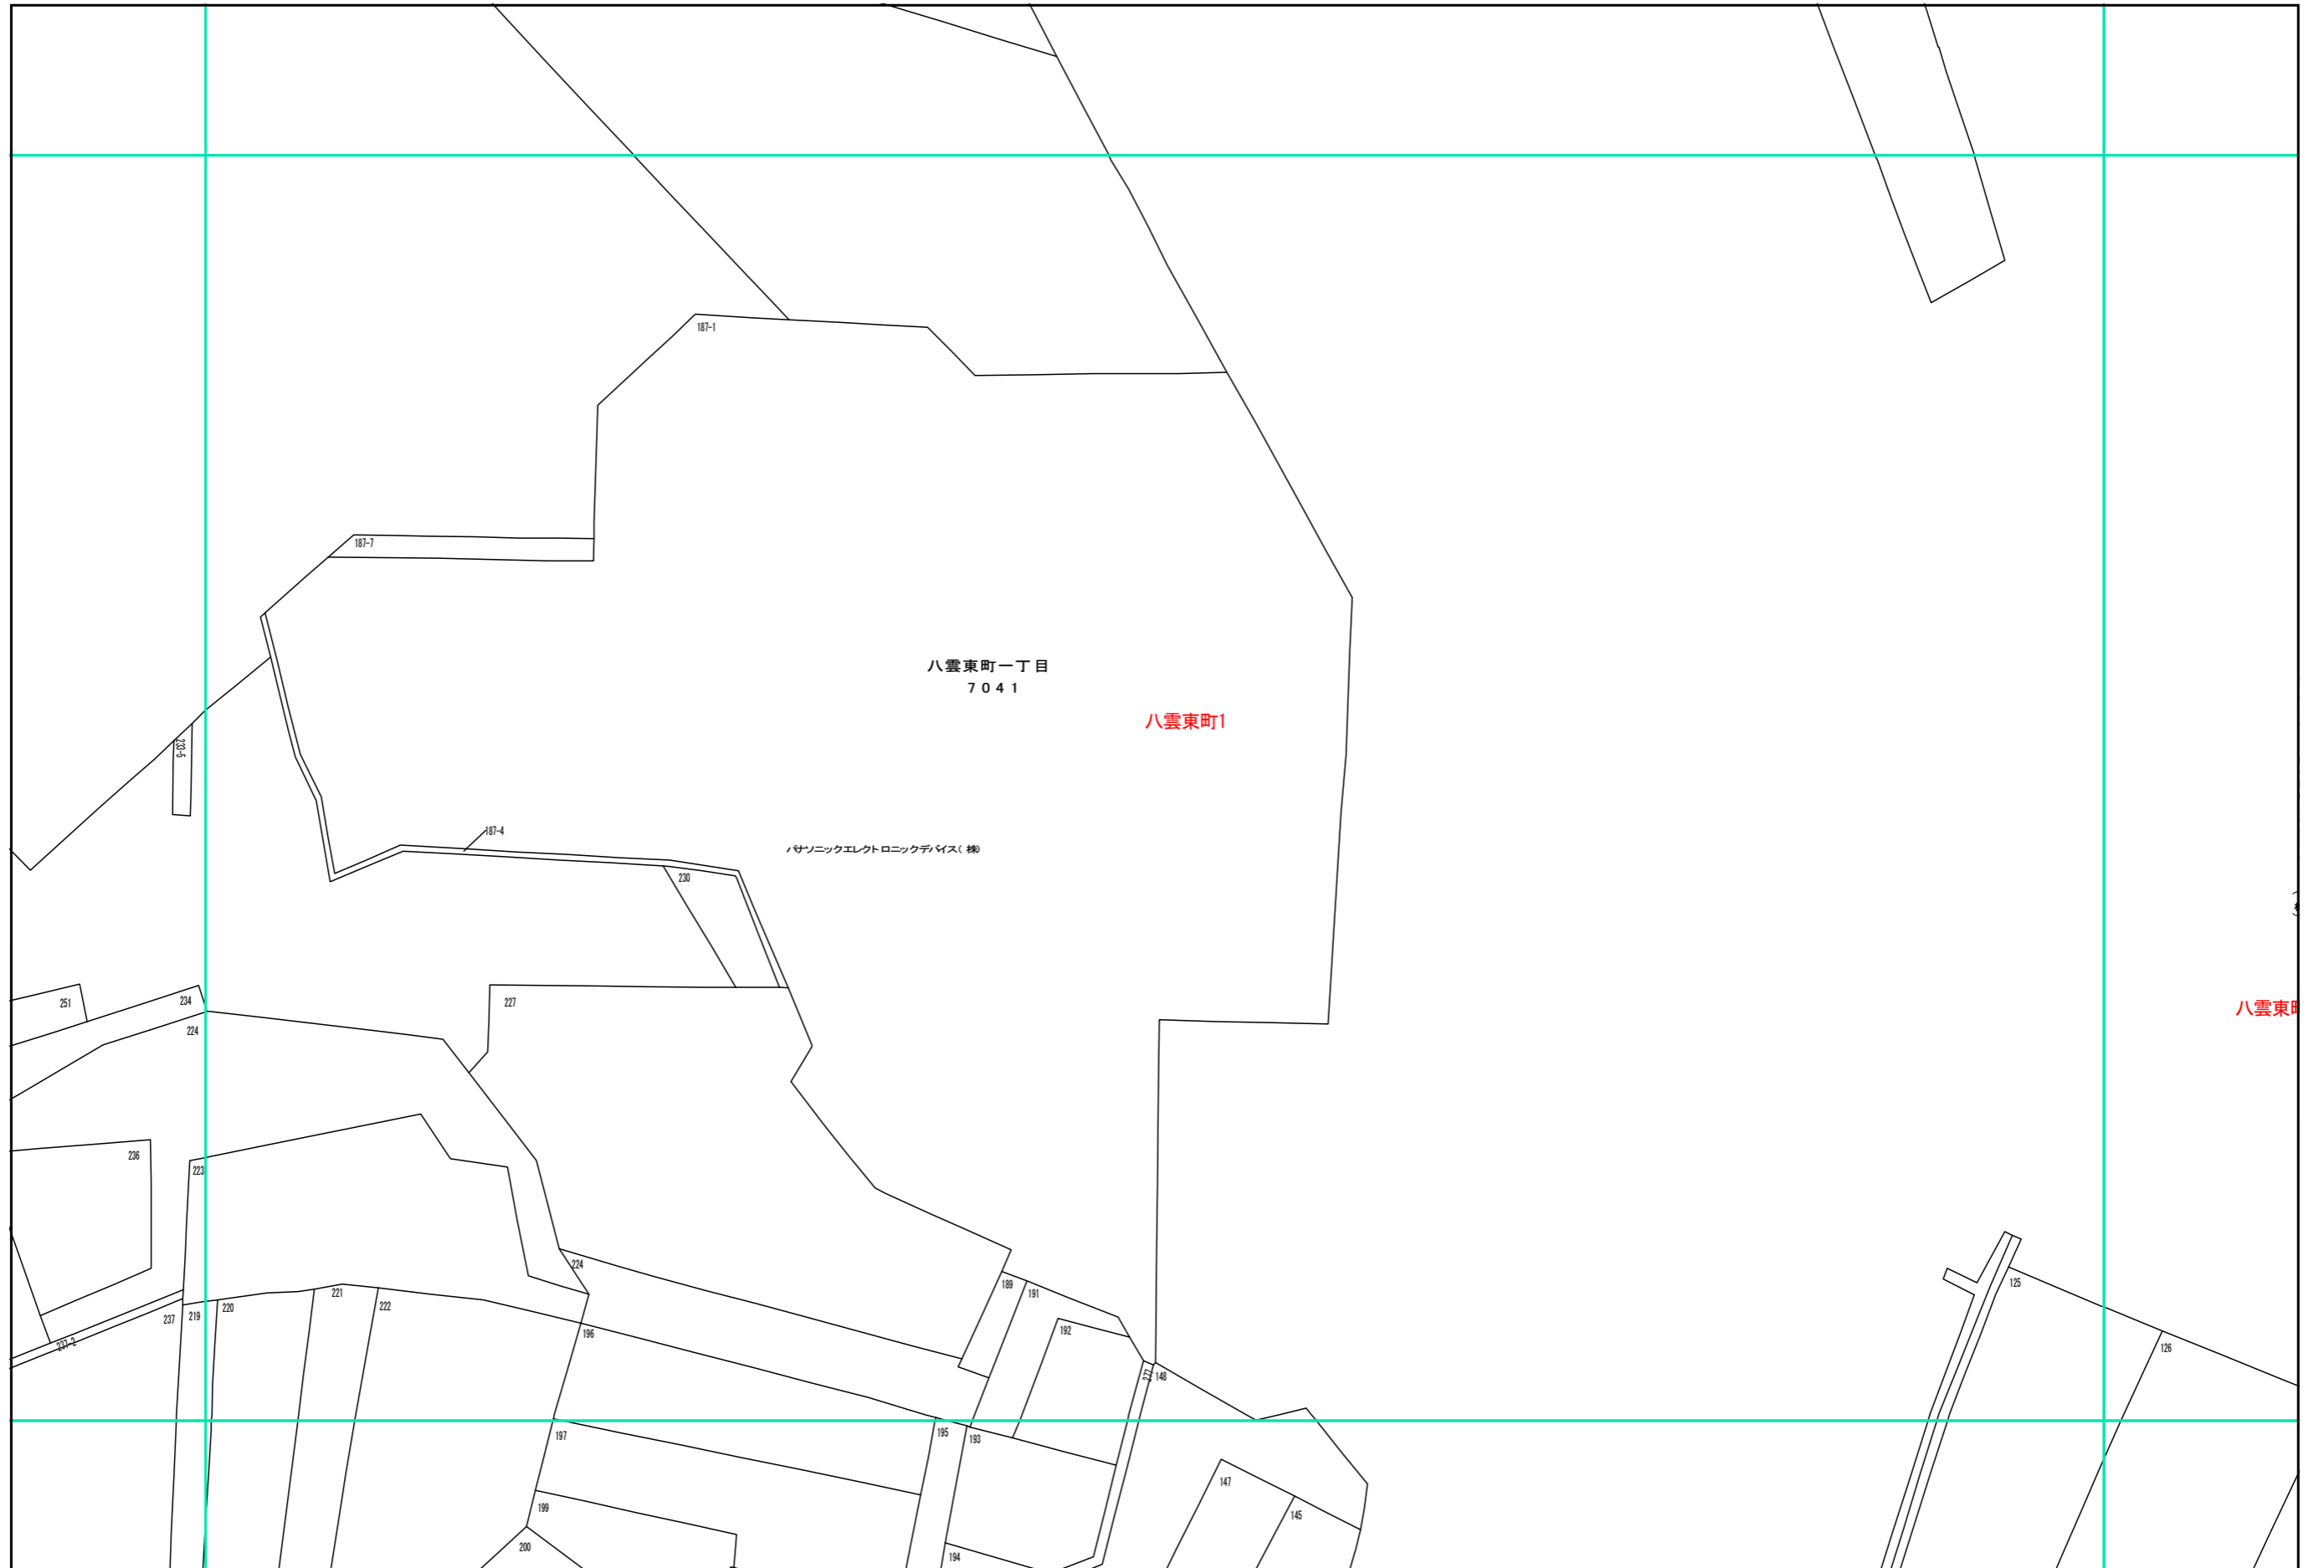

この図面は評価参考図として作製したものであり、権利関係には使用できません。

基準日：令和5年 1月 1日



計画機関 守口市