


G-12	H-12	I-12
G-13	H-13	I-13
G-14	H-14	I-14

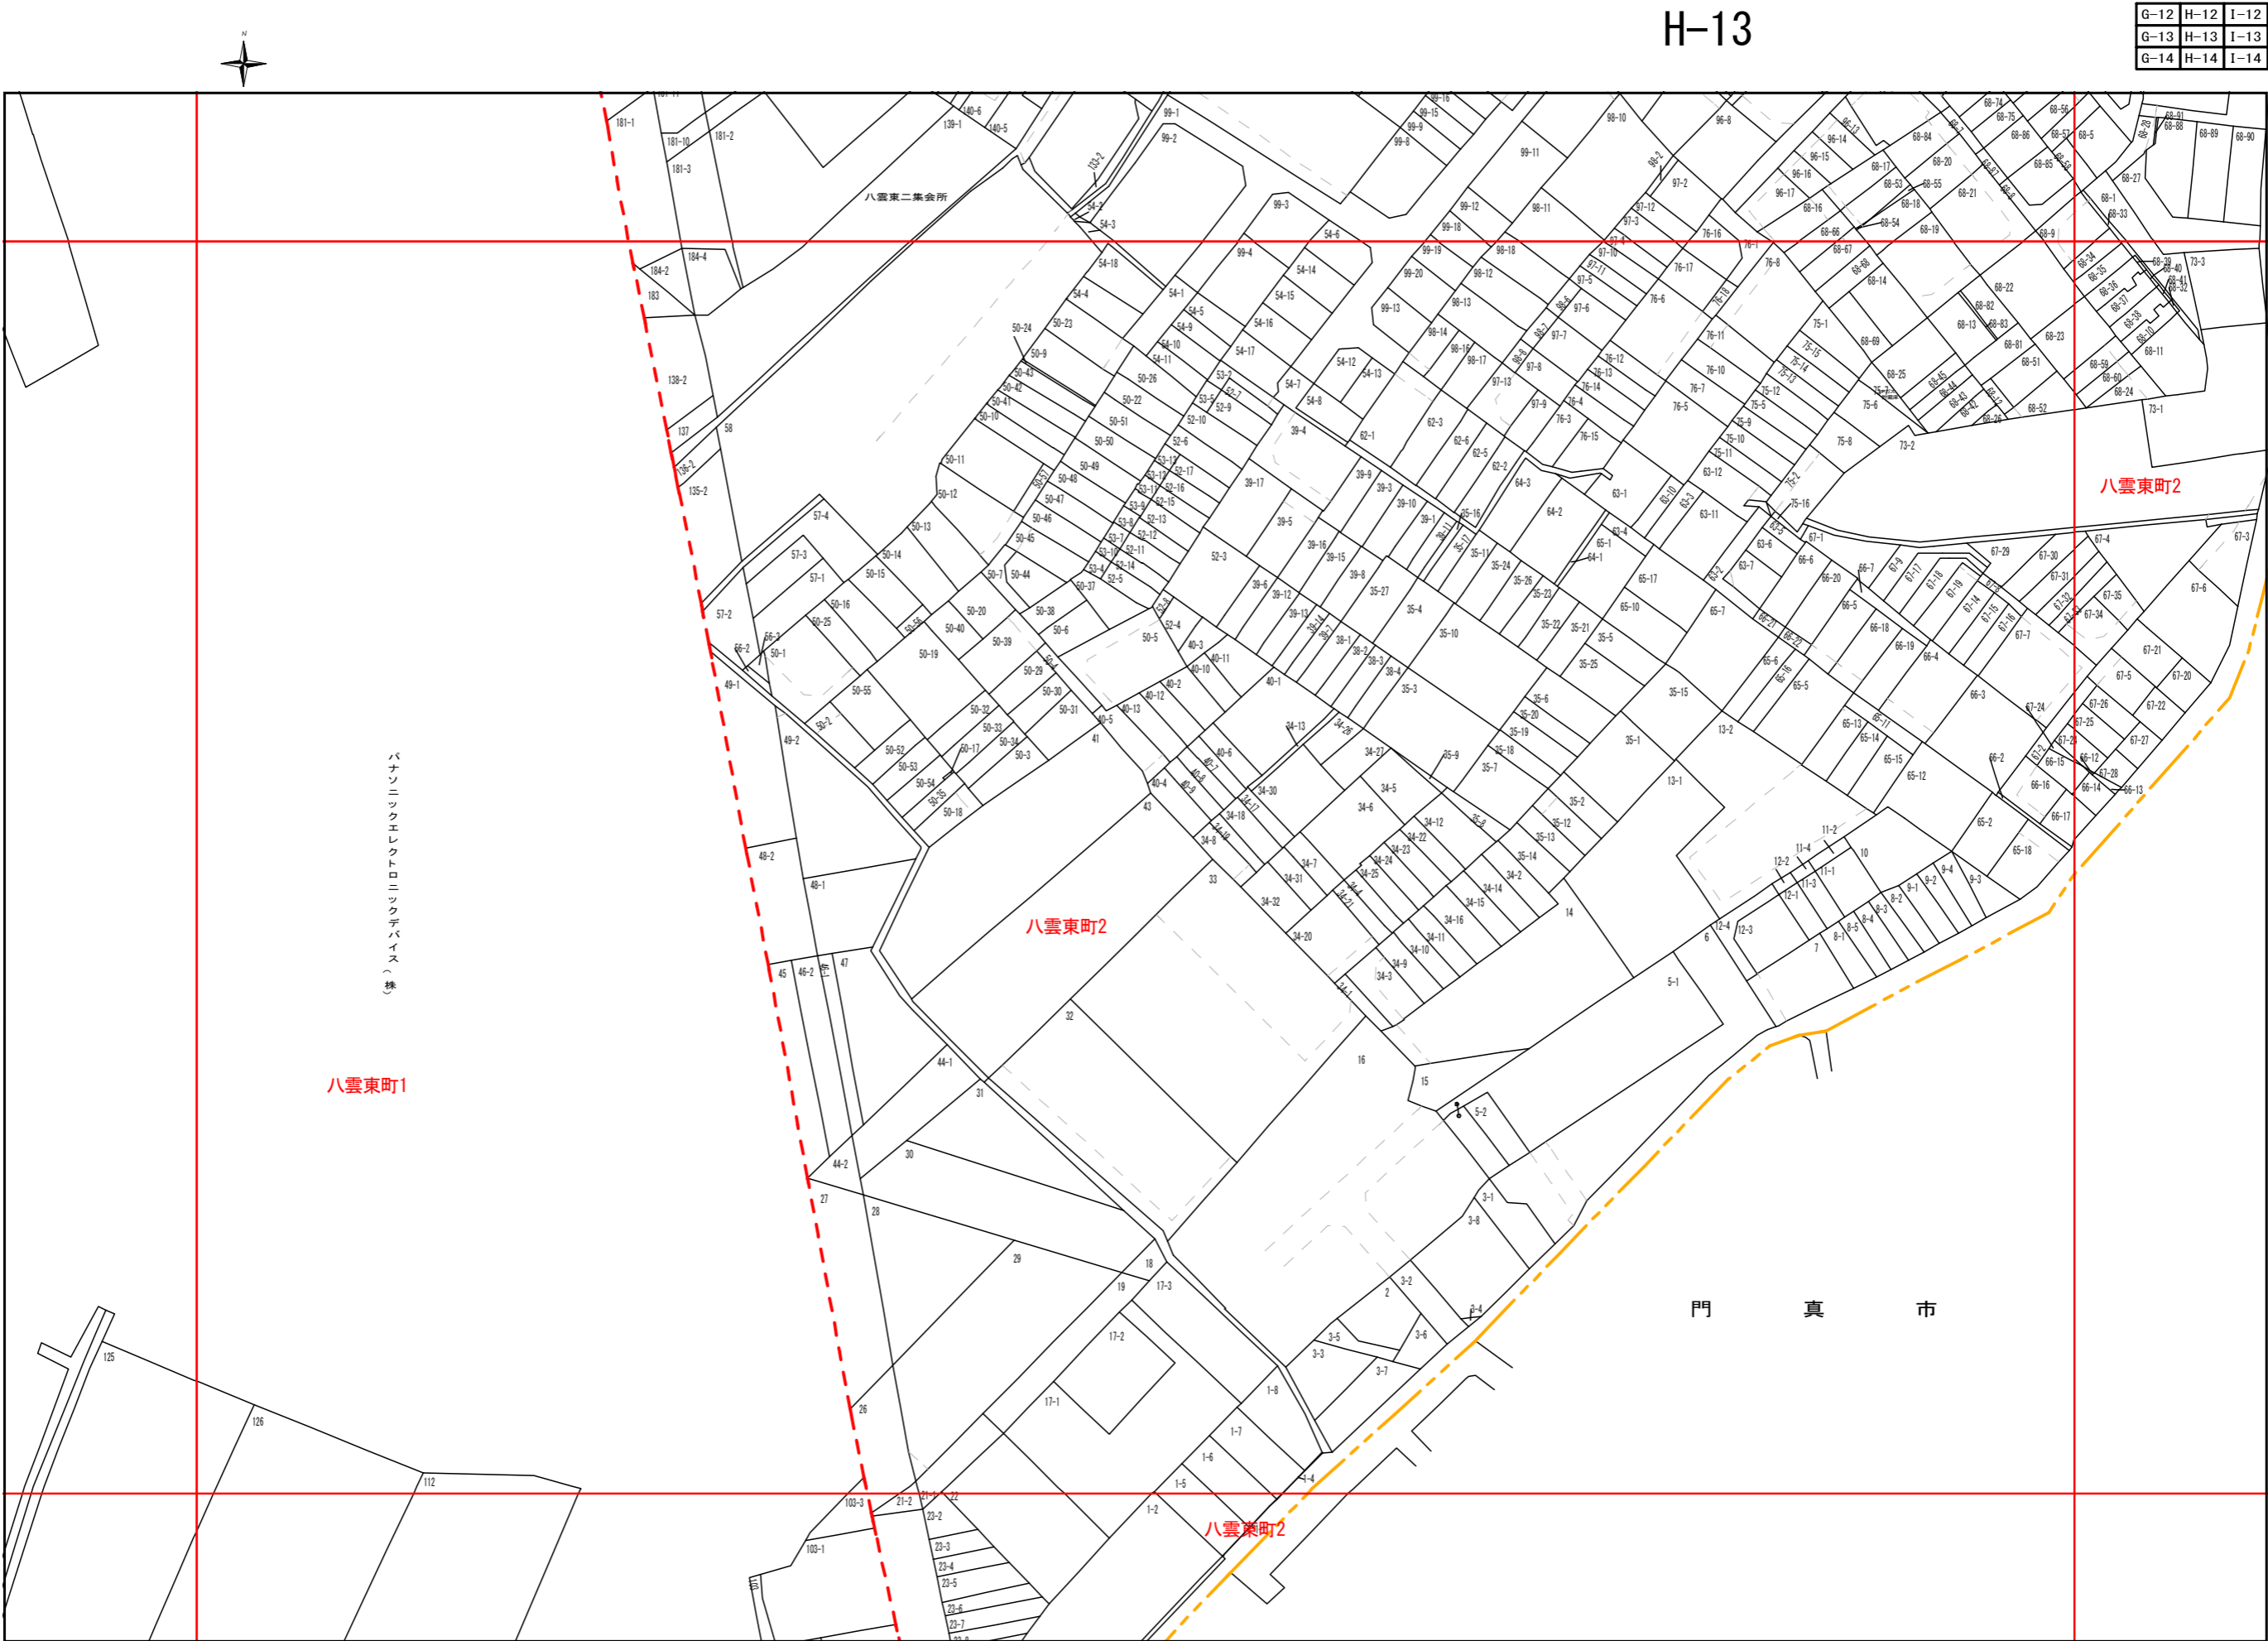

この図面は評価参考図として作製したものであり、権利関係には使用できません。

基準日：令和6年 01月 01日



計画機関 守口市