


B-13	C-13
B-14	C-14
B-15	C-15

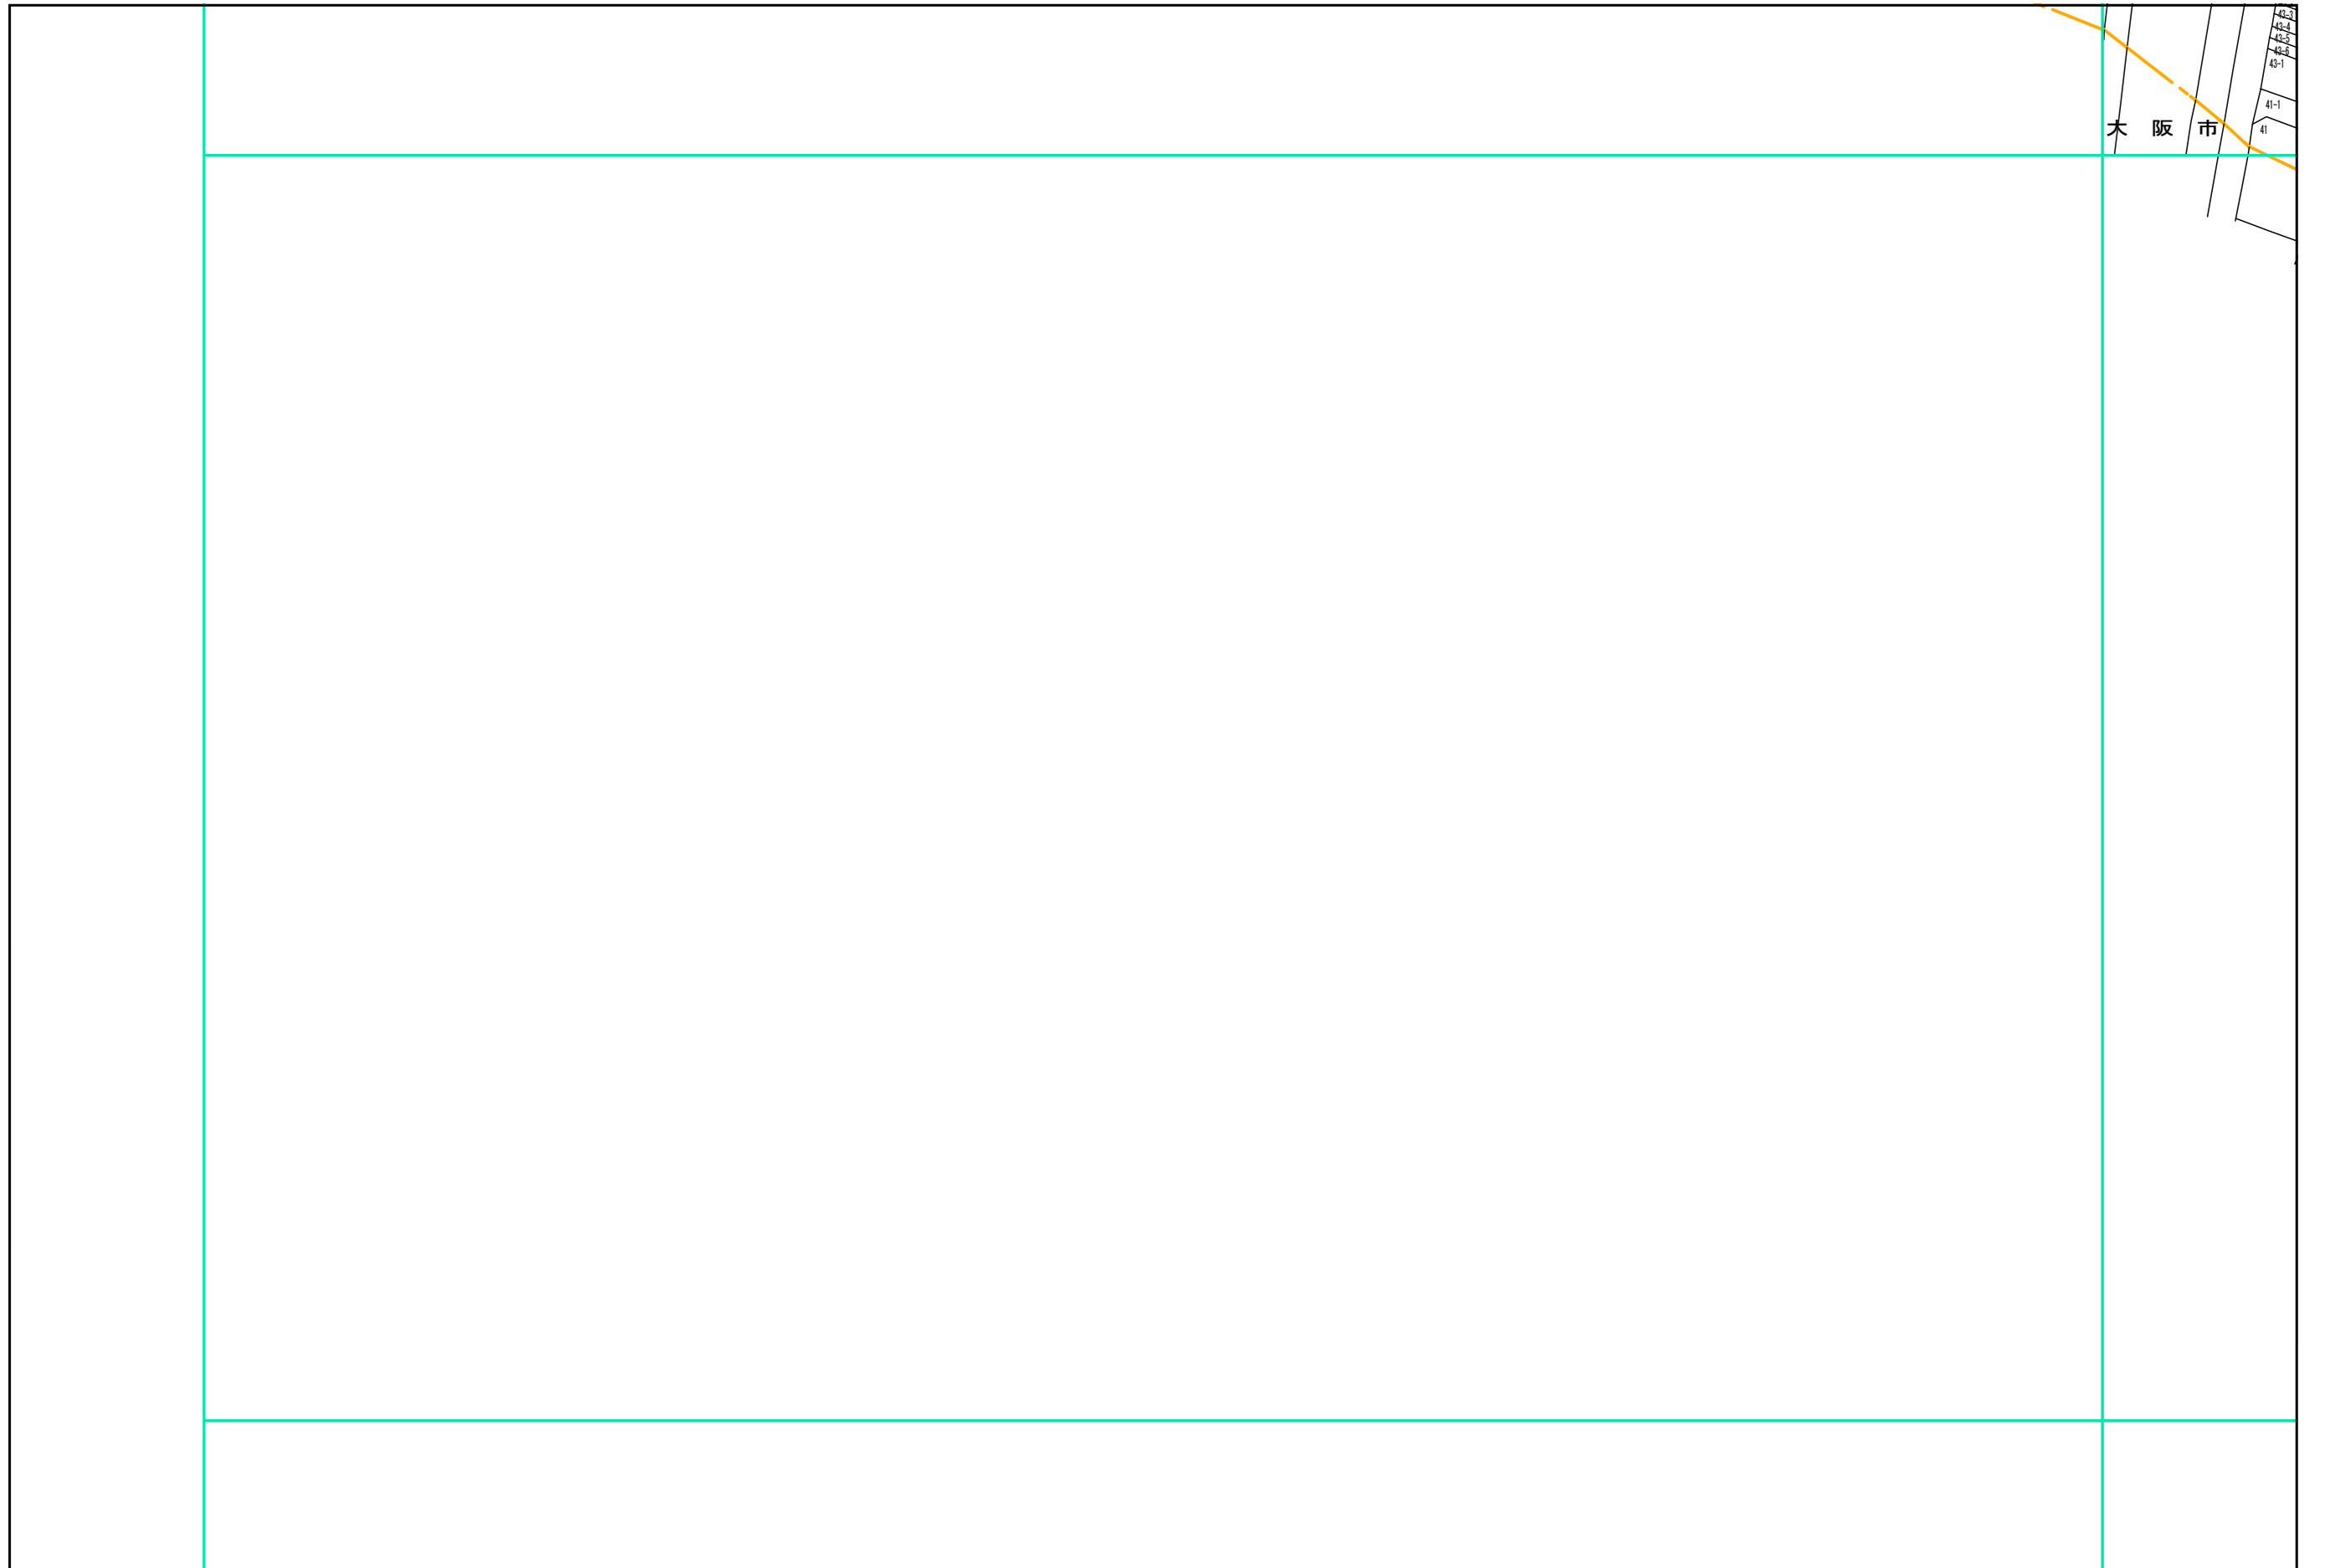

この図面は評価参考図として作製したものであり、権利関係には使用できません。

基準日：令和5年 1月 1日



計画機関 守口市