


G-13	H-13	I-13
G-14	H-14	I-14
G-15	H-15	I-15

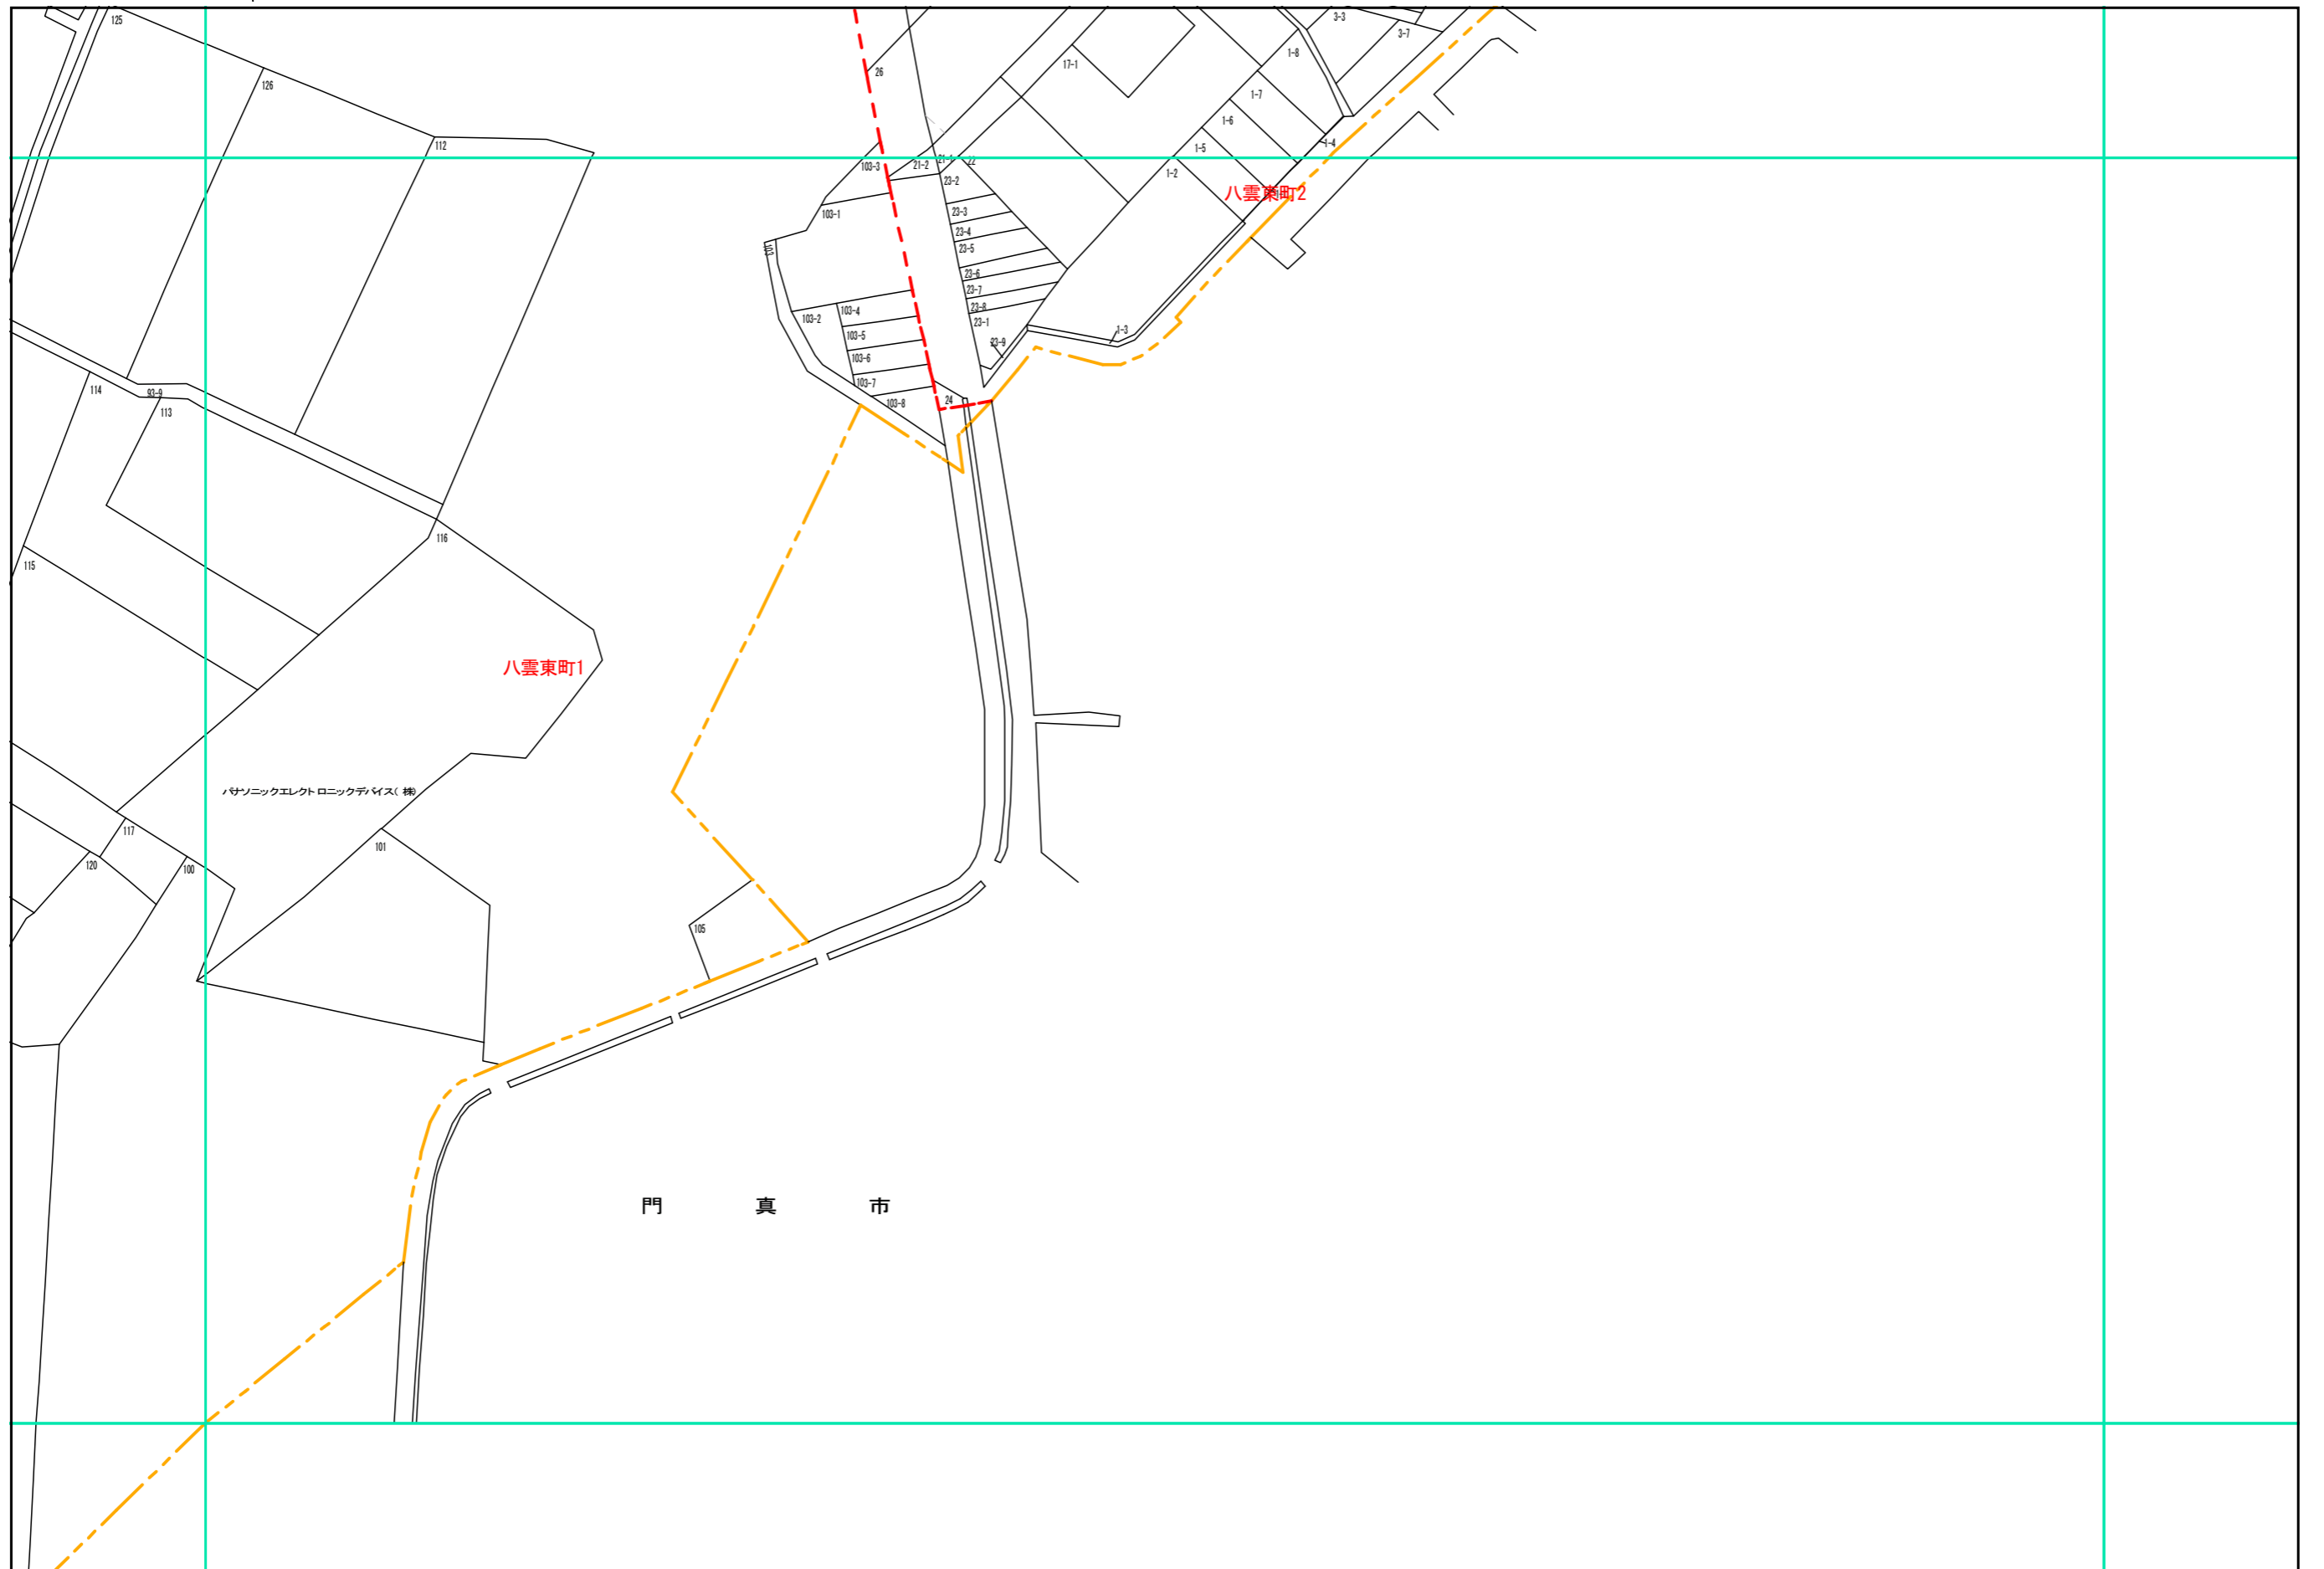

パソニックエレクトロニックデバイス(株)

門 真 市

この図面は評価参考図として作製したものであり、権利関係には使用できません。

基準日：令和5年 1月 1日



計画機関 守口市