


G-15

F-14	G-14	H-14
F-15	G-15	H-15
F-16	G-16	H-16

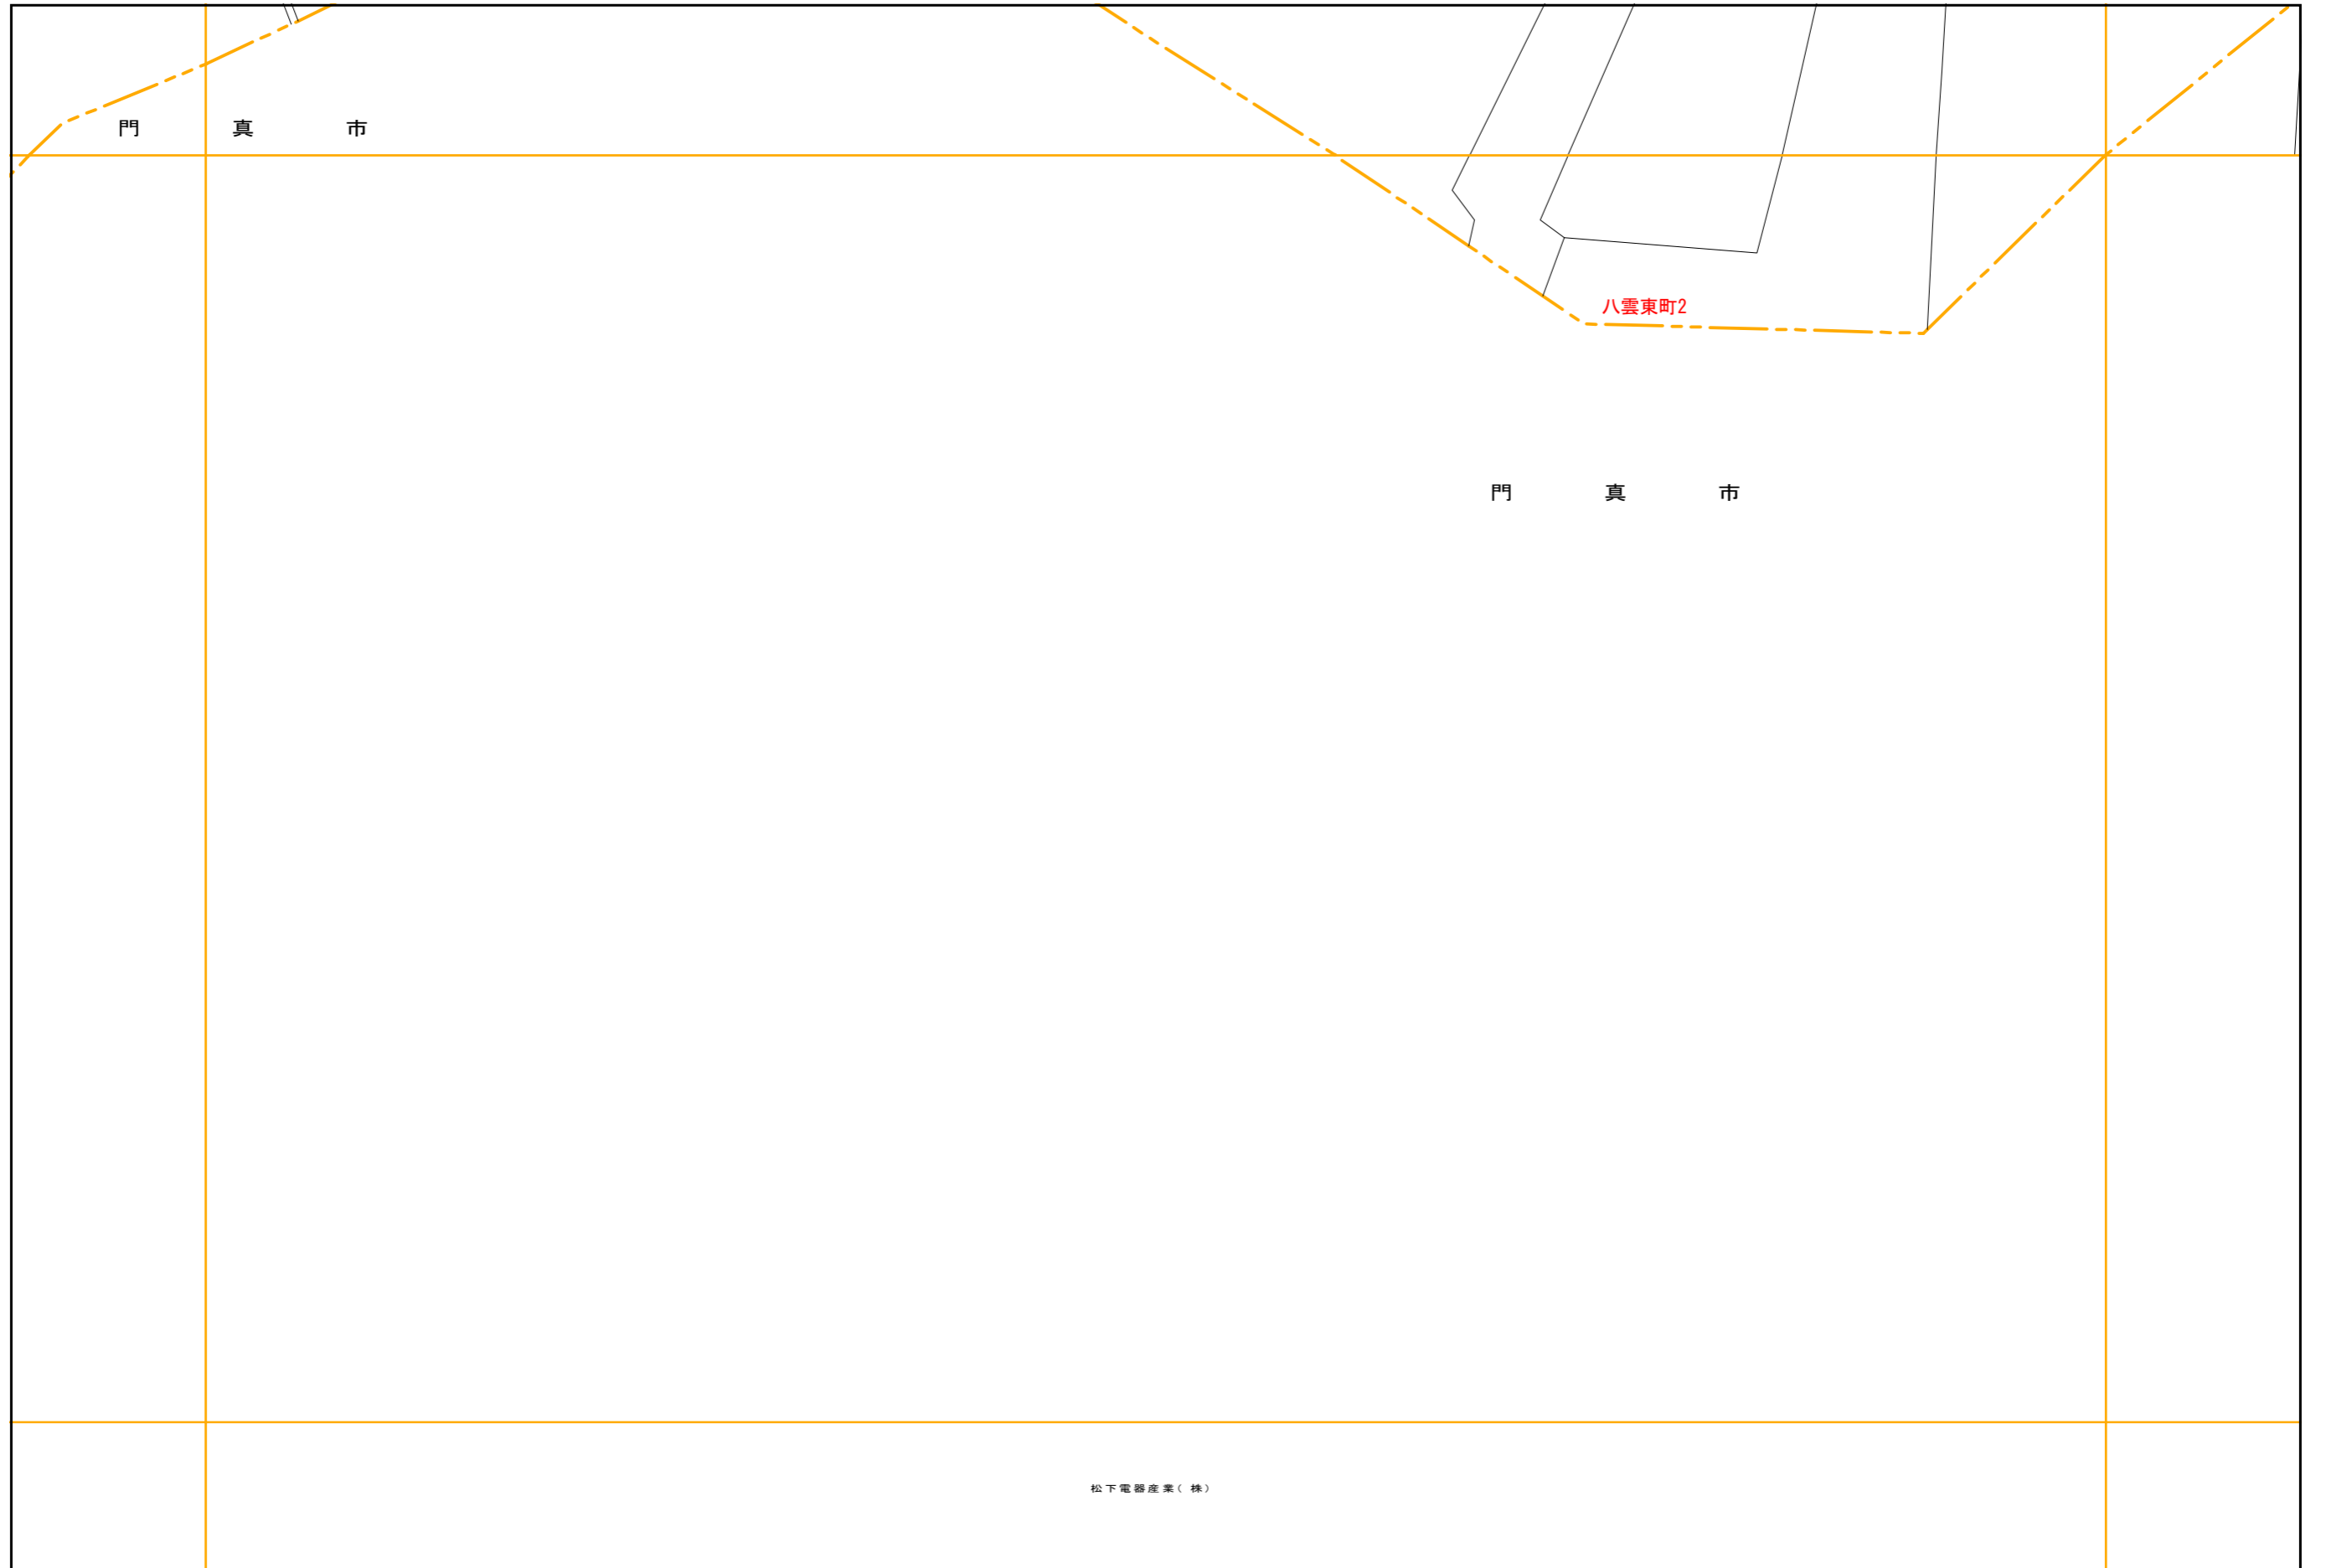

八雲東町2

門 真 市

松下電器産業(株)

この図面は評価参考図として作製したものであり、権利関係には使用できません。

基準日：令和3年 01月 01日



計画機関 守口市