


G-15	H-15	I-15
G-16	H-16	I-16
G-17	H-17	I-17

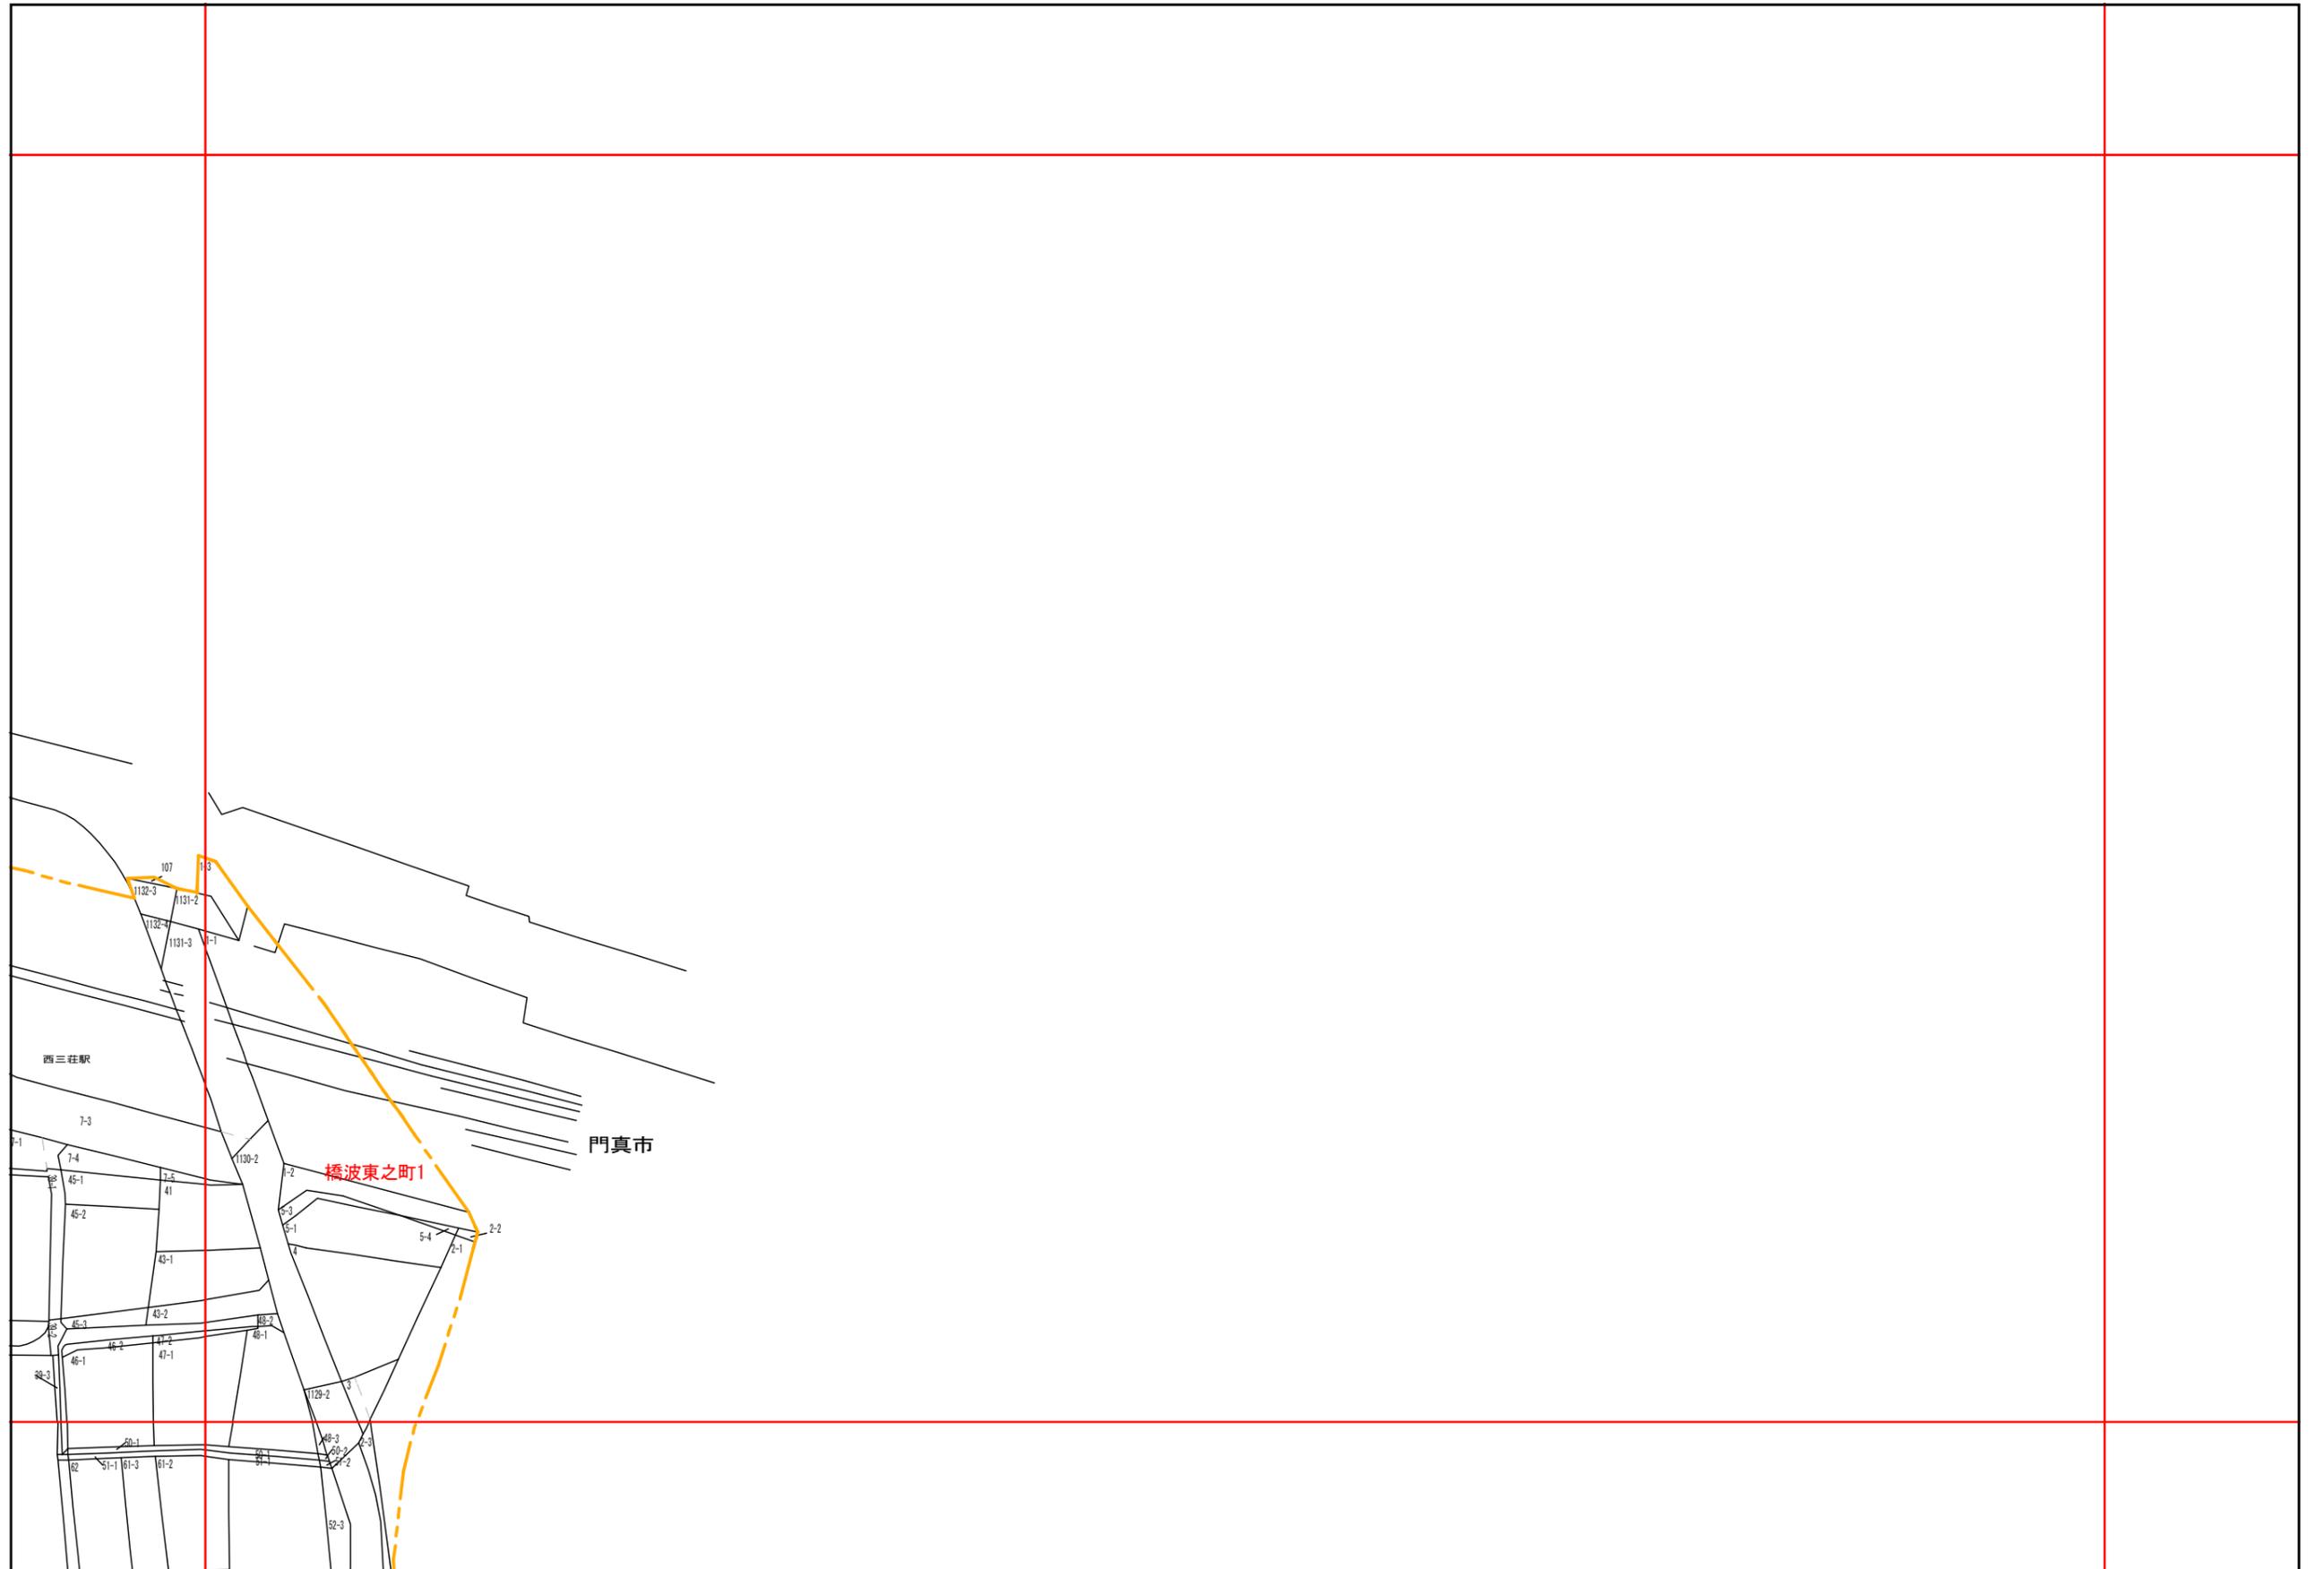

この図面は評価参考図として作製したものであり、権利関係には使用できません。

基準日：令和6年 01月 01日



計画機関 守口市