


	B-16	C-16
A-17	B-17	C-17
A-18	B-18	C-18

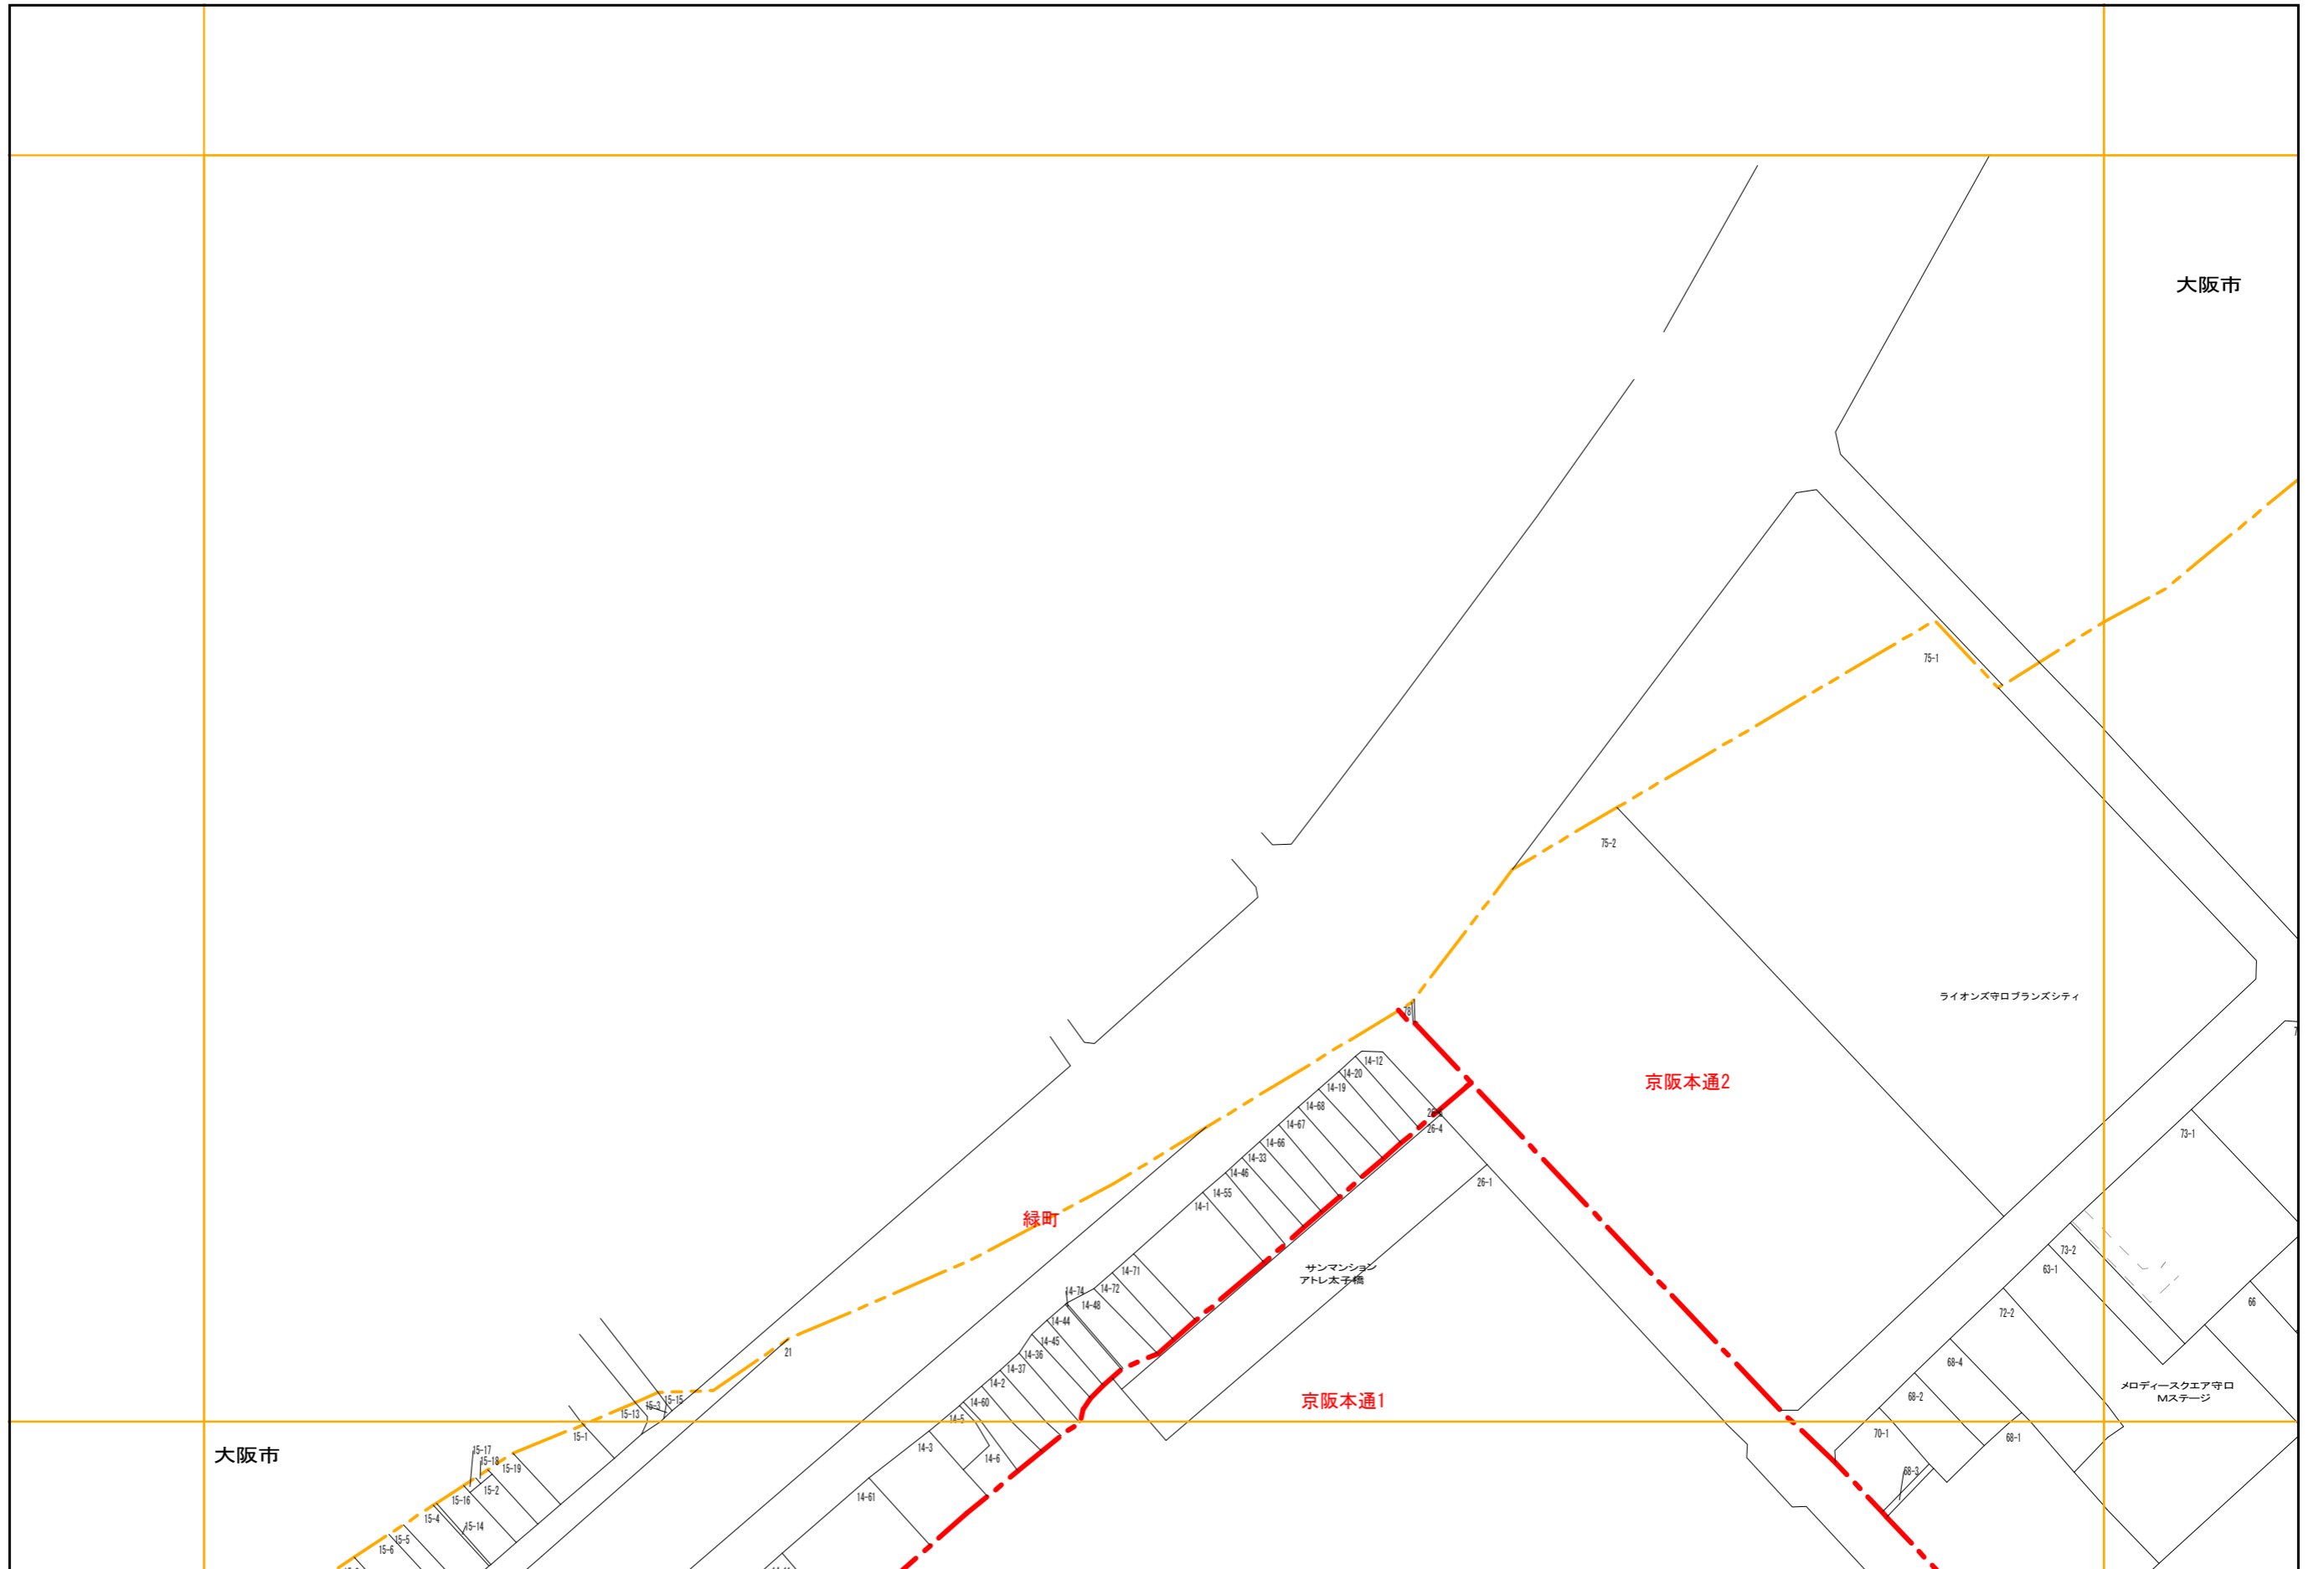

この図面は評価参考図として作製したものであり、権利関係には使用できません。

基準日：令和3年 01月 01日



計画機関 守口市