



B-16	C-16	D-16
B-17	C-17	D-17
B-18	C-18	D-18

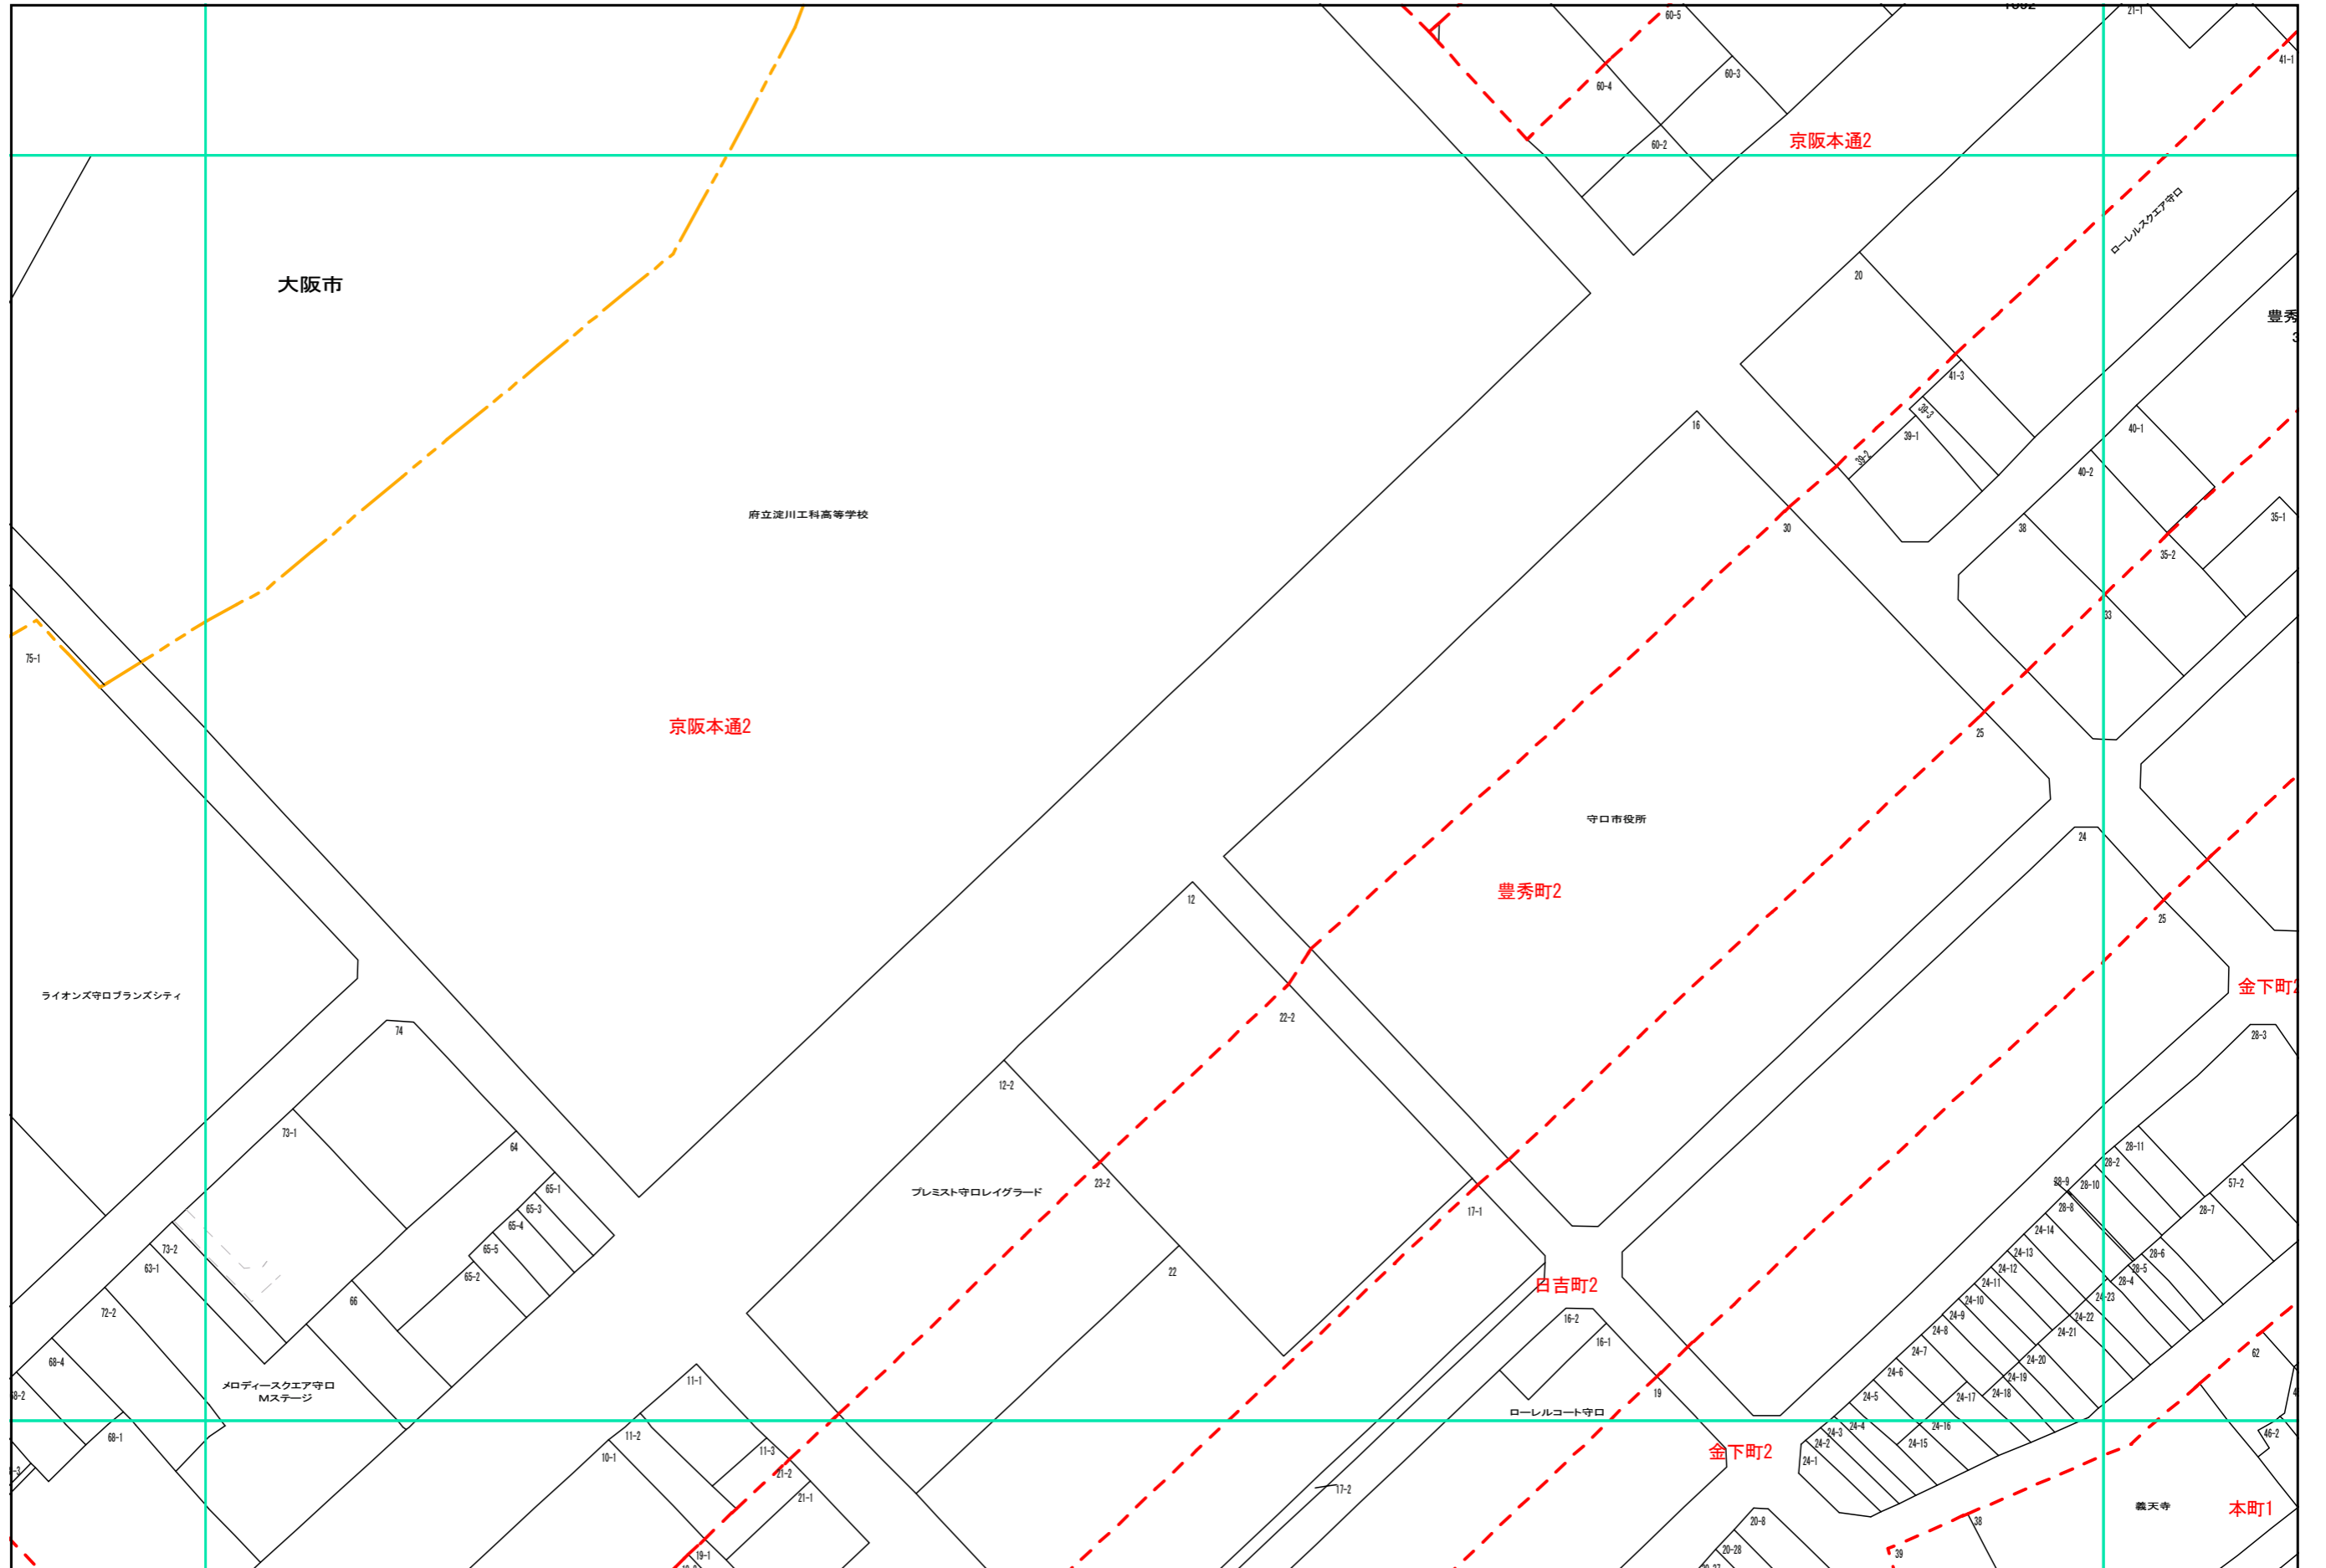

この図面は評価参考図として作製したものであり、権利関係には使用できません。

基準日：令和5年 1月 1日

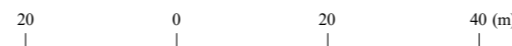

計画機関 守口市