


D-21	E-21	F-21
D-22	E-22	F-22
D-23	E-23	F-23

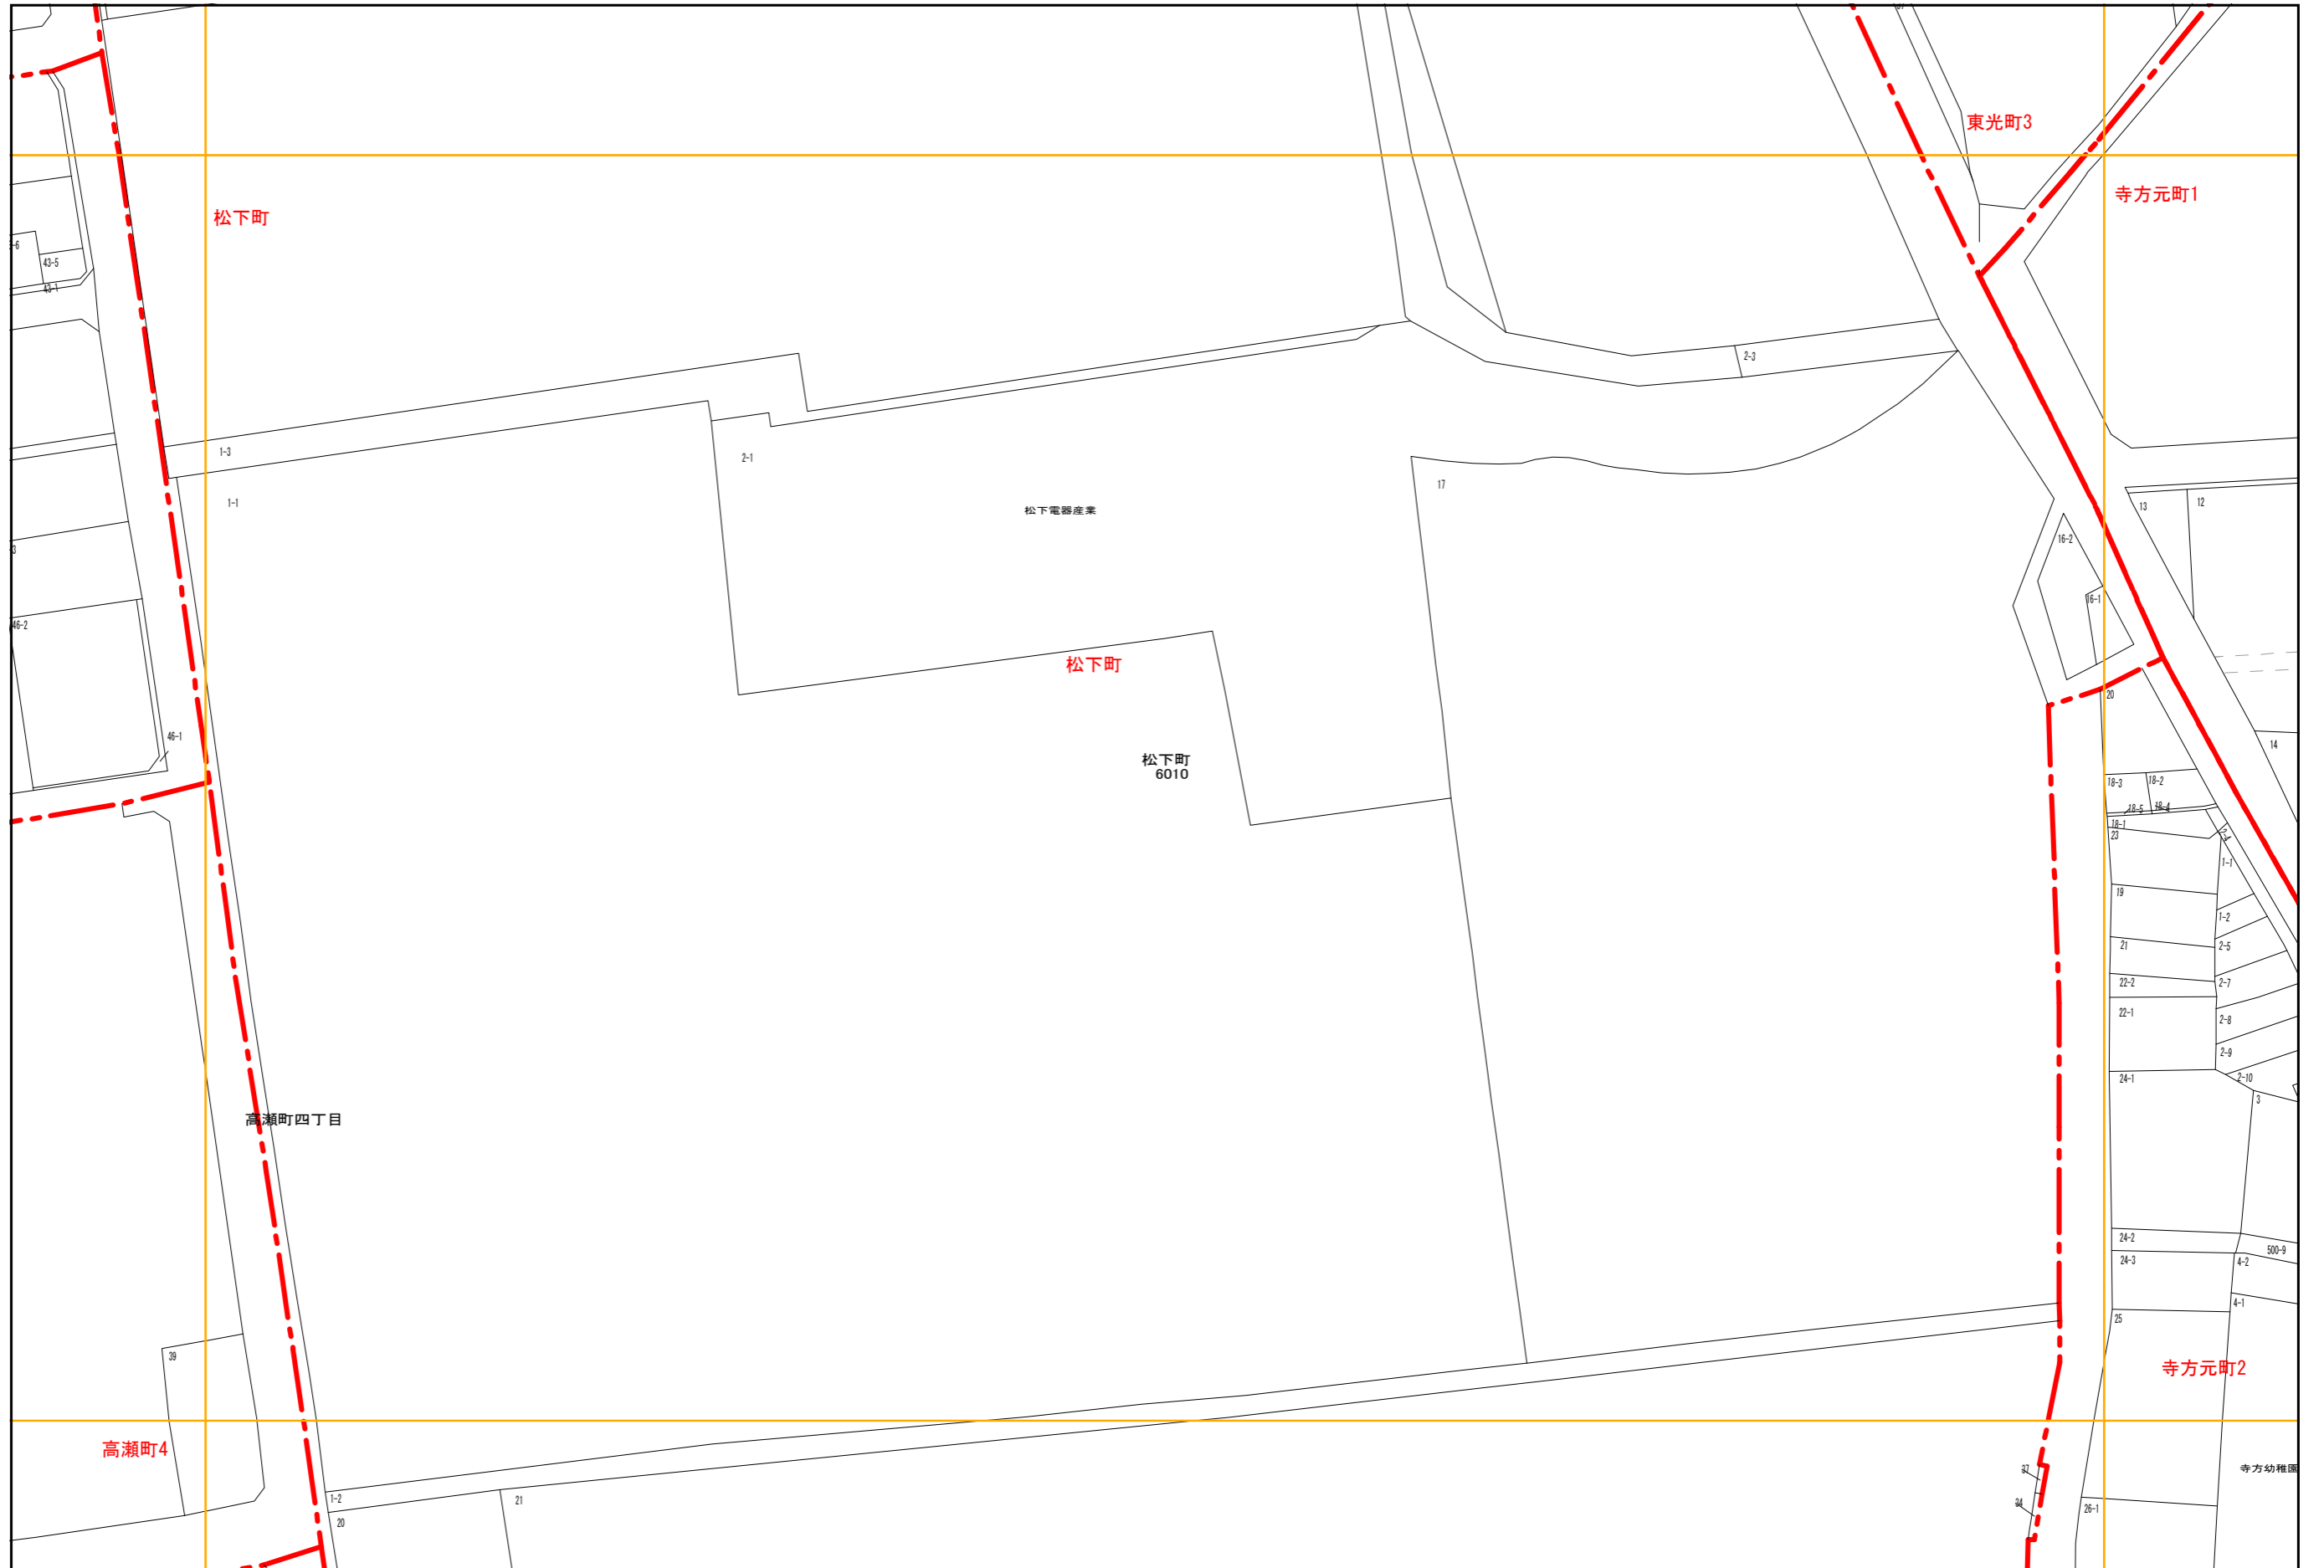

この図面は評価参考図として作製したものであり、権利関係には使用できません。

基準日：令和3年 01月 01日

