



F-25	G-25	H-25
F-26	G-26	H-26
F-27	G-27	H-27

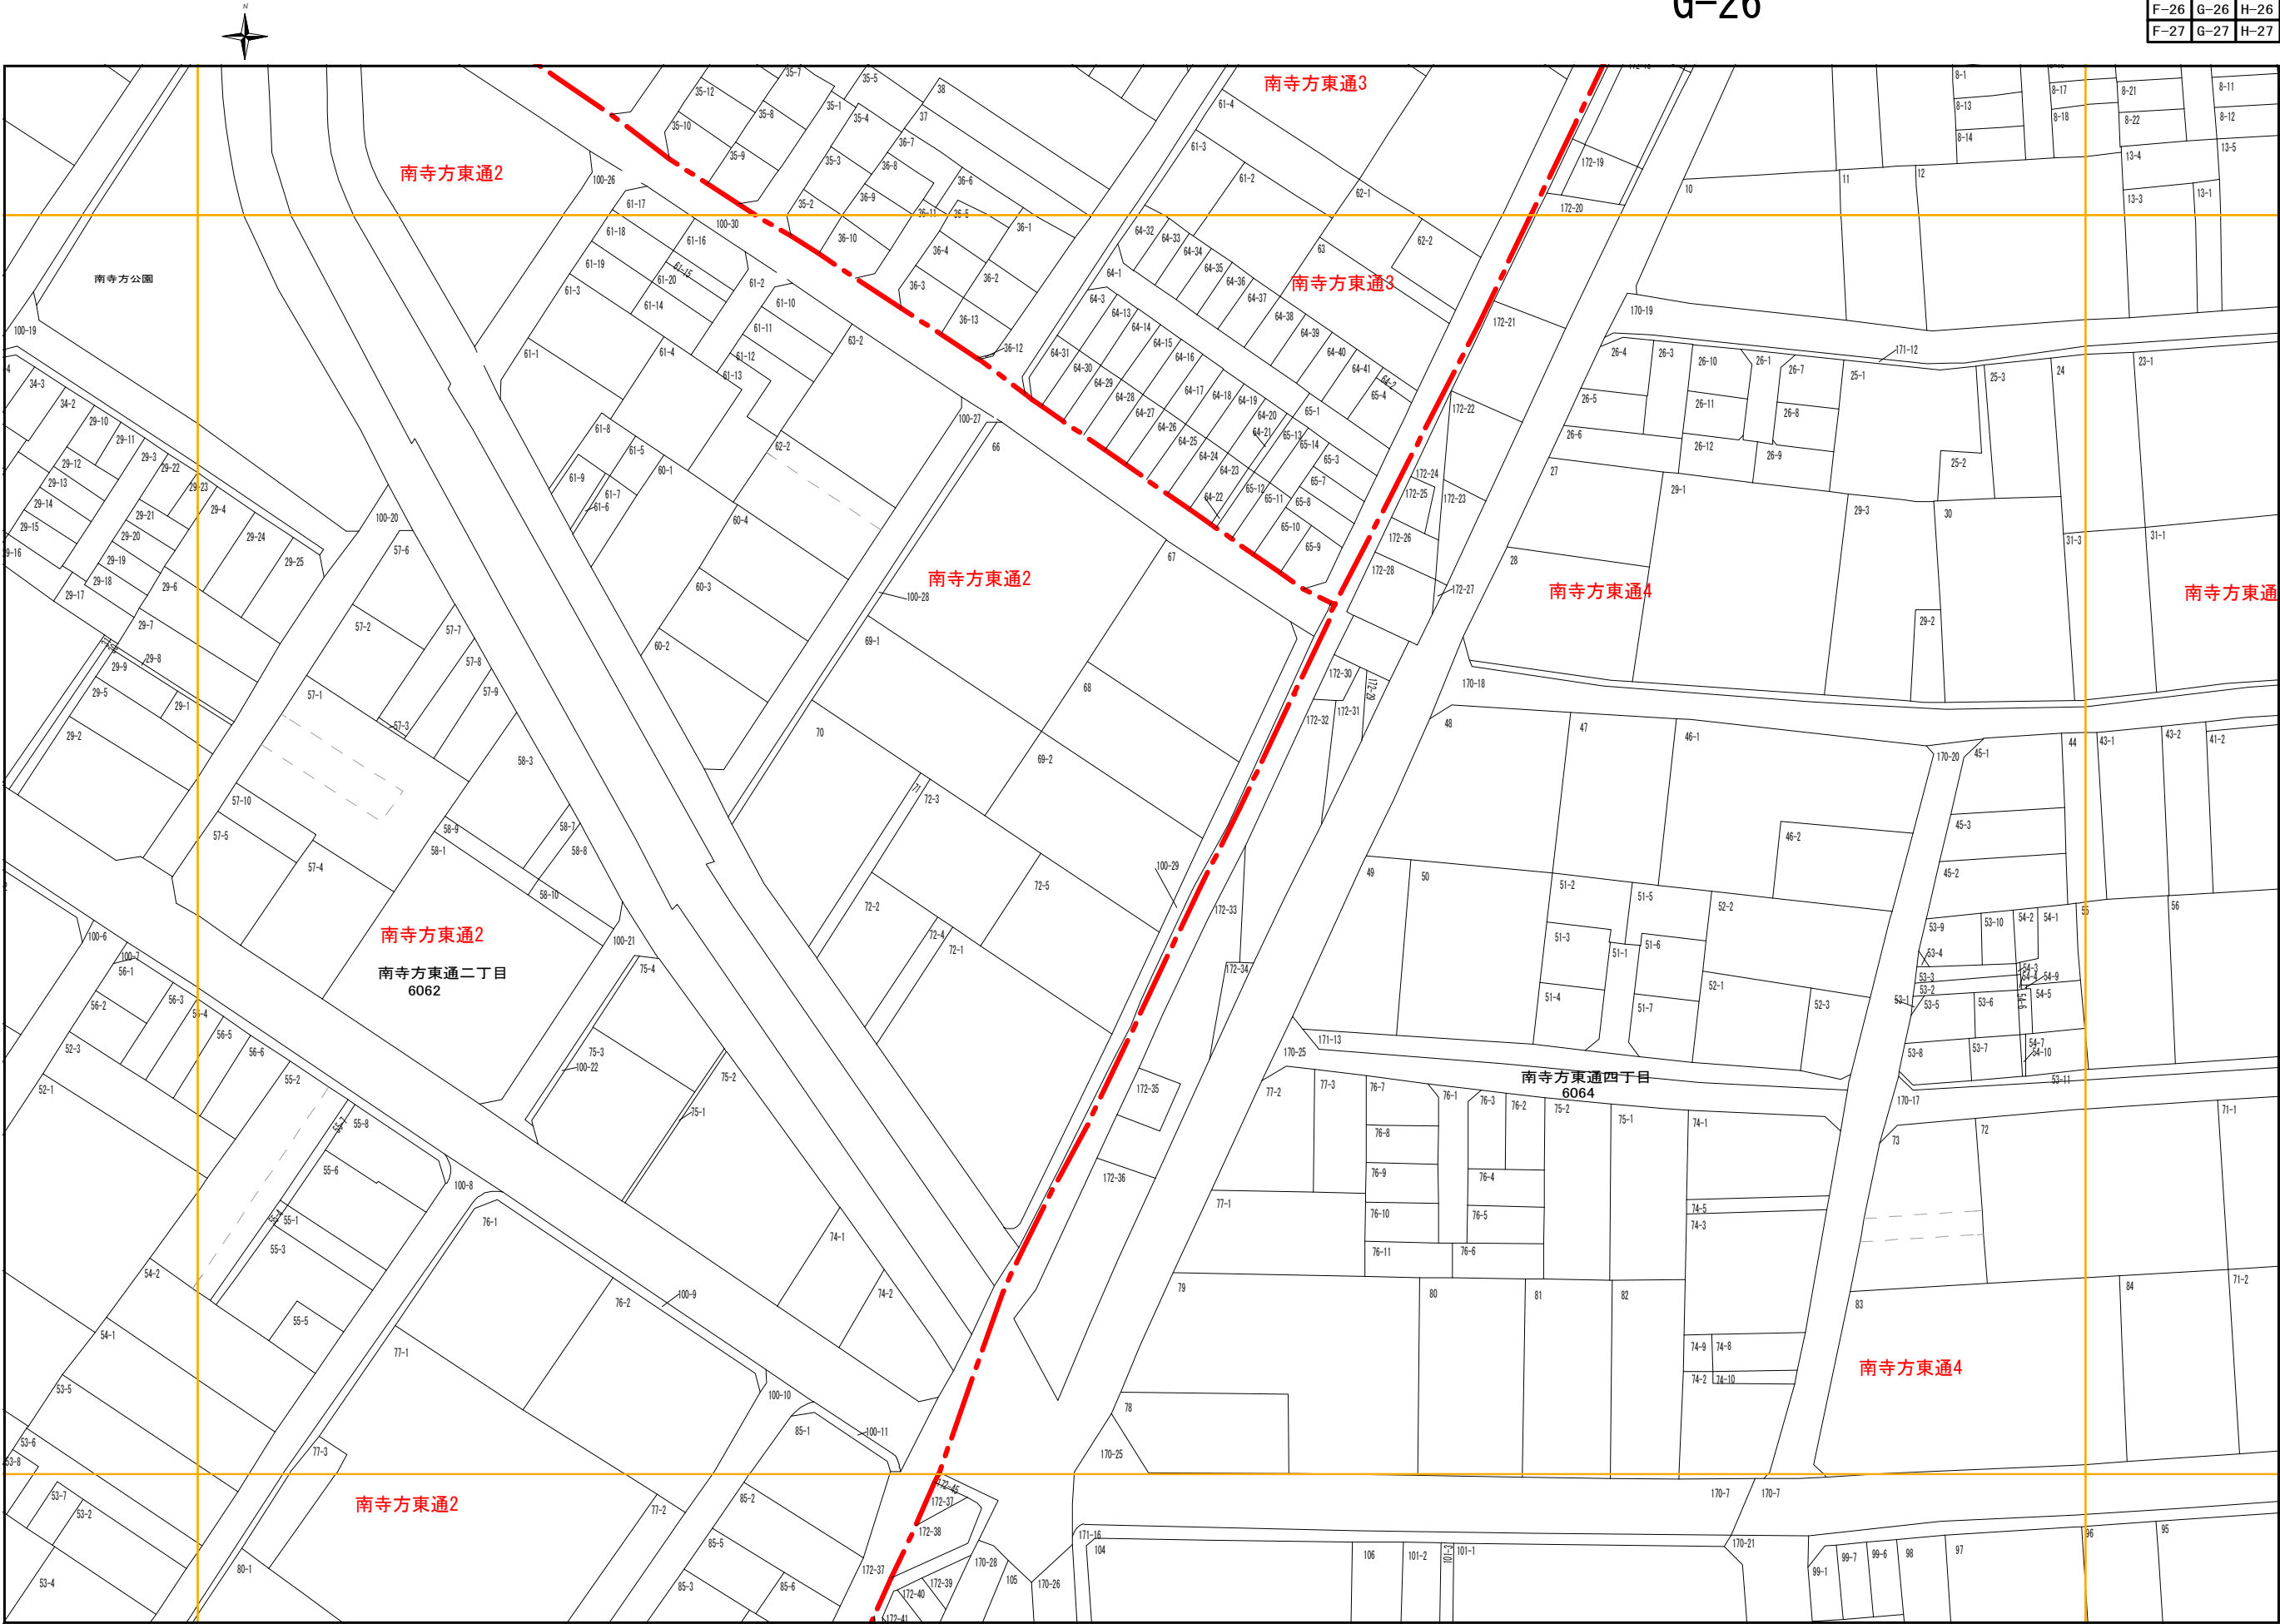

この図面は評価参考図として作製した
ものであり、権利関係には使用
できません。

基準日：令和3年 01月 01日

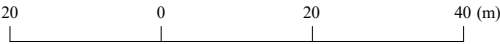

計画機関 守口市