


I-26	J-26	K-26
I-27	J-27	K-27
I-28	J-28	

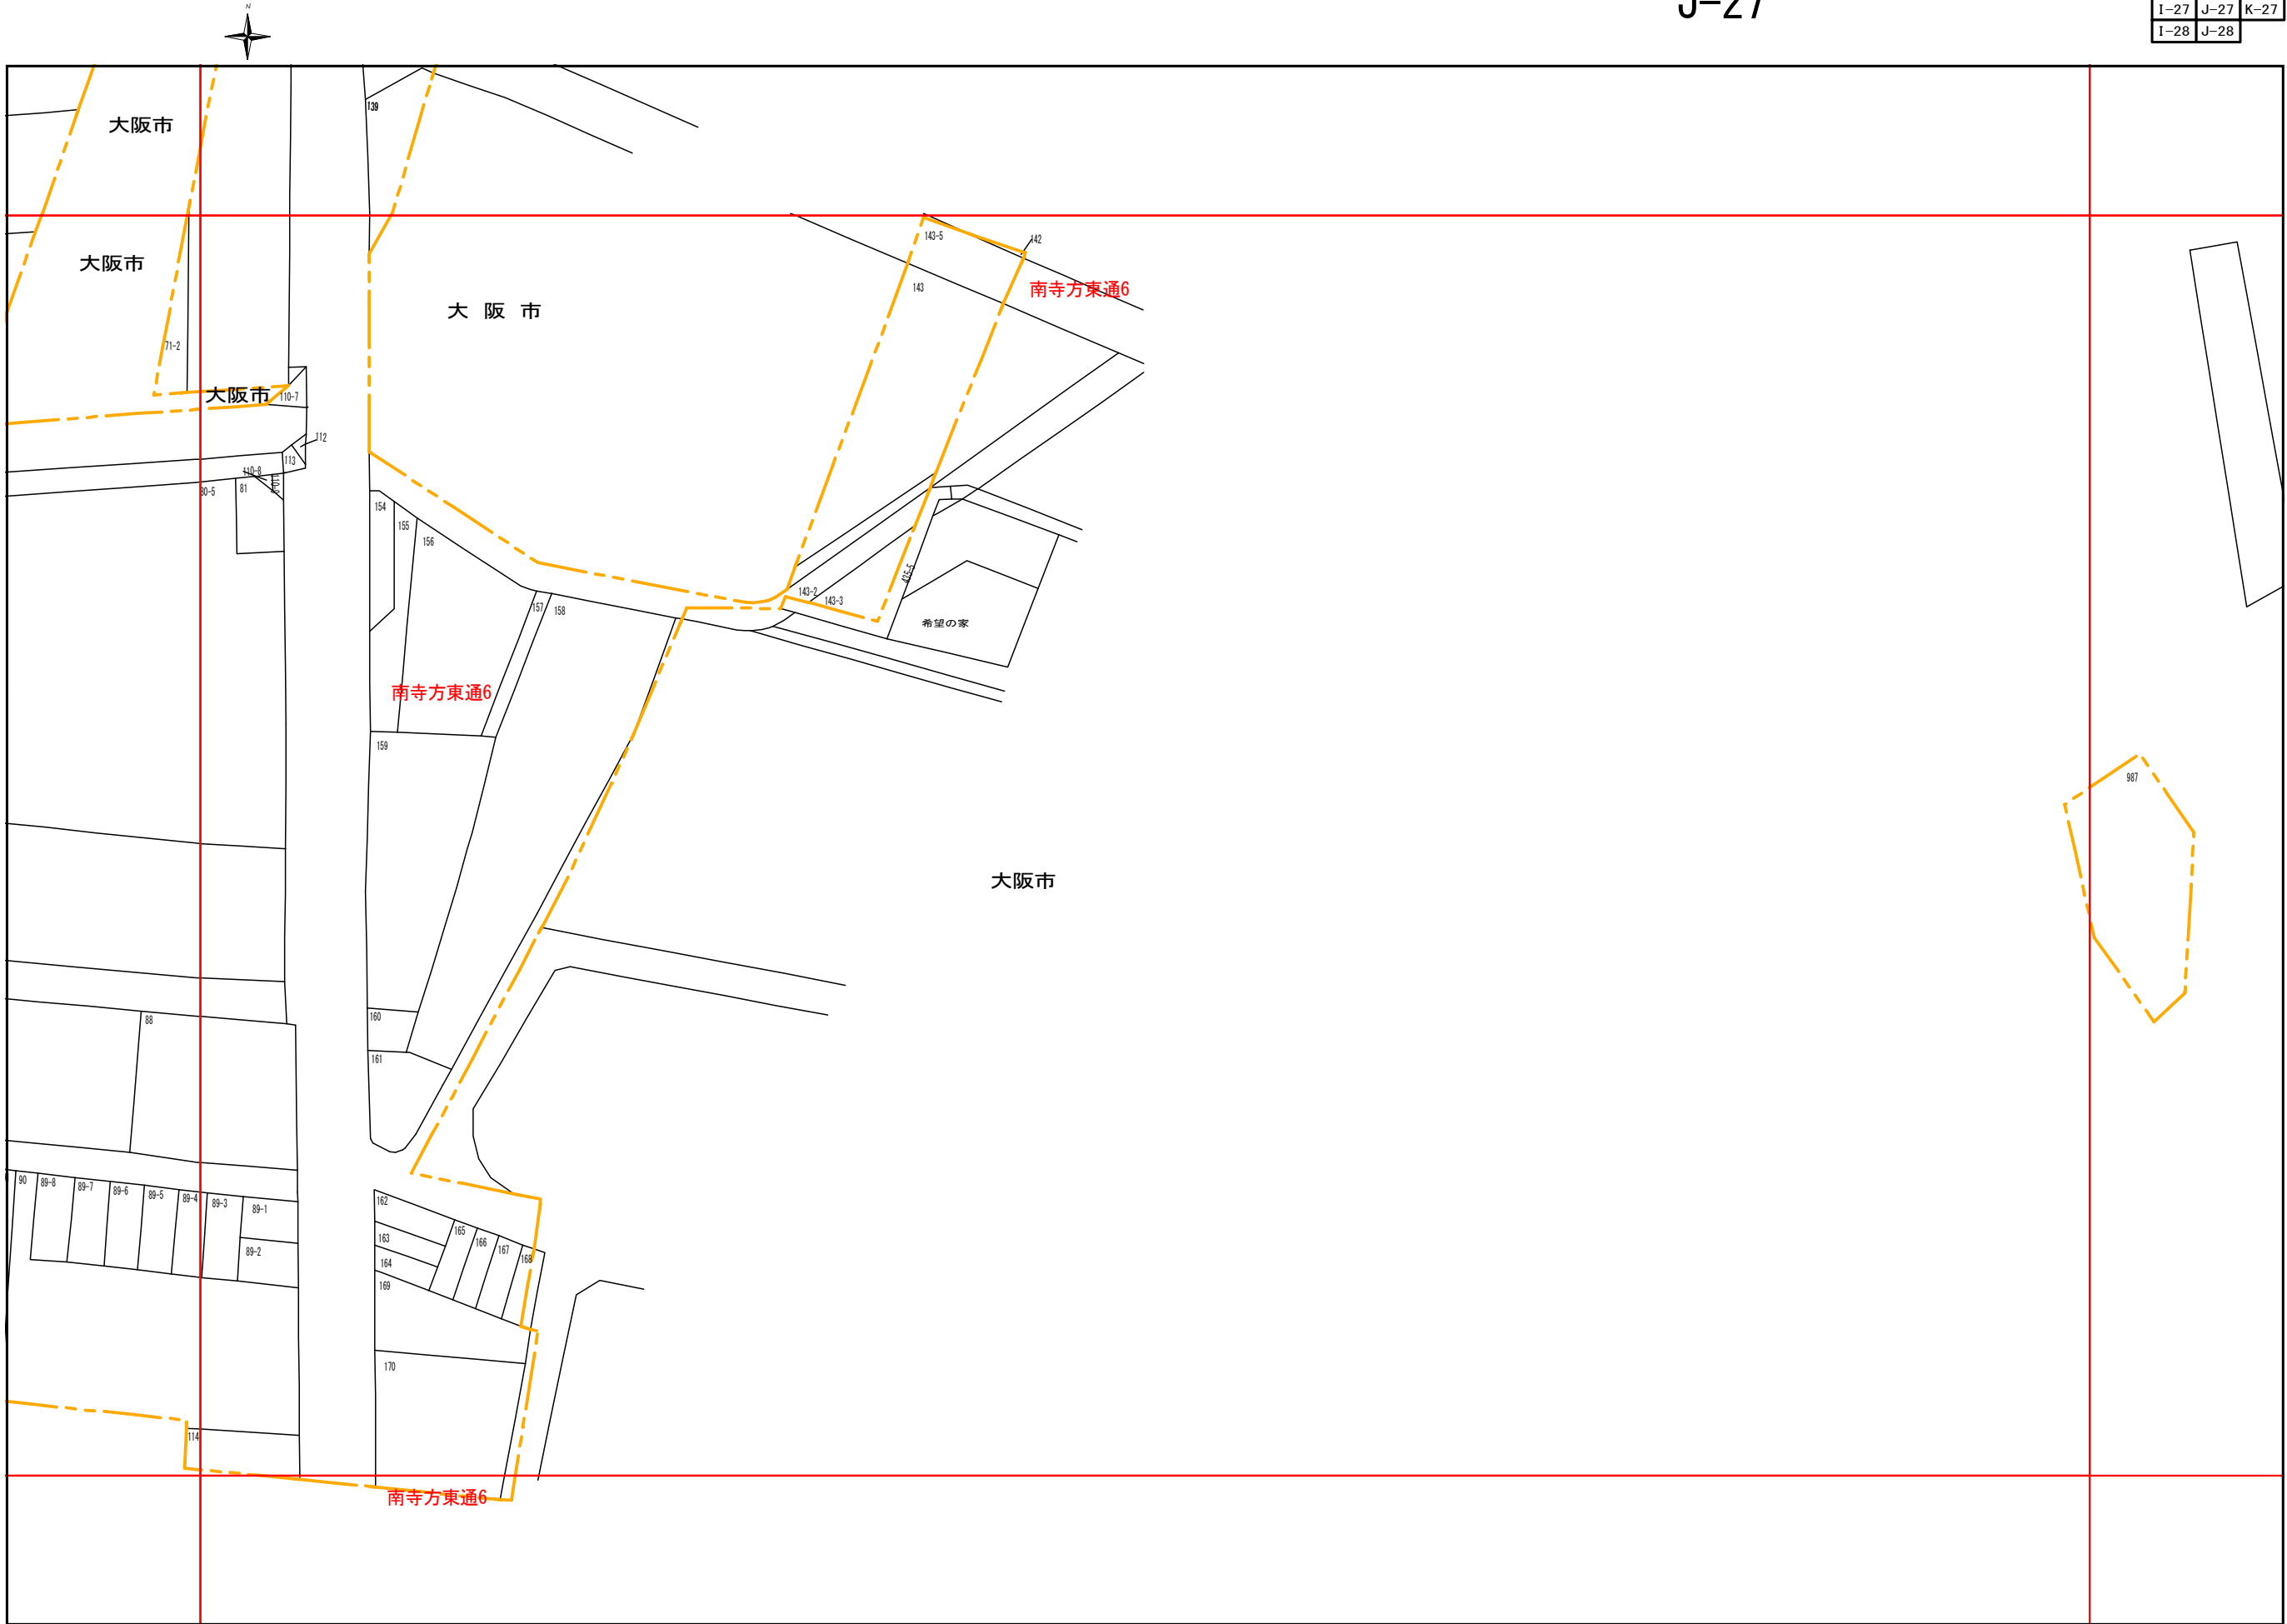

この図面は評価参考図として作製したものであり、権利関係には使用できません。

基準日：令和6年 01月 01日



計画機関 守口市