

これは図面に記録されている内容を証明した書面である。  
令和元年12月24日  
大阪法務局守口出張所

登記官


土屋佳代



|       |           |       |
|-------|-----------|-------|
| 地番    | 222       | 地積測量図 |
| 土地の所在 | 守口市金田町二丁目 |       |

| 座標求積表 (任意座標) |       |         |         |                        |
|--------------|-------|---------|---------|------------------------|
| 地番           | 222   |         |         |                        |
| 測点           | 標識    | Xn      | Yn      | (Xn+1 - Xn+1)Yn        |
| K1           | 新設金属板 | 93.383  | 46.556  | -1297.515720           |
| K2           | 新設金属板 | 94.323  | 55.832  | 0.949144               |
| K3           | 新設金属板 | 93.400  | 55.756  | 149.927884             |
| K4           | 新設金属板 | 97.012  | 91.289  | 404.592848             |
| K5           | 新設金属板 | 97.832  | 101.314 | 2772.457610            |
| K6           | 新設金属板 | 124.377 | 105.113 | 2998.663664            |
| K7           | 新設金属板 | 126.360 | 93.476  | 221.070740             |
| K8           | 新設金属板 | 126.742 | 91.230  | 2113.525410            |
| K9           | 新設金属板 | 149.527 | 88.090  | 2259.156140            |
| K10          | 新設金属板 | 152.388 | 85.293  | 227.049966             |
| K11          | 新設金属板 | 152.189 | 84.673  | -110.244246            |
| K12          | 新設金属板 | 151.086 | 84.806  | -696.766096            |
| K13          | 新設金属板 | 143.973 | 62.485  | -462.326515            |
| K14          | 新設金属板 | 143.687 | 61.719  | -34.192326             |
| K15          | 新設金属板 | 143.419 | 61.341  | -31.651956             |
| K16          | 新設金属板 | 143.171 | 61.347  | -1302.151422           |
| K17          | 新設金属板 | 122.193 | 67.222  | -3346.848936           |
|              |       | 倍面積     |         | 3865.696189            |
|              |       | 面積      |         | 1932.8480945           |
|              |       | 地積      |         | 1932.84 m <sup>2</sup> |

| 引照点座標一覧表 (任意座標) |            |         |         |  |
|-----------------|------------|---------|---------|--|
| 測点              | 標識         | X座標     | Y座標     |  |
| IN.3            | マンホール枠ポンチ穴 | 126.135 | 105.346 |  |
| IN.4            | マンホール枠ポンチ穴 | 128.379 | 92.723  |  |
| IN.5            | マンホール枠ポンチ穴 | 150.426 | 89.631  |  |

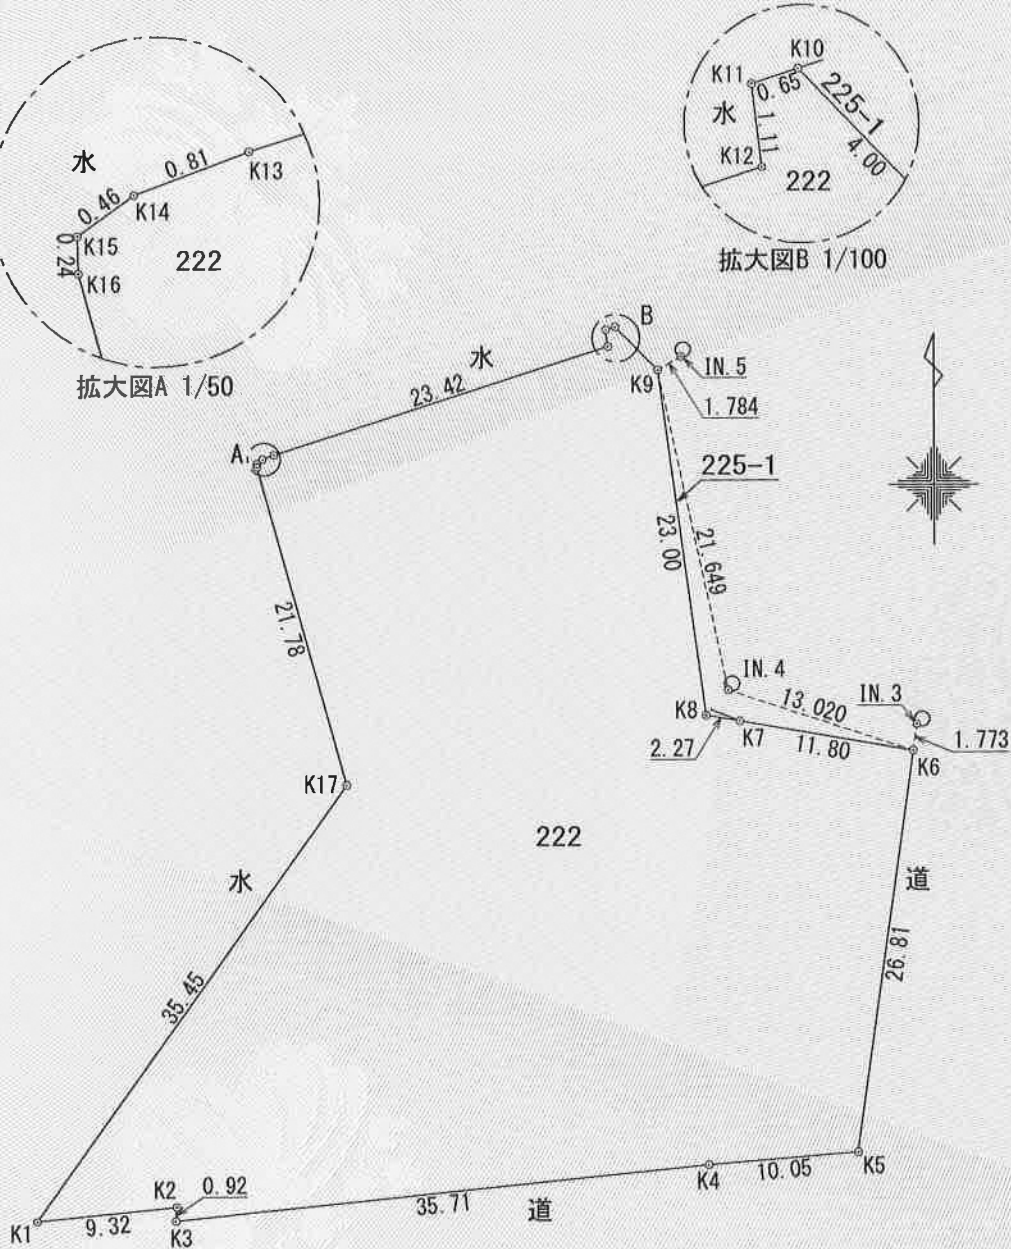

測量年月日 令和元年6月10日

|     |                                                |     |           |    |       |
|-----|------------------------------------------------|-----|-----------|----|-------|
| 作成者 | 寝屋川市成田東町32番2号<br>土地家屋調査士 谷川典子<br>(令和元年7月20日作成) | 申請人 | 守口市長 西端勝樹 | 縮尺 | 1/500 |
|-----|------------------------------------------------|-----|-----------|----|-------|