

これは図面に記録されている内容を証明した書面である。
令和元年12月24日 大阪法務局守口出張所

登記官


土屋佳代



地番	24-2	地積測量図
土地の所在	守口市大宮通三丁目	


座 標 求 積 表						
地 番	NO	標 識	X	Y	辺 長	測 線
24-2	701	(鉄)	-140955.523	-38929.365	28.36	702 - 701
	702	(鉄)	-140957.587	-38957.651	34.96	708 - 702
	708	(既設コン杭)	-140992.454	-38955.077	28.36	709 - 708
	709	(既設コン杭)	-140990.390	-38926.791	34.96	701 - 709
倍面積			1983.121396	m ²		
面積			991.5606980	m ²	地 積	991.56 m ²
*公 式 $A=1/2 \sum (X_2-X_1)(Y_1+Y_2)$						

基準点網図 S=1:2500

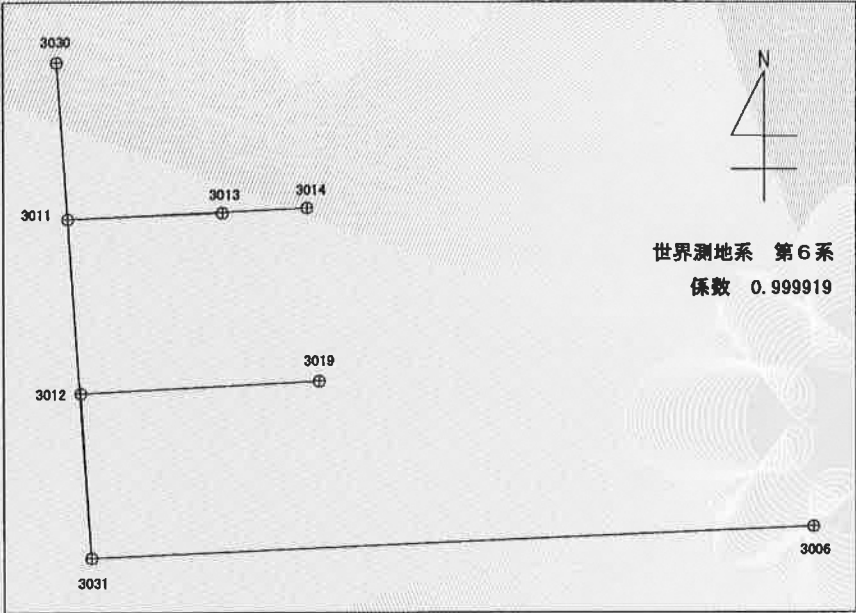

既知点の名称及び座標値			
点名	標識	X	Y
3006	3006A (2級)	-141061.104	-38762.024
3030	30A30 (3級)	-140907.800	-39012.407
3031	30A31 (3級)	-141071.444	-39001.170

恒久的地物の名称及び座標値			
点名	標識	X	Y
3011	多角点	-140959.721	-39008.812
3012	多角点	-141017.195	-39004.609
3013	多角点	-140957.688	-38957.959
3014	多角点	-140956.057	-38930.027
3019	多角点	-141013.258	-38925.965
518	マンホールポンチ	-140956.421	-38975.804
539	マンホールポンチ	-140954.170	-38944.355
599	マンホールポンチ	-140952.173	-38917.061

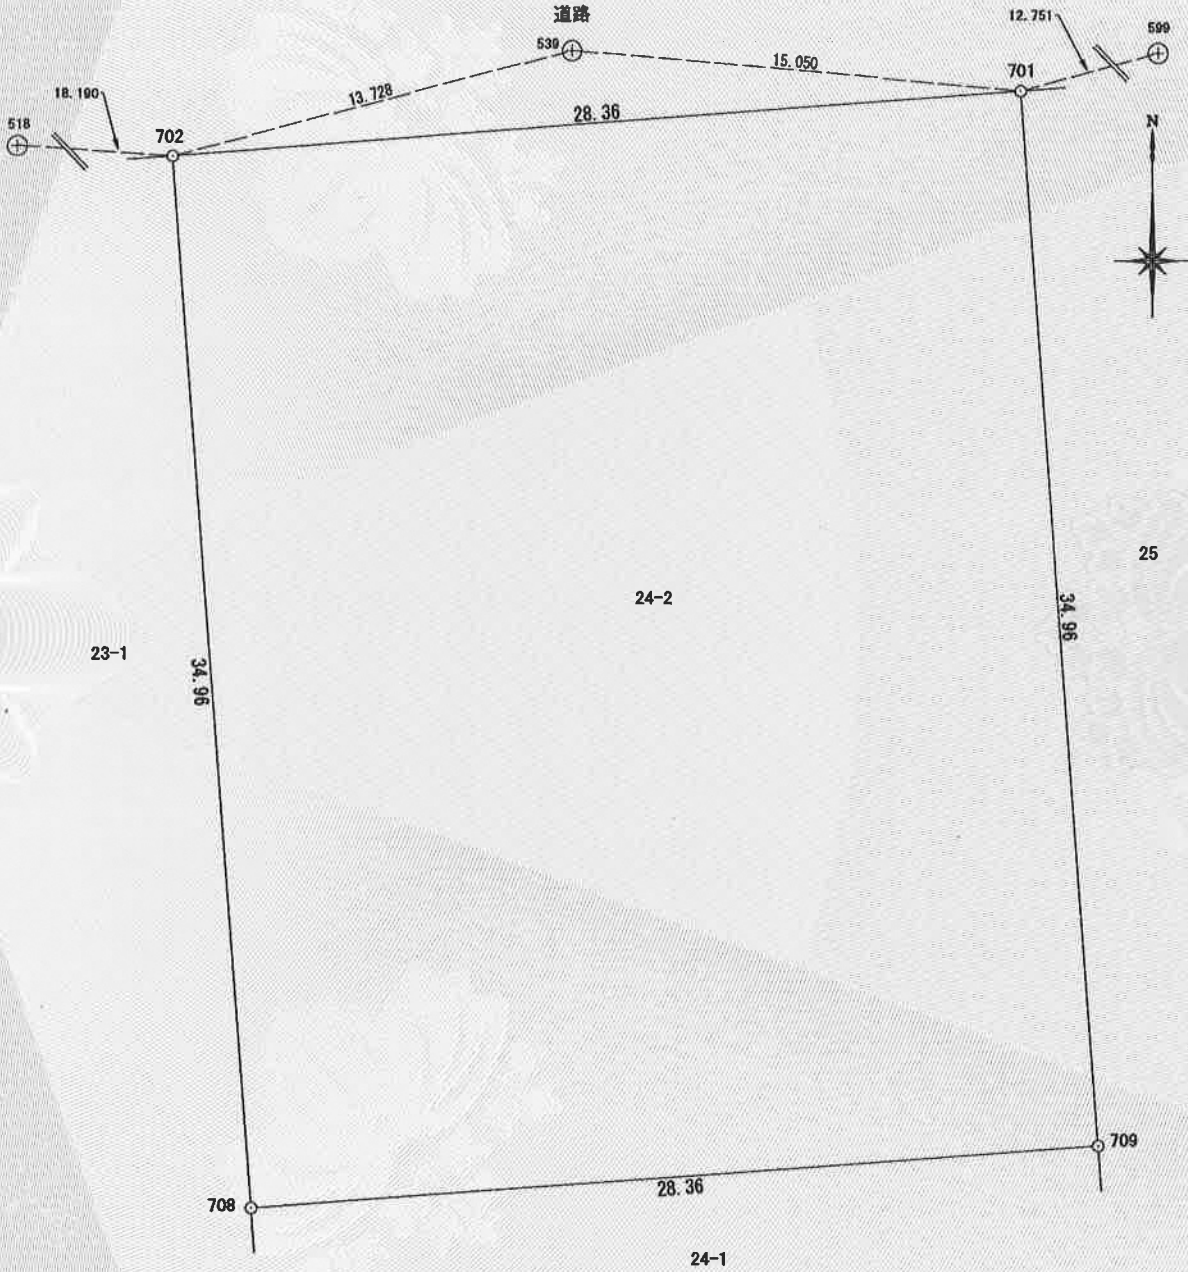

平成26年2月13日測量

作成者	大阪市中心区谷町二丁目8番1号 土地家屋調査士 西田修尋 (平成26年3月6日作成)	申請人	守口市長 西端勝樹	縮尺	1/250
-----	--	-----	-----------	----	-------

3.12
3305