

登記年月日：平成27年3月16日

これは図面に記録されている内容を証明した書面である。
令和元年12月24日
大阪法務局守口出張所

登記官

土屋佳代



地番	(A) 23-194 (C) 23-233 (E) 23-235	(B) 23-232 (D) 23-234 (F) 23-236
土地の所在	守口市南寺方北通2丁目	

地積測量図 (1/2)

求積表

地番	(A) 23-194		
測点名	X座標	Y座標	距離
1157	-141485.449	-39482.182	2.46
1158	-141483.799	-39484.016	7.31
11581	-141484.836	-39491.258	25.68
11572	-141510.254	-39487.547	9.08
11571	-141508.967	-39478.558	23.79
倍面積	458.337473		
面積	229.1687365		
地積	229.16 m ²		


地番	(B) 23-232		
測点名	X座標	Y座標	距離
11571	-141508.967	-39478.558	9.08
11572	-141510.254	-39487.547	0.59
11573	-141510.338	-39488.137	12.76
11603	-141522.962	-39486.231	0.73
11852	-141522.858	-39485.502	8.97
11871	-141521.585	-39476.614	12.76
倍面積	247.562027		
面積	123.7810135		
地積	123.78 m ²		

地番	(C) 23-233		
測点名	X座標	Y座標	距離
11871	-141521.585	-39476.614	8.97
11852	-141522.858	-39485.502	12.81
11851	-141535.529	-39483.601	6.70
1186	-141534.619	-39476.959	2.86
1187	-141532.610	-39474.915	11.15
倍面積	227.246090		
面積	113.6230450		
地積	113.62 m ²		

地番	(D) 23-234		
測点名	X座標	Y座標	距離
11581	-141484.836	-39491.258	7.83
1159	-141485.947	-39499.011	2.75
1160	-141488.209	-39500.591	23.67
11601	-141511.622	-39497.103	9.05
11573	-141510.338	-39488.137	0.59
11572	-141510.254	-39487.547	25.68
倍面積	494.027099		
面積	247.0135495		
地積	247.01 m ²		

引照距離表

引照点	点間距離	
境界点	1104	1153
11581	16.163	11.349
	1162	1183
11601	2.177	23.652
	1162	1183
11602	13.404	11.011
	1181	1189
11851	12.322	15.867
	1188	1191
11871	8.916	15.838
	1188	1191
11571	21.577	3.438

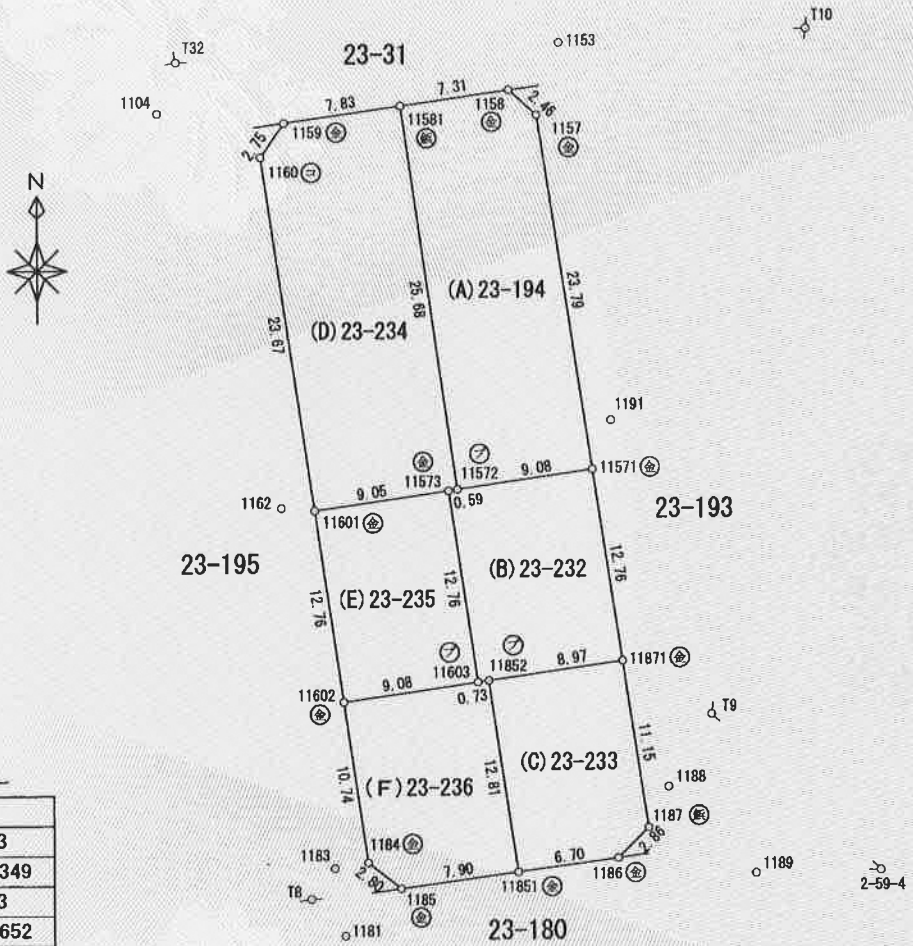

これは図面に記録されている内容を証明した書面である。
令和元年12月24日 大阪法務局守口出張所

登記官


土屋佳代



地番	(A)23-194 (B)23-232 (C)23-233 (D)23-234 (E)23-235 (F)23-236
土地の所在	守口市南寺方北通2丁目

地積測量図 (2/2)

基準点網図

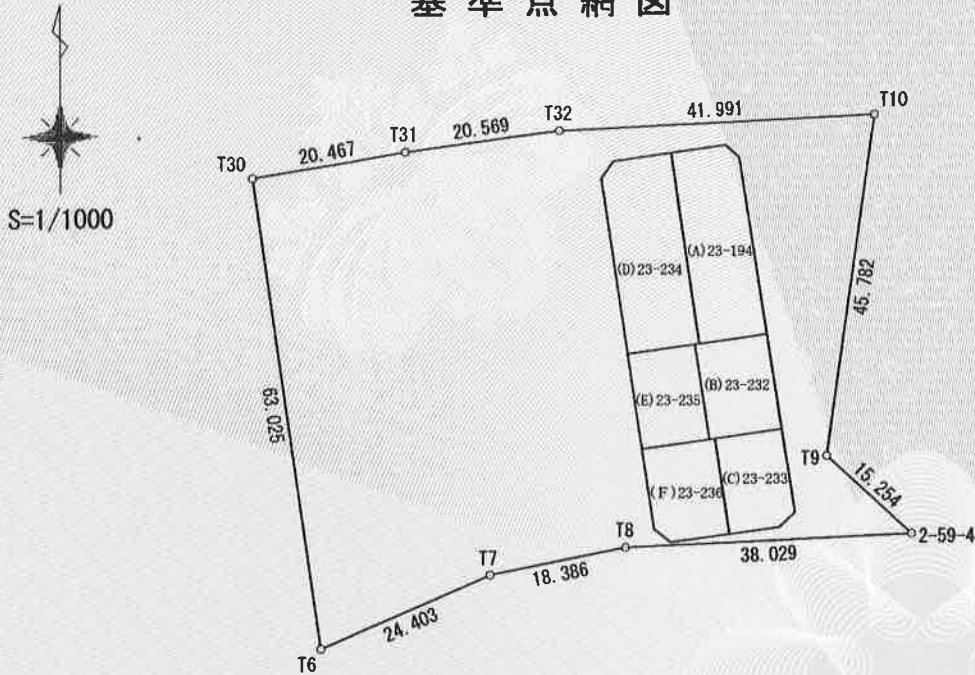

点名	X座標	Y座標	備考
2-59-4	-141535.514	-39459.457	(守口市公共基準点) 金属標
T6	-141550.476	-39537.906	鉄
T7	-141540.852	-39515.481	鉄
T8	-141537.280	-39497.445	鉄
T9	-141525.159	-39470.658	鉄
T10	-141479.834	-39464.208	鉄
T30	-141488.069	-39546.713	鉄
T31	-141484.707	-39526.524	鉄
T32	-141481.885	-39506.149	鉄

求積表

地 番	(E)23-235		
測 點 名	X 座 標	Y 座 標	距 離
11573	-141510.338	-39488.137	9.05
11601	-141511.622	-39497.103	12.76
11602	-141524.250	-39495.223	9.08
11603	-141522.962	-39486.231	12.76
倍 面 積			231.606504
面 積			115.8032520
地 積			115.80 m ²

地 番	(F)23-236		
測 点 名	X 座 標	Y 座 標	距 離
11852	-141522.858	-39485.502	0.73
11603	-141522.962	-39486.231	9.08
11602	-141524.250	-39495.223	10.74
1184	-141534.874	-39493.640	2.80
1185	-141536.602	-39491.436	7.90
11851	-141535.529	-39483.601	12.81
倍 面 積			247.346010
面 積			123.6730050
地 積			123.67 m ²

引照点座標

点名	X座標	Y座標	備考
1104	-141485.287	-39507.415	マンホール中心
1153	-141480.729	-39480.678	マンホール中心
1162	-141511.473	-39499.275	マンホール中心
1181	-141539.727	-39495.186	マンホール中心
1183	-141535.242	-39495.873	マンホール中心
1188	-141529.950	-39473.528	マンホール中心
1189	-141535.683	-39467.734	マンホール中心
1191	-141505.762	-39477.312	マンホール中心

作成者	土地家屋調査士	守口市都市整備部建築課	課長 川端和夫	平成 27 年 3 月 11 日作成	申請人	守口市長 西端勝樹	縮尺	1/1000
-----	---------	-------------	---------	--------------------	-----	-----------	----	--------

(大阪土地家屋調査士会)