



地番	(イ) 24-2, (ロ) 24-3	地積測量図
土地の所在	守口市大宮通三丁目	

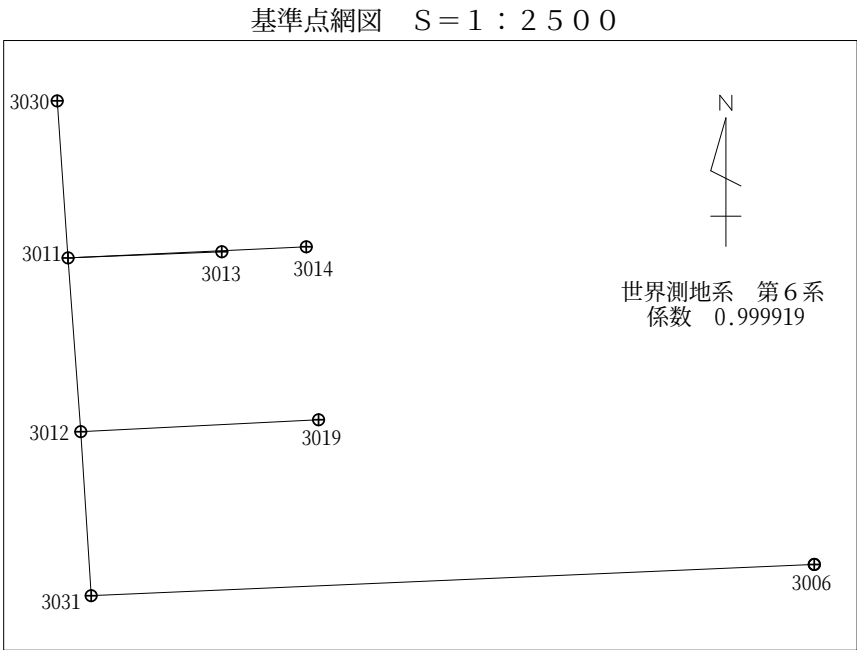

既知点の名称及び座標値			
点名	標識	X	Y
3006	3 0 0 6 A (2級)	-141061.104	-38762.024
3030	3 0 A 3 0 (3級)	-140907.800	-39012.407
3031	3 0 A 3 1 (3級)	-141071.444	-39001.170

恒久的地物の名称及び座標値			
点名	標識	X	Y
3011	多角点	-140959.721	-39008.812
3012	多角点	-141017.195	-39004.609
3013	多角点	-140957.688	-38957.959
3014	多角点	-140956.057	-38930.027
3019	多角点	-141013.258	-38925.965
518	マンホールポンチ	-140956.421	-38975.804
539	マンホールポンチ	-140954.170	-38944.355
599	マンホールポンチ	-140952.173	-38917.061

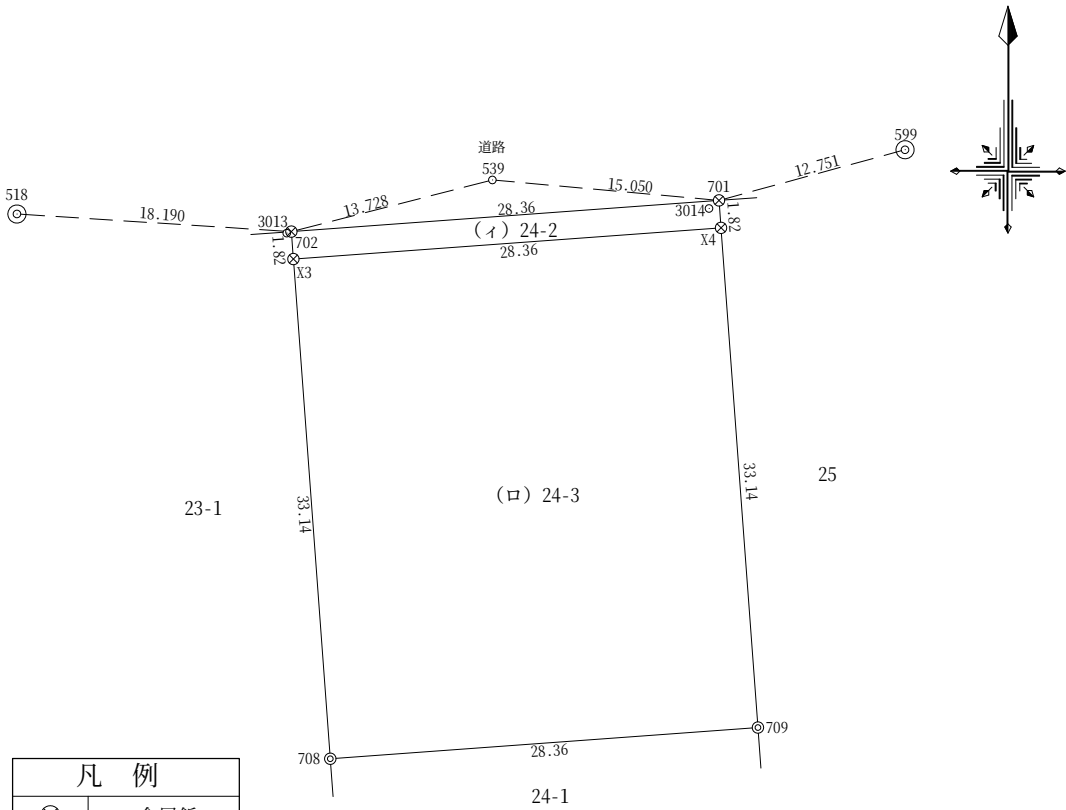

凡例	
⊗	金属鈎
⊙	コンクリート杭

求積表

地番	(イ) 24-2			
N0	Xn	Yn	Xn・(Yn+1-Yn-1)	距離
702	-140957.587	-38957.651	3968237.989224	1.82
X3	-140959.402	-38957.517	-4006066.204840	28.36
X4	-140957.338	-38929.231	-3968230.979376	1.82
701	-140955.523	-38929.365	4005955.963660	28.36
合計			-103.231332	
合計面積			51.6156660	
地積			51.61 m ²	

地番	(ロ) 24-3			
N0	Xn	Yn	Xn・(Yn+1-Yn-1)	距離
X3	-140959.402	-38957.517	3643236.704092	33.14
708	-140992.454	-38955.077	-4332134.141604	28.36
709	-140990.390	-38926.791	-3644037.619940	33.14
X4	-140957.338	-38929.231	4331055.167388	28.36
合計			-1879.890064	
合計面積			939.9450320	
地積			939.94 m ²	

令和元年12月9日測量

作成者	守口市企画財政部財産活用課 課長 新田斉 (令和 元 年 12 月 18 日作成)	申請人	守口市長 西端勝樹	縮尺	1 / 500
-----	---	-----	-----------	----	---------