



守口市地形図

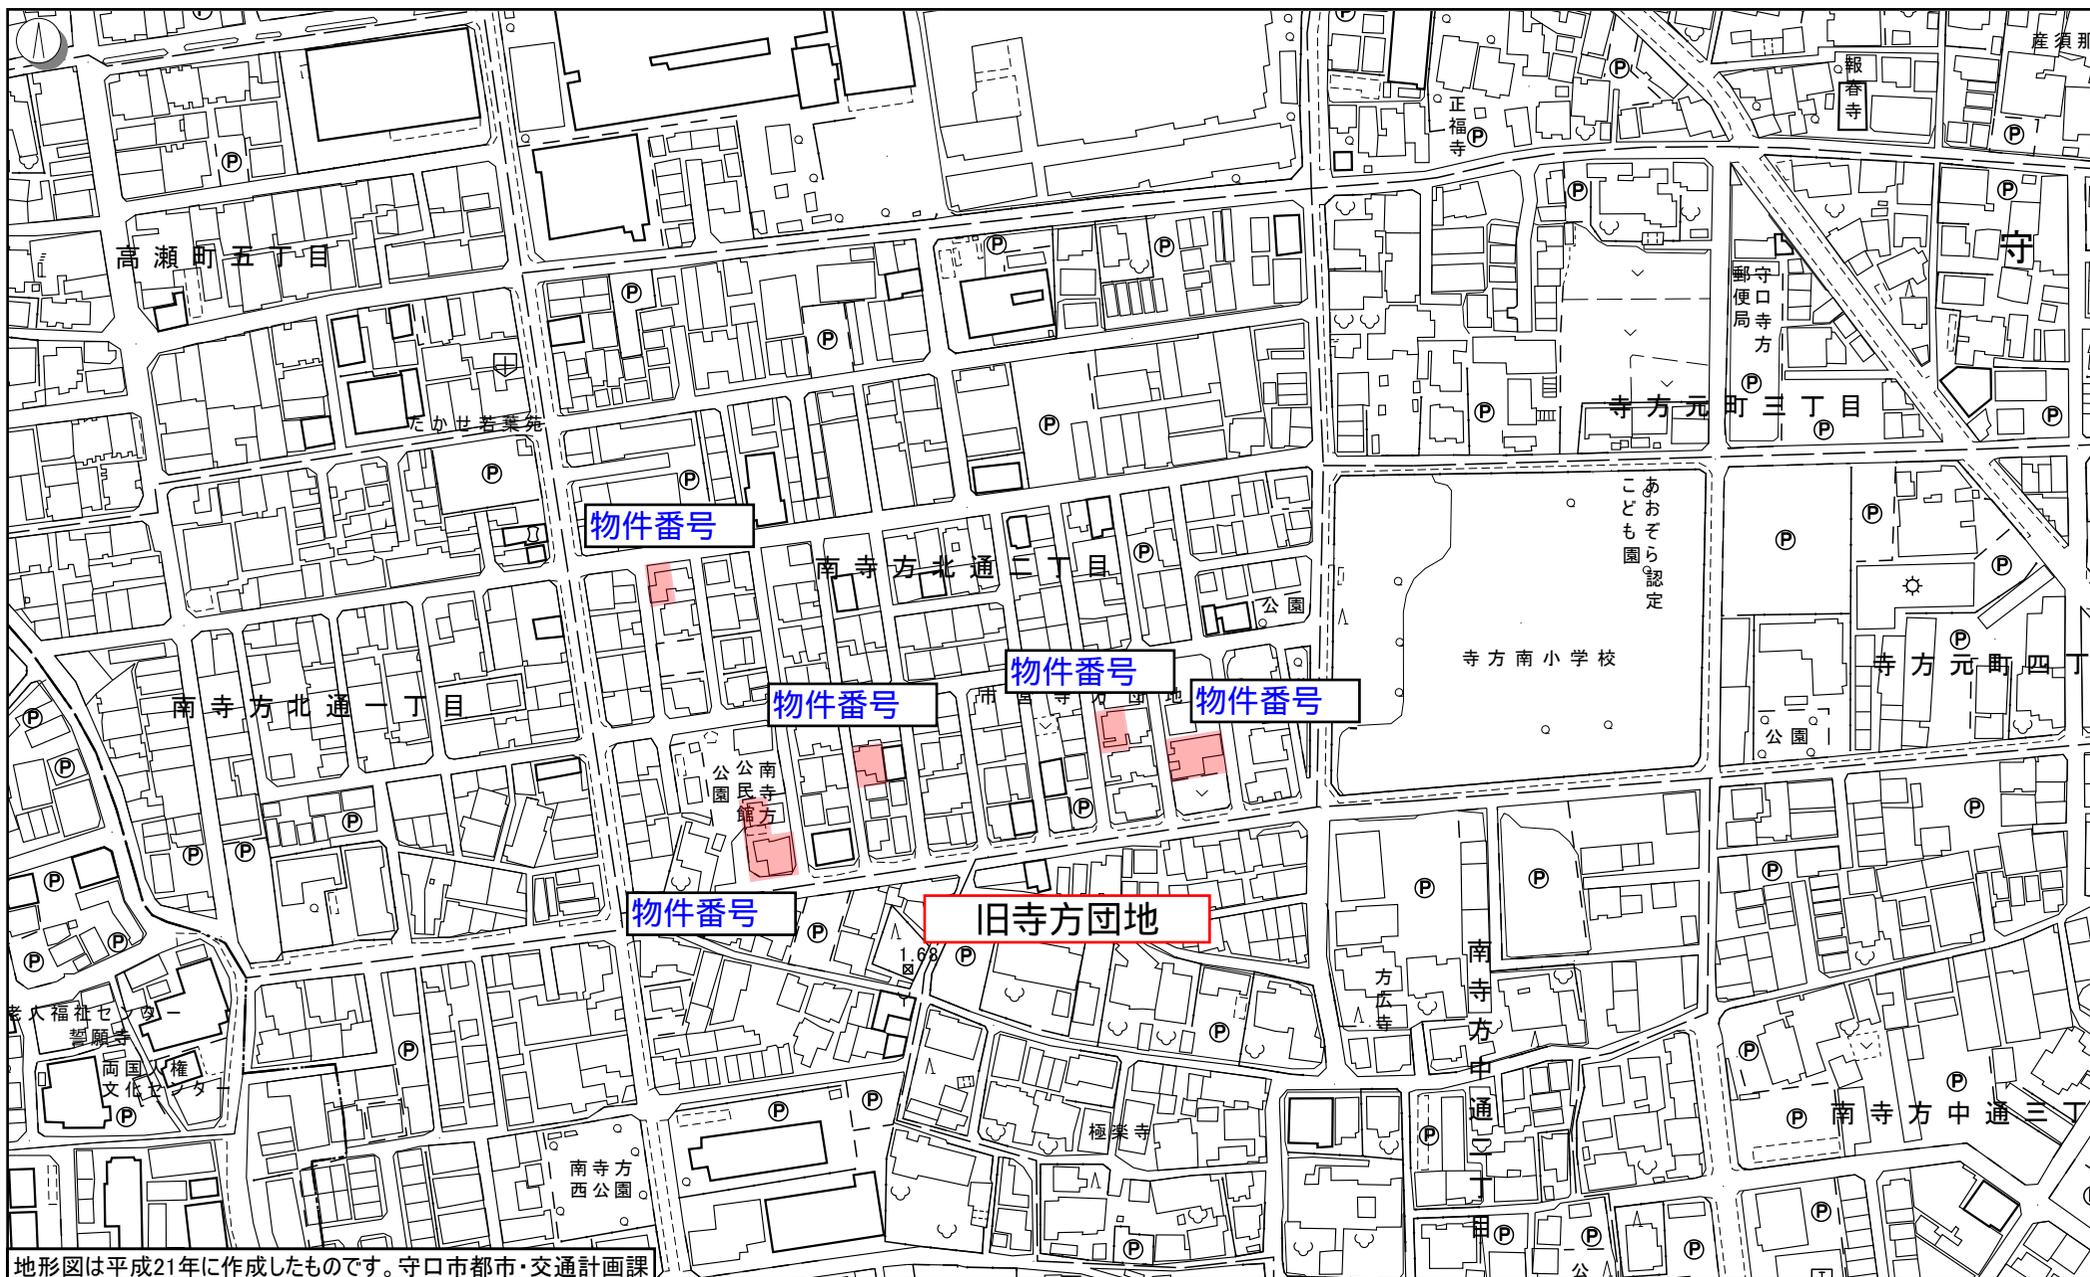

地形図は平成21年に作成したものです。守口市都市・交通計画課


※この地図は参考図として御利用ください。公に証明する資料としての利用はできません。

建物配置図は参考です。現況と異なる場合は現況を優先します。

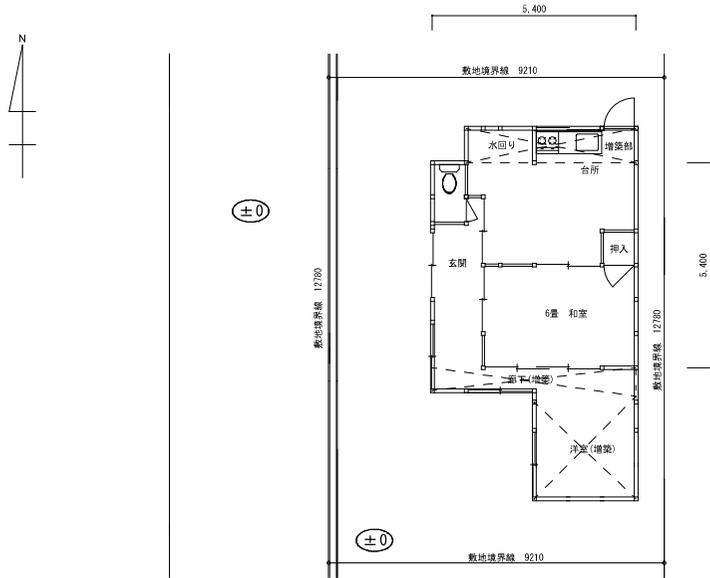

物件番号

寺方団地(3号棟) 1:100

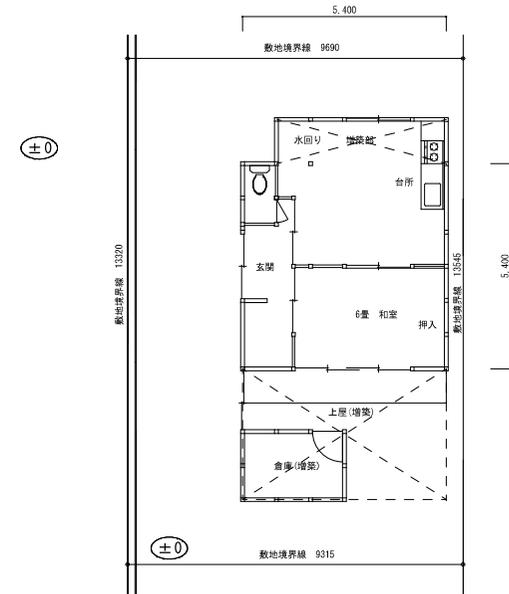


物件番号 -1

寺方団地(13号棟) 1:100


	守口市都市整備部住宅まちづくり課	工事名称 ①3号棟 23-200の一部 ②13号棟 23-197の一部	設計年月日	箱
			令和3年8月	
	図面名称 配置図・平面図	図面番号 A-2	尺	1/100

建物配置図は参考です。現況と異なる場合は現況を優先します。

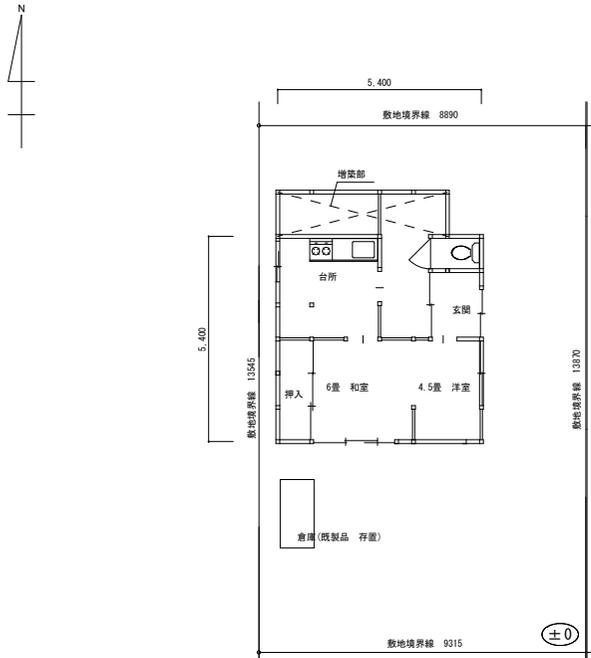

物件番号 - 2

寺方団地(14号棟) 1:100

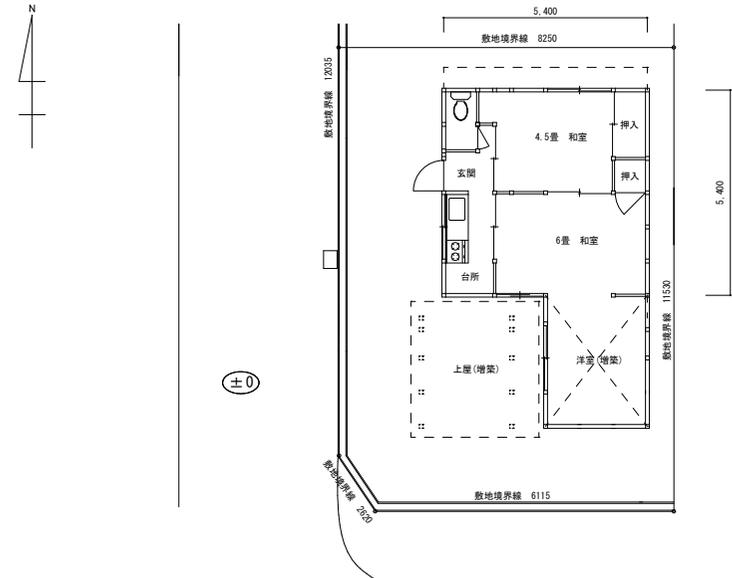


物件番号 - 1

寺方団地(29号棟) 1:100


	守口市都市整備部住宅まちづくり課	工事名称	③14号棟 23-197の一部 ④29号棟 23-227の一部	設計年月日	令和3年8月	縮 尺 1 100
		図面名称	配置図・平面図	図面番号	A - 3	

建物配置図は参考です。現況と異なる場合は現況を優先します。

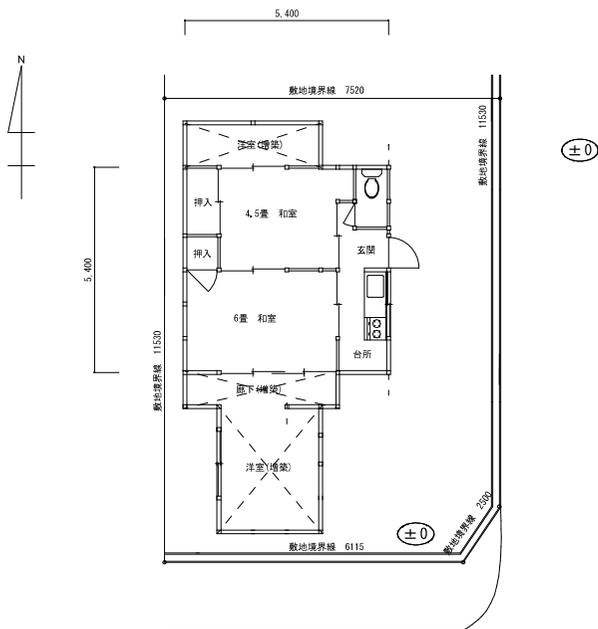

物件番号 - 2


寺方団地(30号棟) 1:100

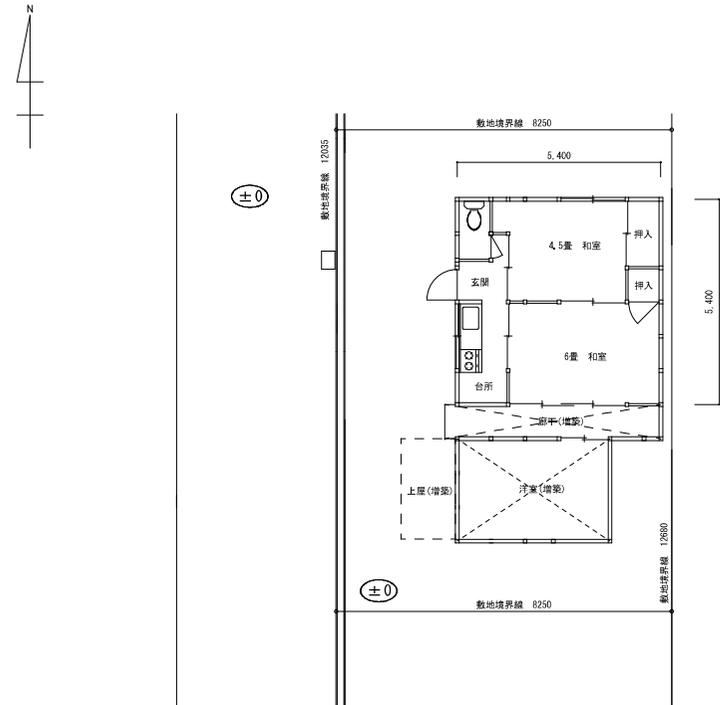


物件番号 - 3

寺方団地(31号棟) 1:100

	守口市都市整備部住宅まちづくり課	工事名称 ⑤30号棟 23-227の一部 ⑥31号棟 23-227の一部	設計年月日	箱
			令和3年8月	
		図面名称 配置図・平面図	図面番号	尺
			A - 4	

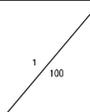


建物配置図は参考です。現況と異なる場合は現況を優先します。

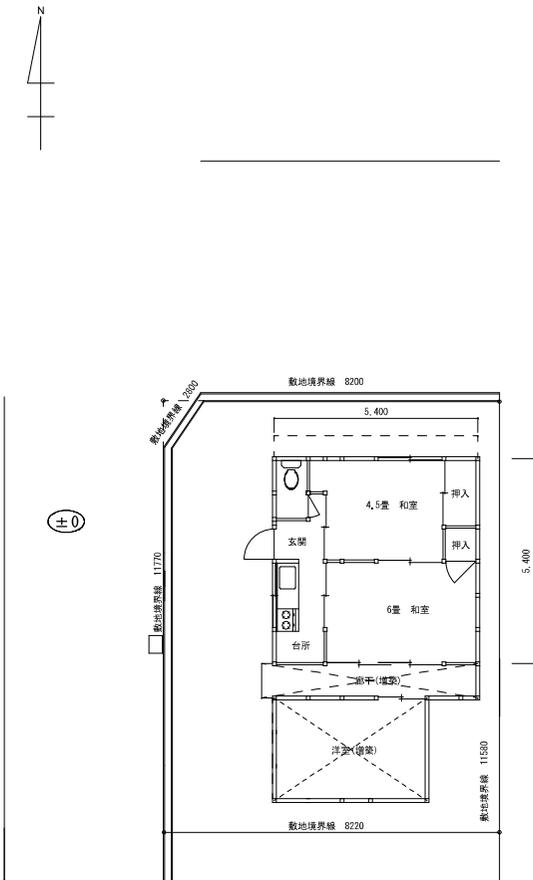

物件番号

寺方団地 (41号棟) 1 : 100

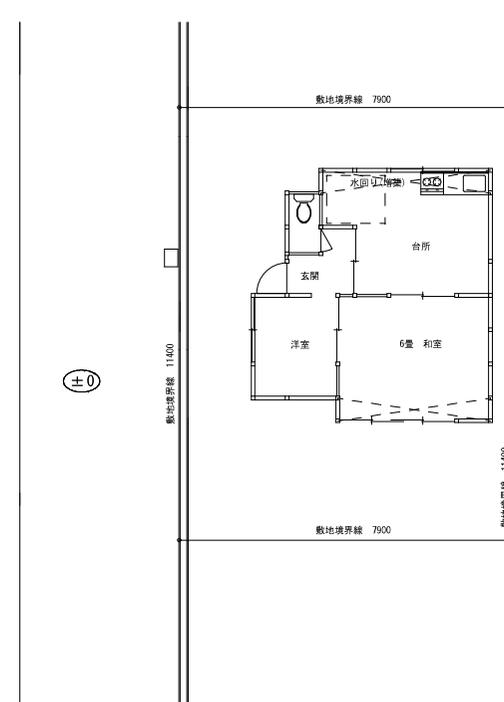

物件番号

寺方団地 (53号棟) 1 : 100

	守口市都市整備部住宅まちづくり課	工事名称 ⑦41号棟 23-241の一部 ⑧53号棟 23-78の一部	設計年月日	箱
			令和3年8月	
	図面名称 配置図・平面図	図面番号 A-5	図面番号	尺
			1/100	

現地写真(その1)

対象物件①



対象物件②-1



現地写真(その2)

対象物件②-2



対象物件③-1



現地写真(その3)

対象物件③-2



対象物件③-3



現地写真(その4)

対象物件④



対象物件⑤

