


守口市地形図

位置図

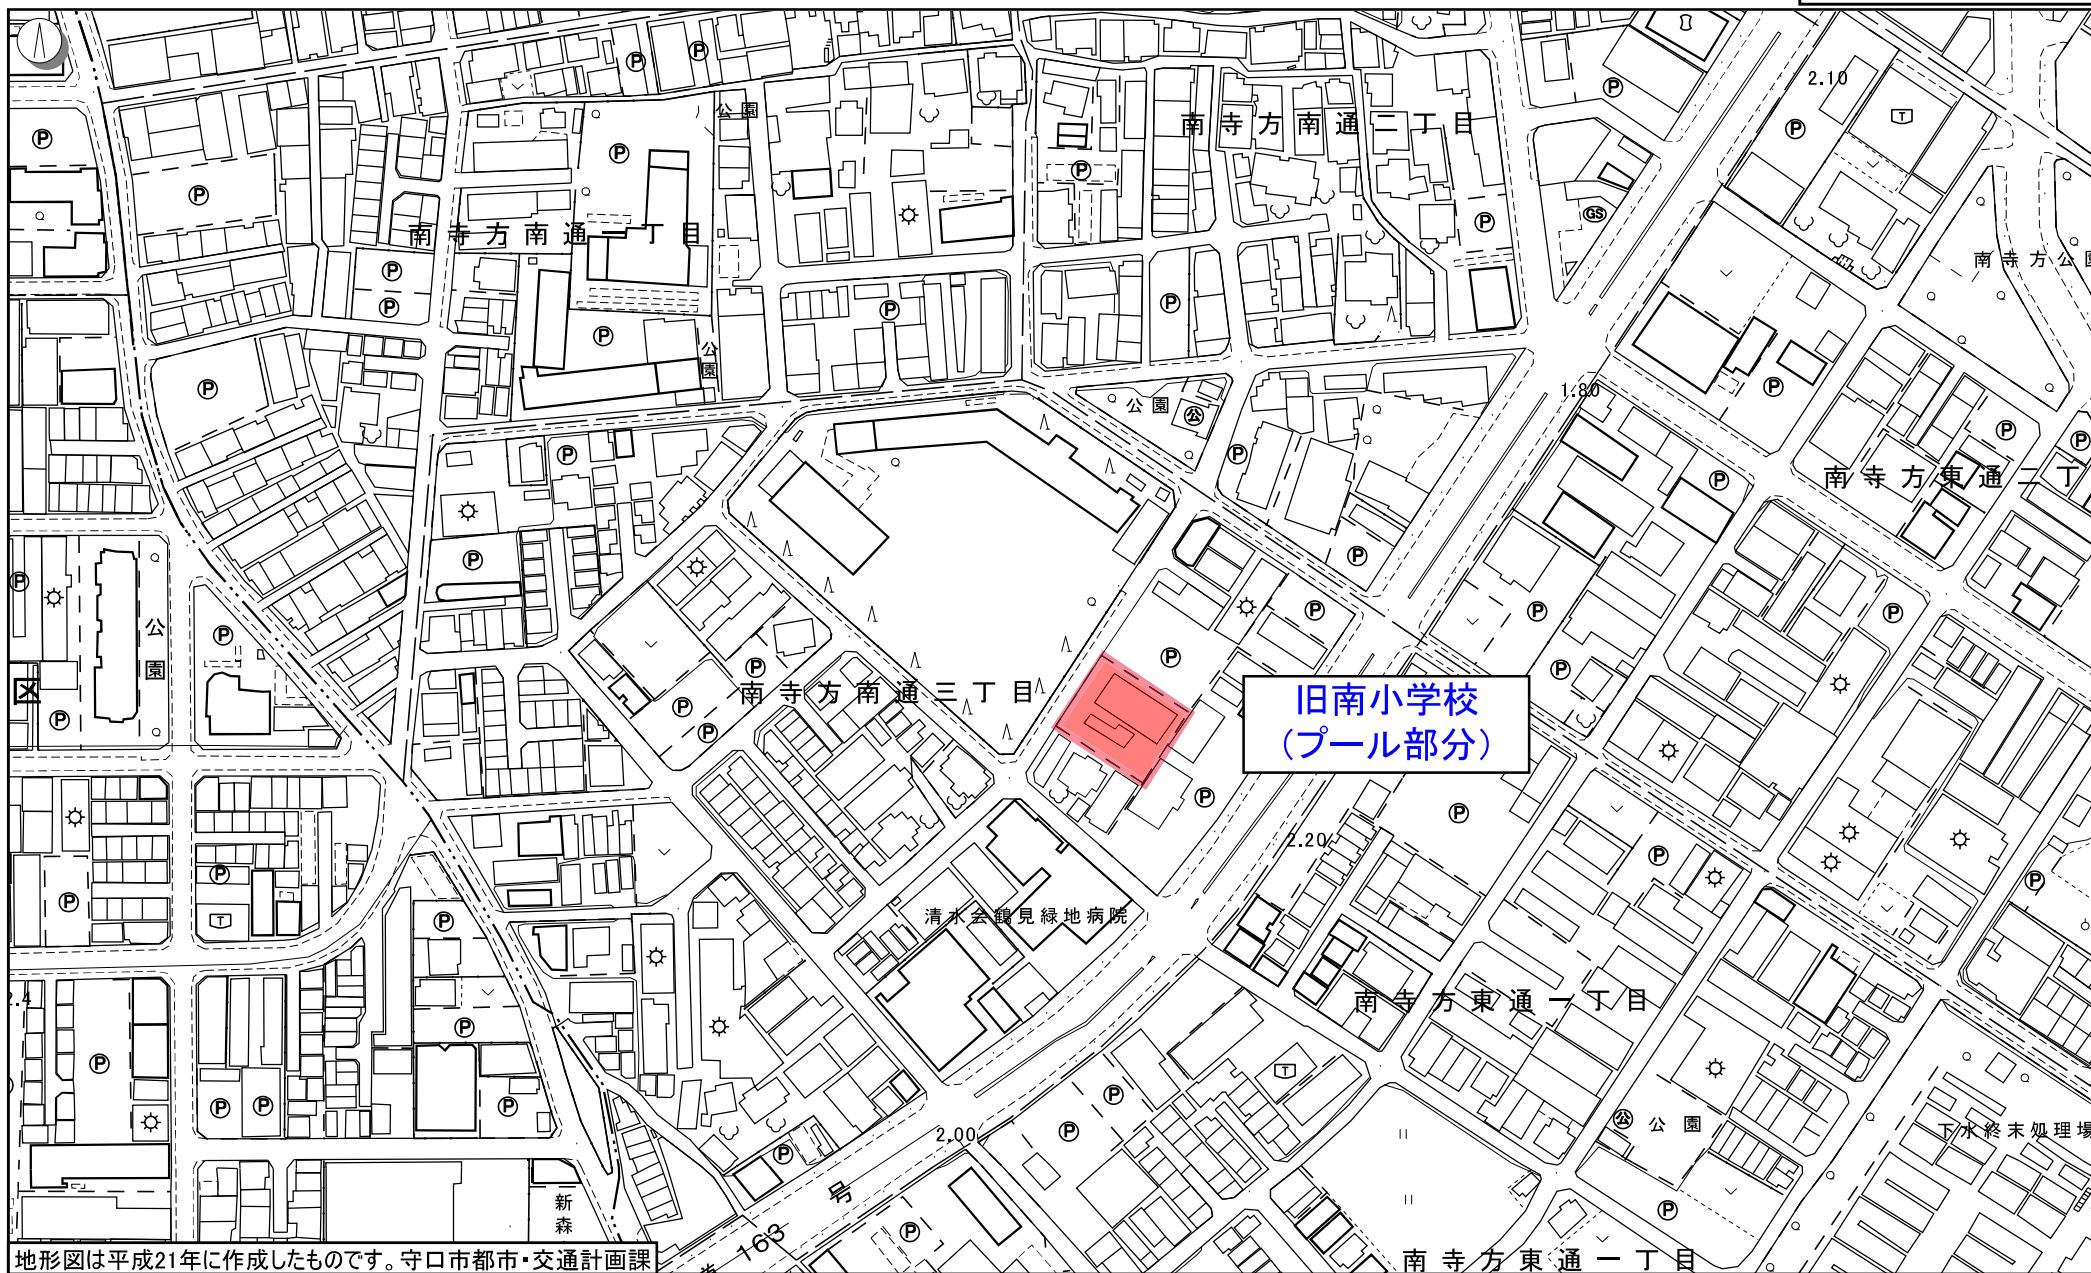



地形図は平成21年に作成したものです。守口市都市・交通計画課

※この地図は参考図として御利用ください。公に証明する資料としての利用はできません。

1/2500

守口市都市・交通計画課

越境物参考資料

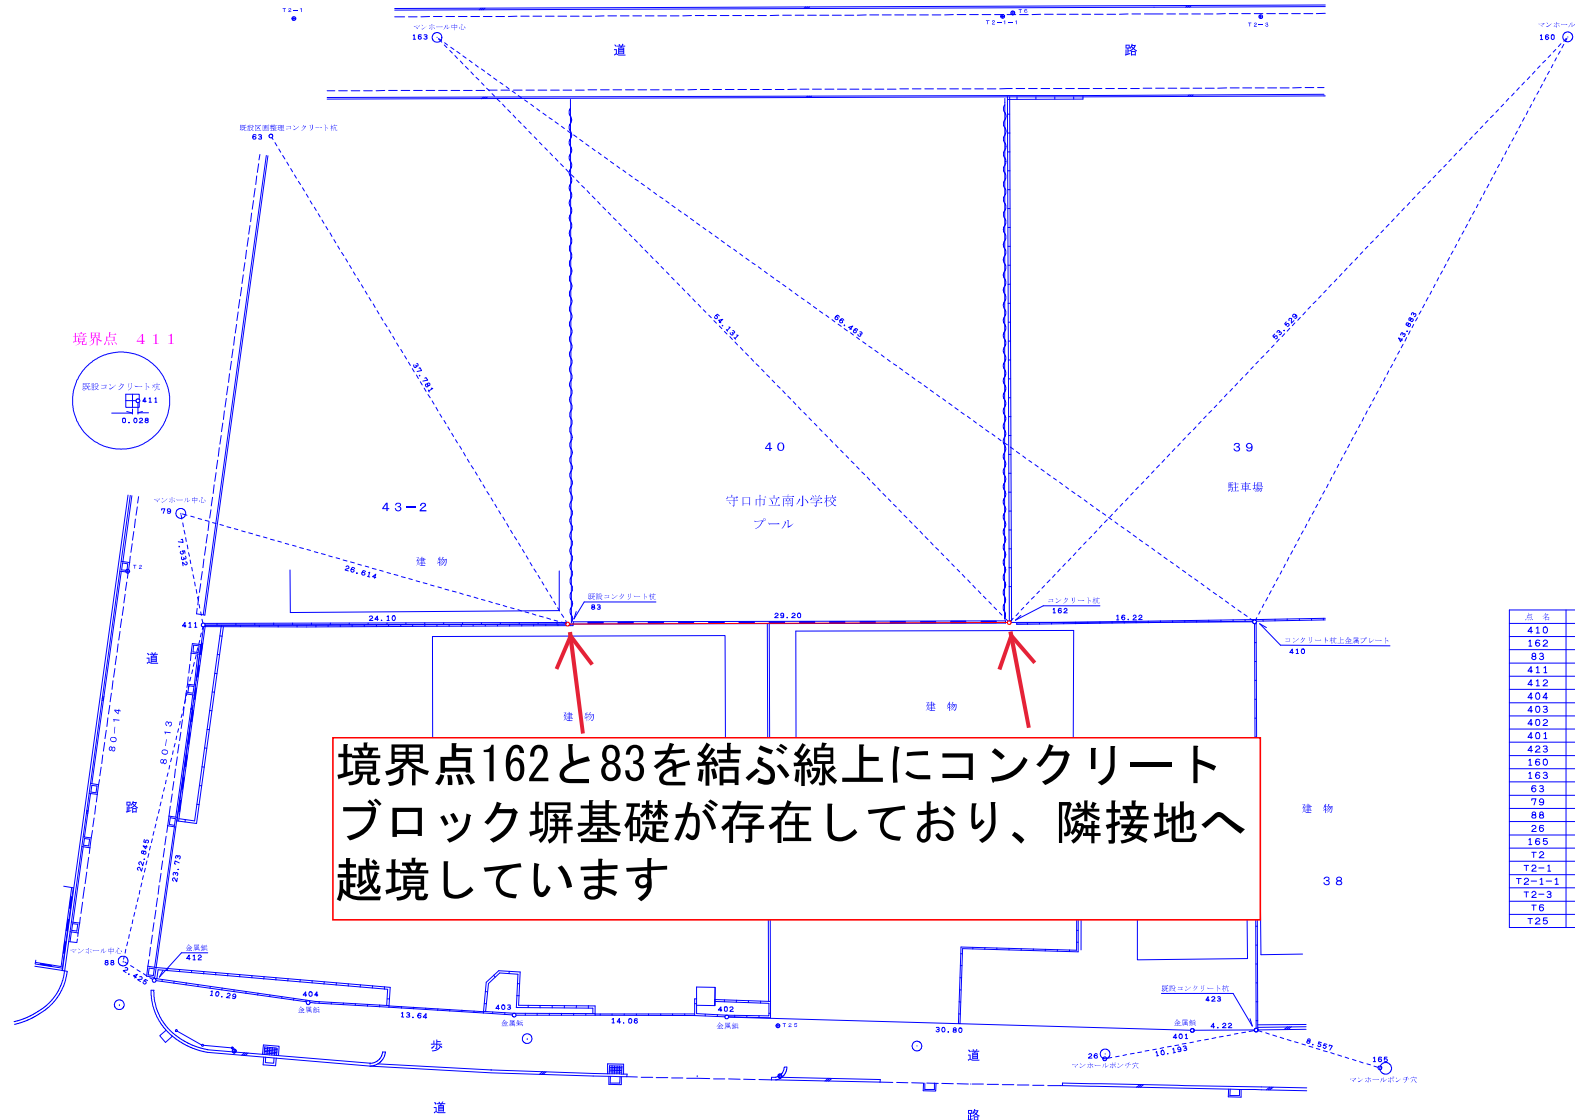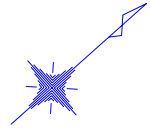

座標一覧表

点名	X座標	Y座標	備考
410	139.212	122.642	コンクリート路上鉄筋プレート
162	127.095	111.850	コンクリート杭
83	105.288	92.425	鉄筋コンクリート杭
411	87.298	76.384	
412	69.188	91.722	金庫掘
404	75.790	99.616	金庫掘
403	85.380	109.324	金庫掘
402	95.788	118.800	金庫掘
401	118.102	140.021	金庫掘
423	121.262	142.824	鉄筋コンクリート杭
160	180.460	107.663	マンホール中心
163	124.759	57.769	マンホール中心
63	112.222	55.285	鉄筋コンクリート杭
79	69.894	69.894	マンホール中心
88	68.517	89.391	マンホール中心
26	112.535	137.556	マンホールボシ穴
165	125.689	150.147	マンホールボシ穴
T2	85.950	70.399	金庫掘
T2-1	118.542	50.521	金庫掘
T2-1-1	153.539	81.704	金庫掘
T2-3	166.236	93.117	金庫掘
T6	154.190	81.980	金庫掘
T25	97.899	121.494	金庫掘