


守口市地形図

位置図

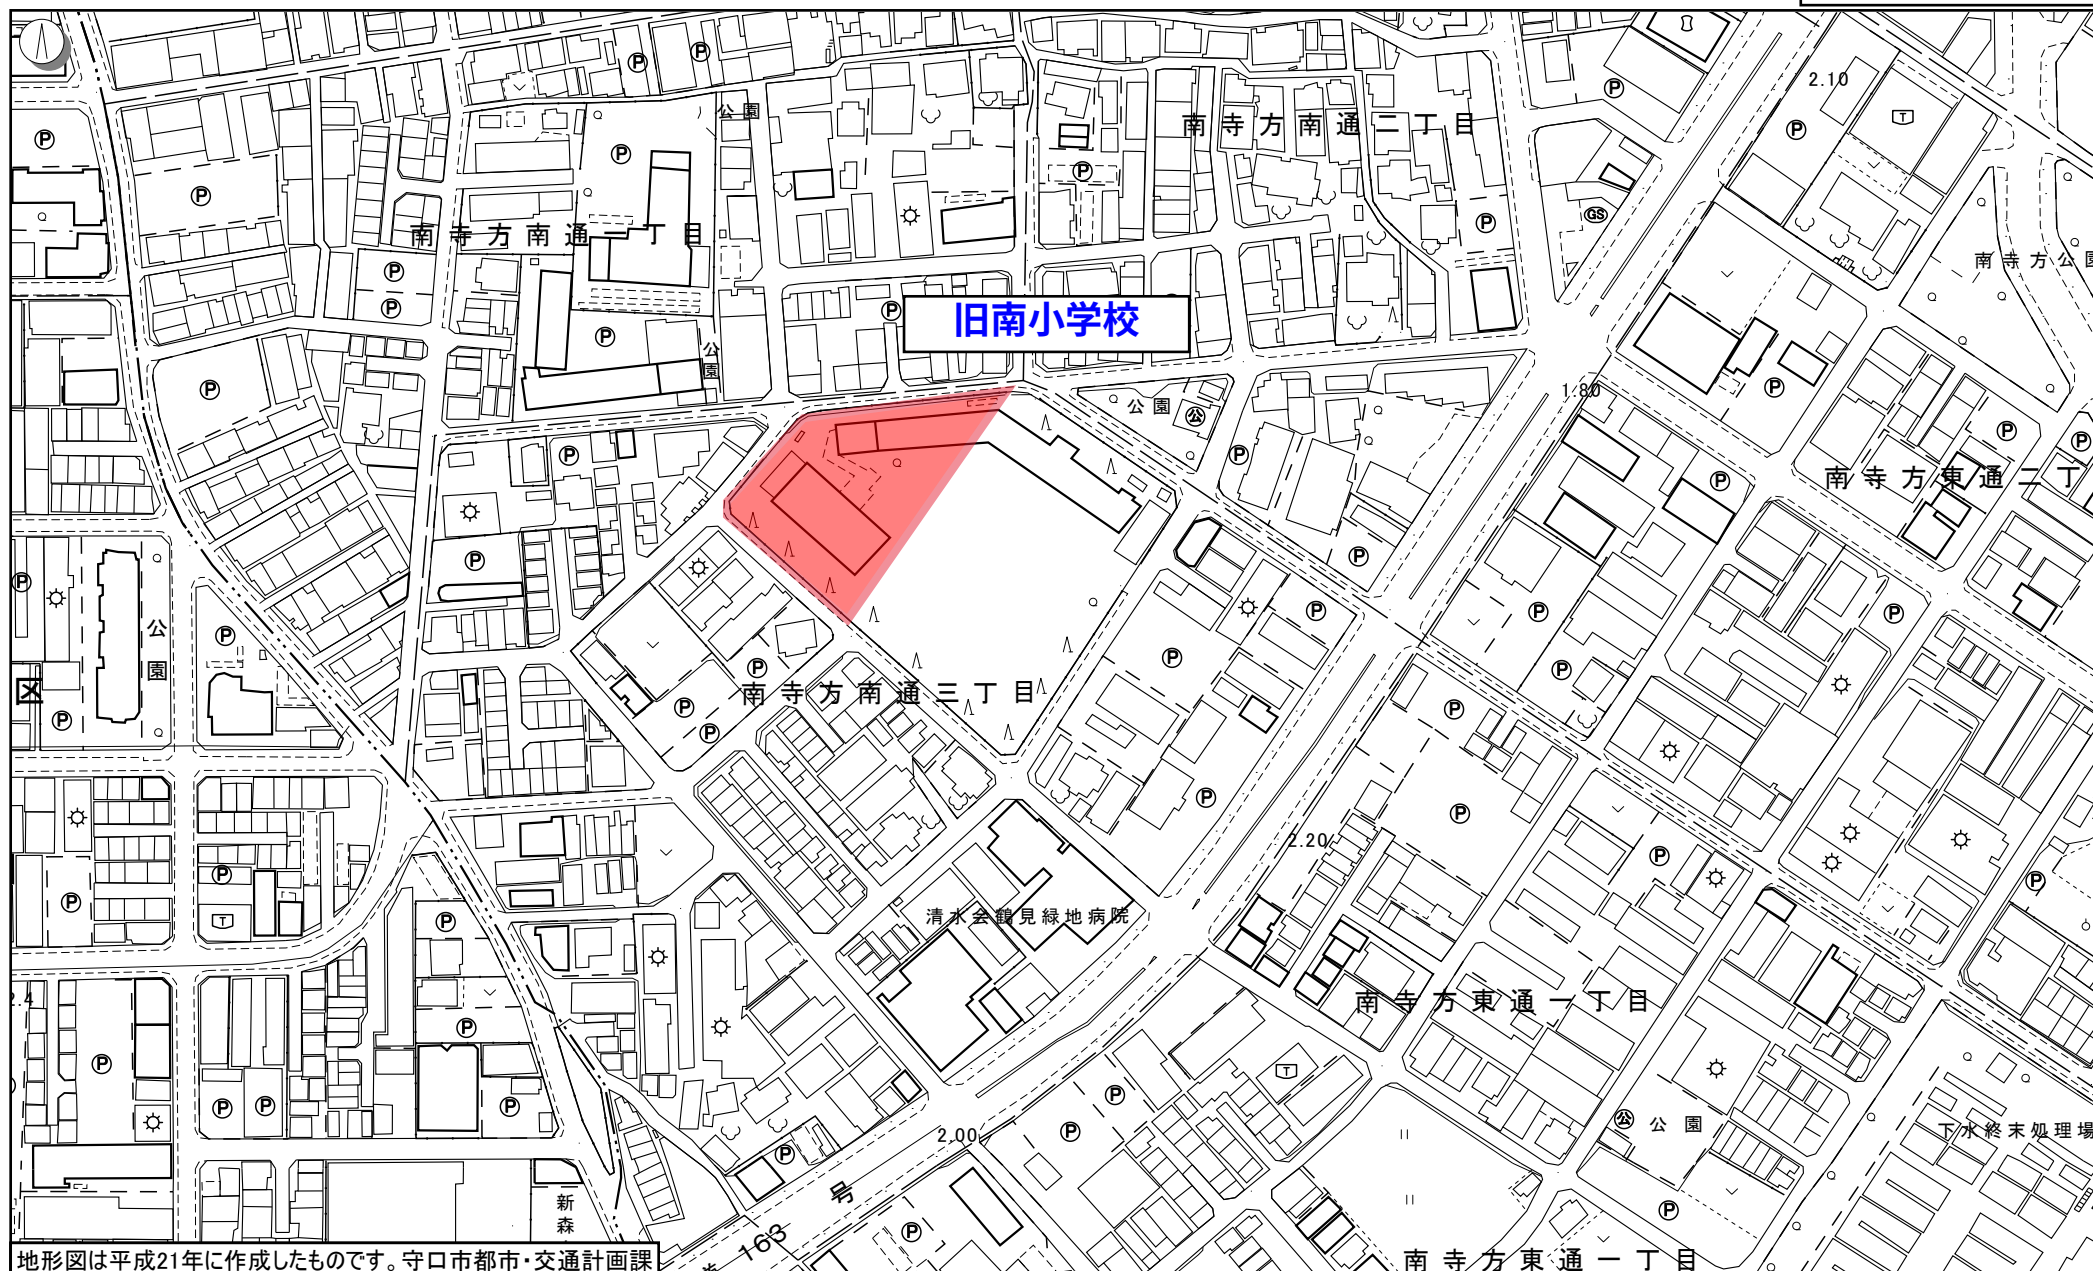


地形図は平成21年に作成したものです。守口市都市・交通計画課

※この地図は参考図として御利用ください。公に証明する資料としての利用はできません。



1/2500

守口市都市・交通計画課

道路計画平面図

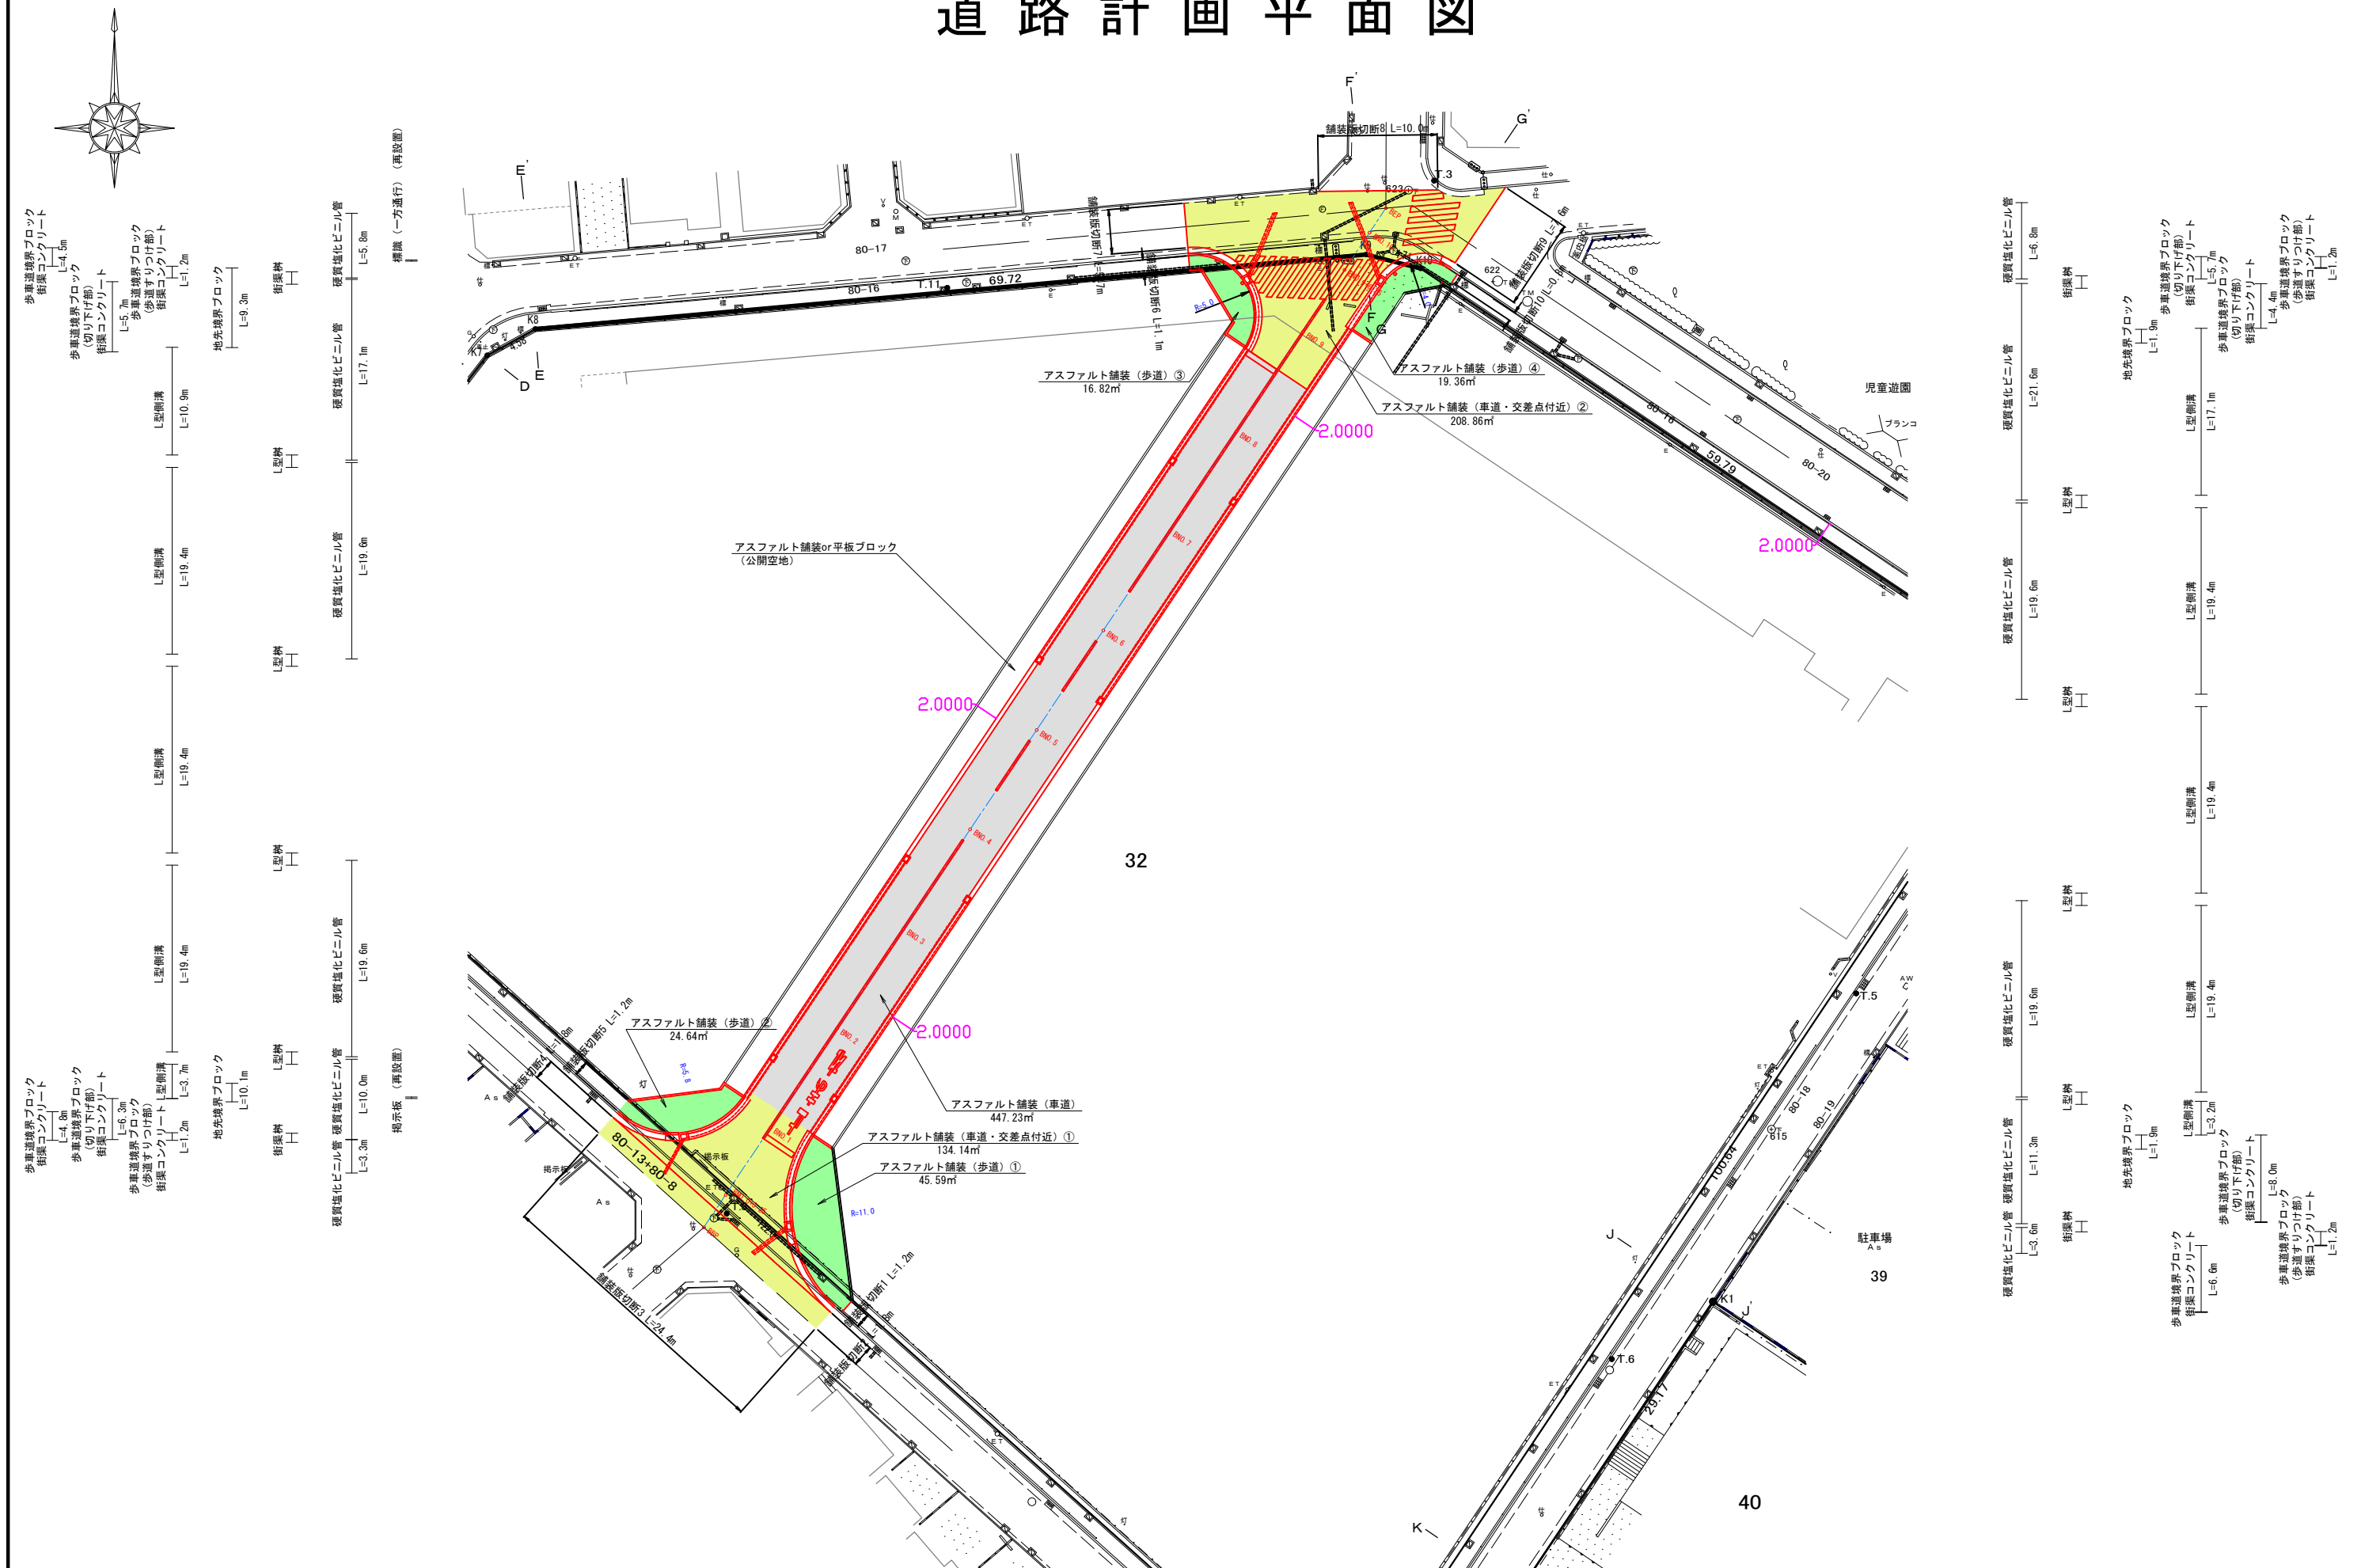


区画線平面図

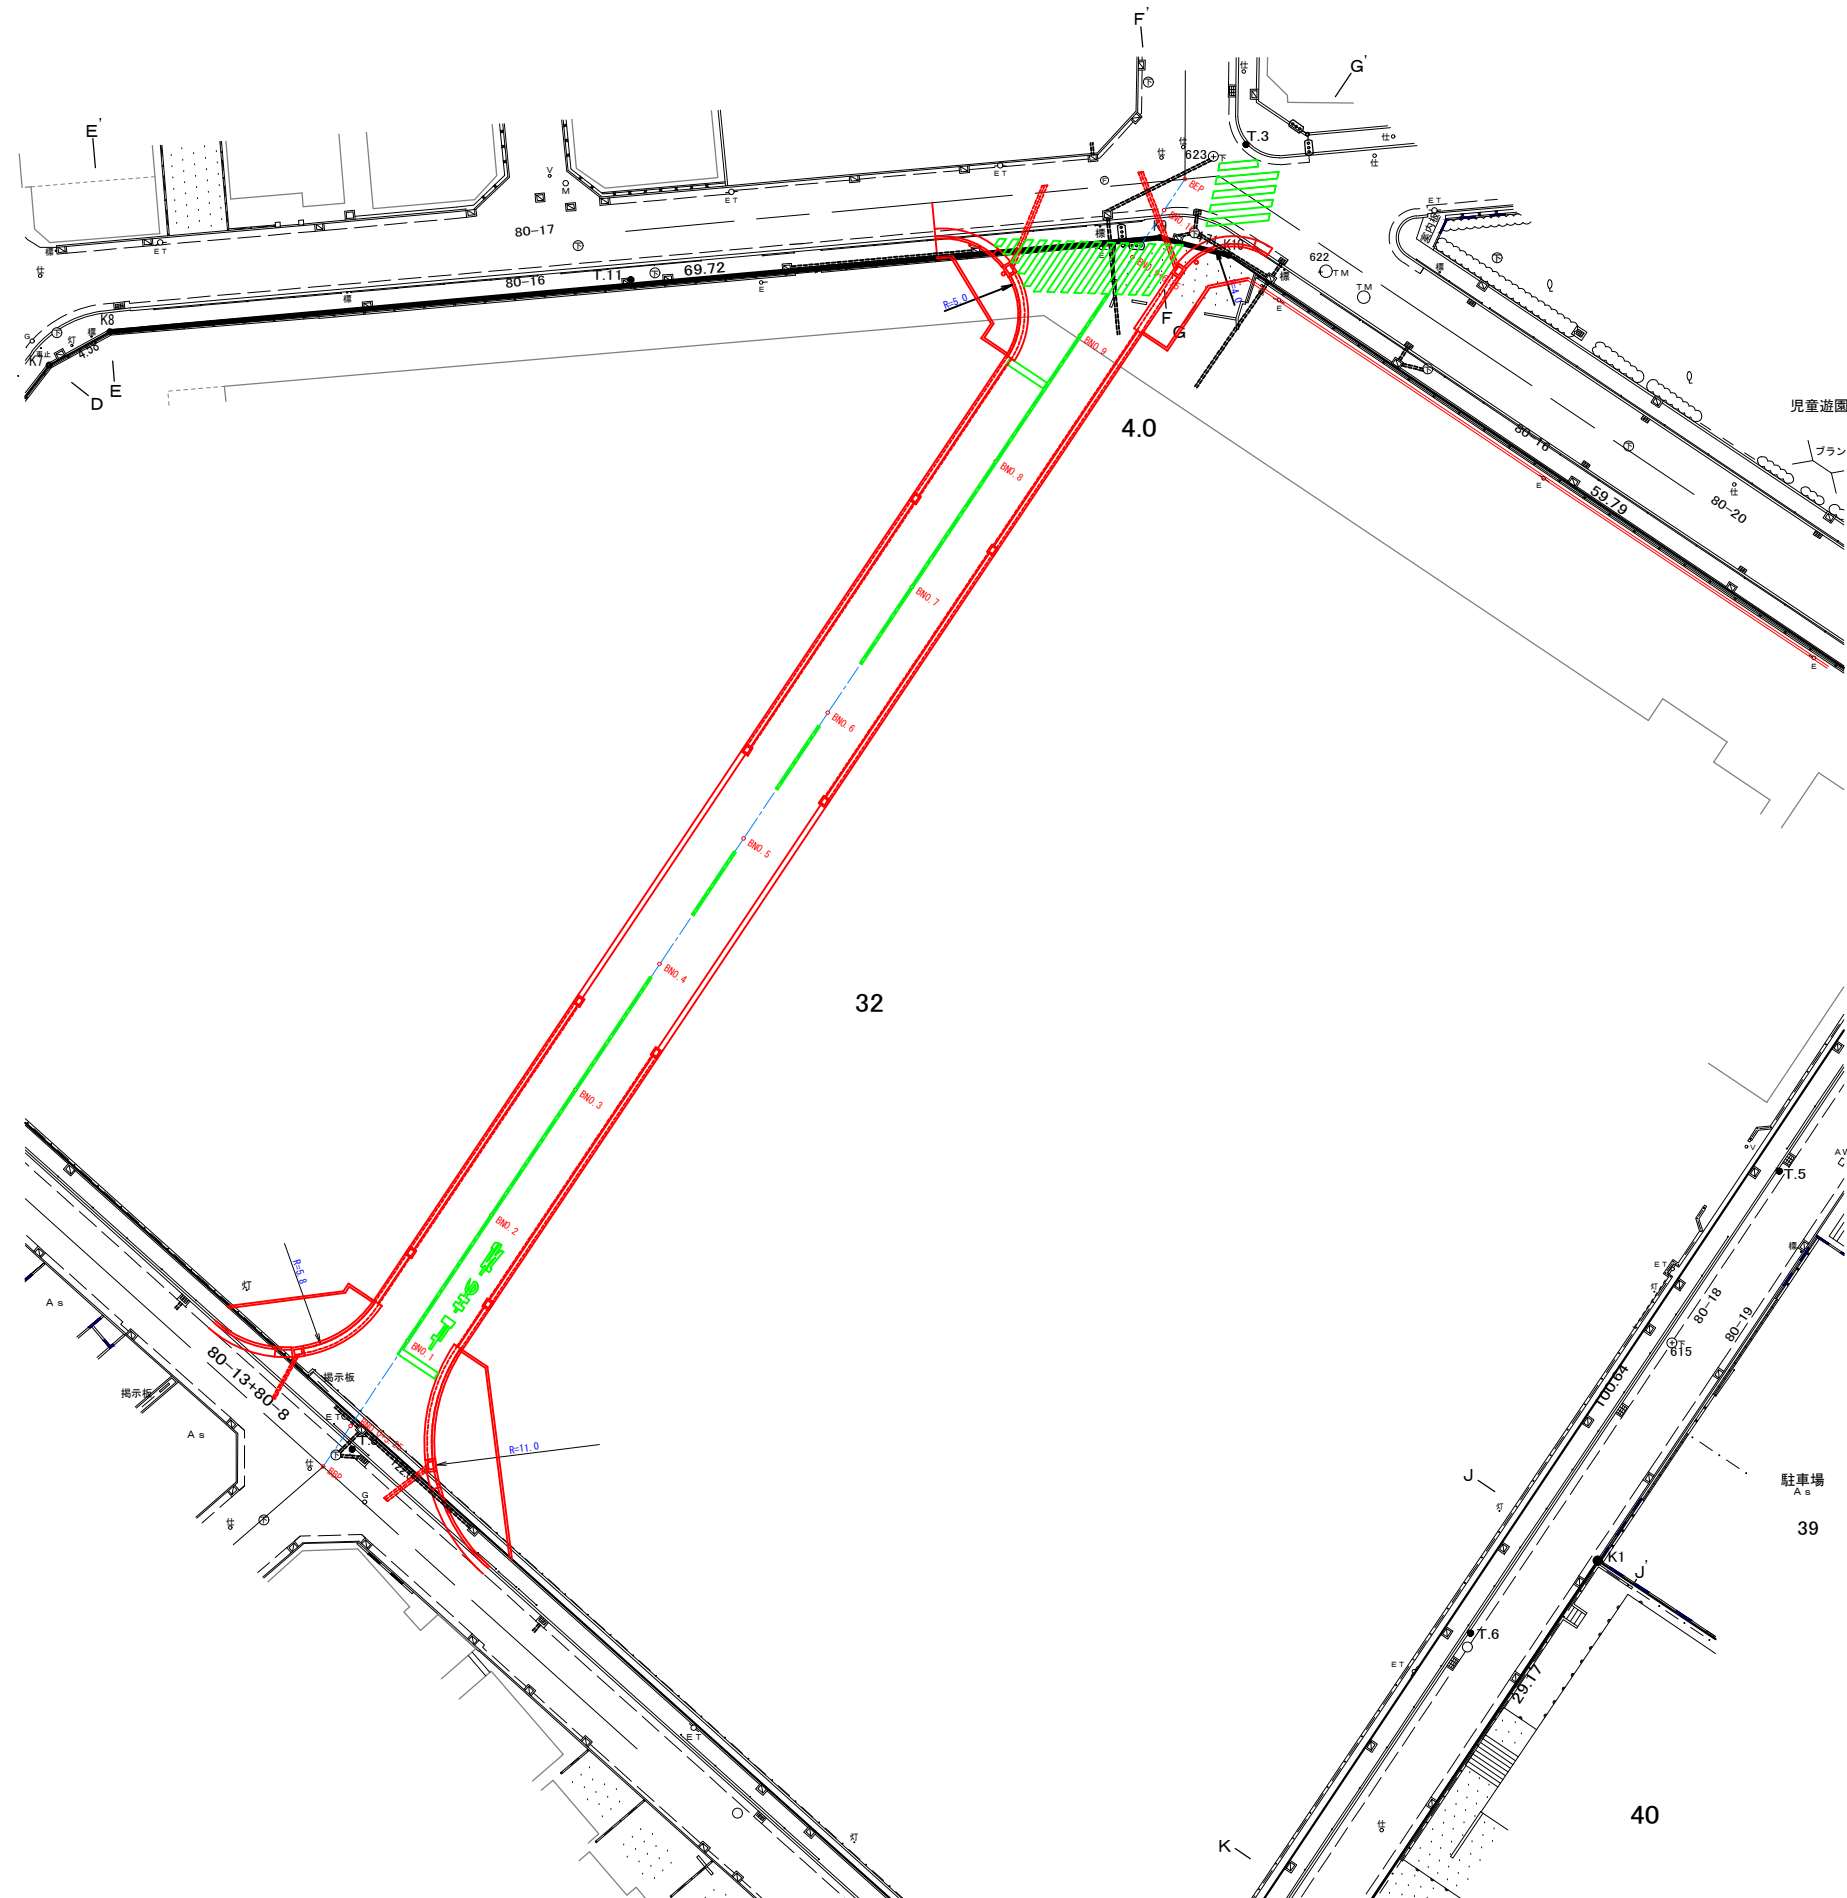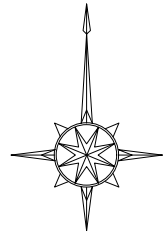


停止線 白色 実線 W=0.45m L=2.9m	横断歩道 白色 実線 W=0.45m L=4.0x9+3.6+2.6+1.8+1.2+0.6+45.8m	横断歩道 白色 実線 W=0.45m L=4.0x4+2.6+18.6m
車線境界線 白色 実線 W=0.15m L=59.4m	車線境界線 白色 破線 W=0.15m L=10.0m	
止まれ 白色 文字 W=0.15m L=19.6m		



撤去工平面図

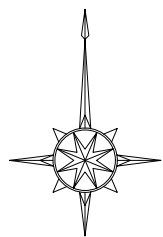

北側交差点周辺

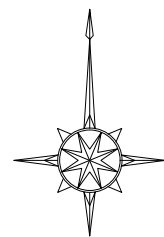

南側交差点周辺

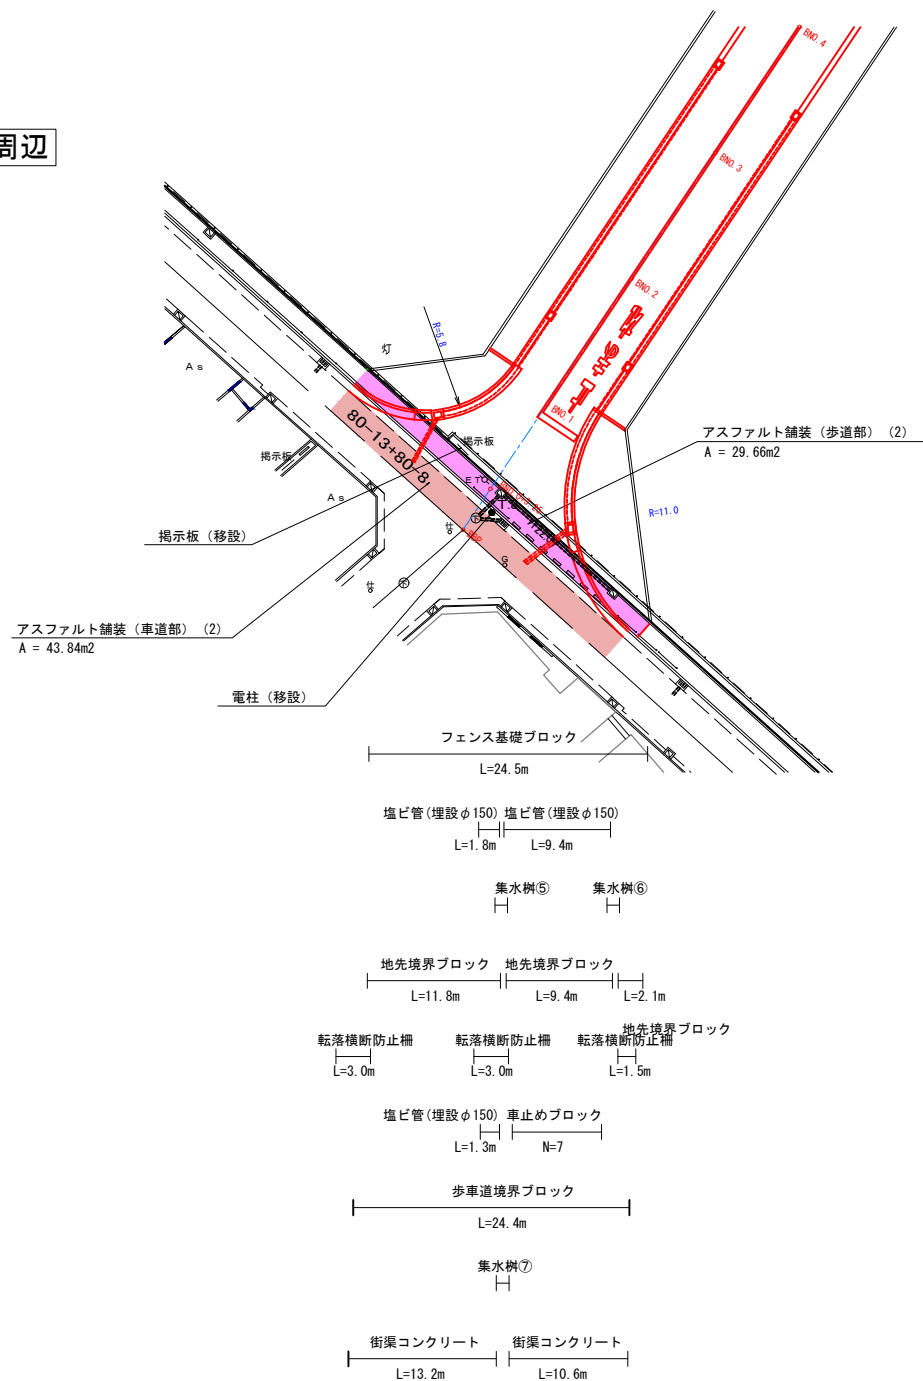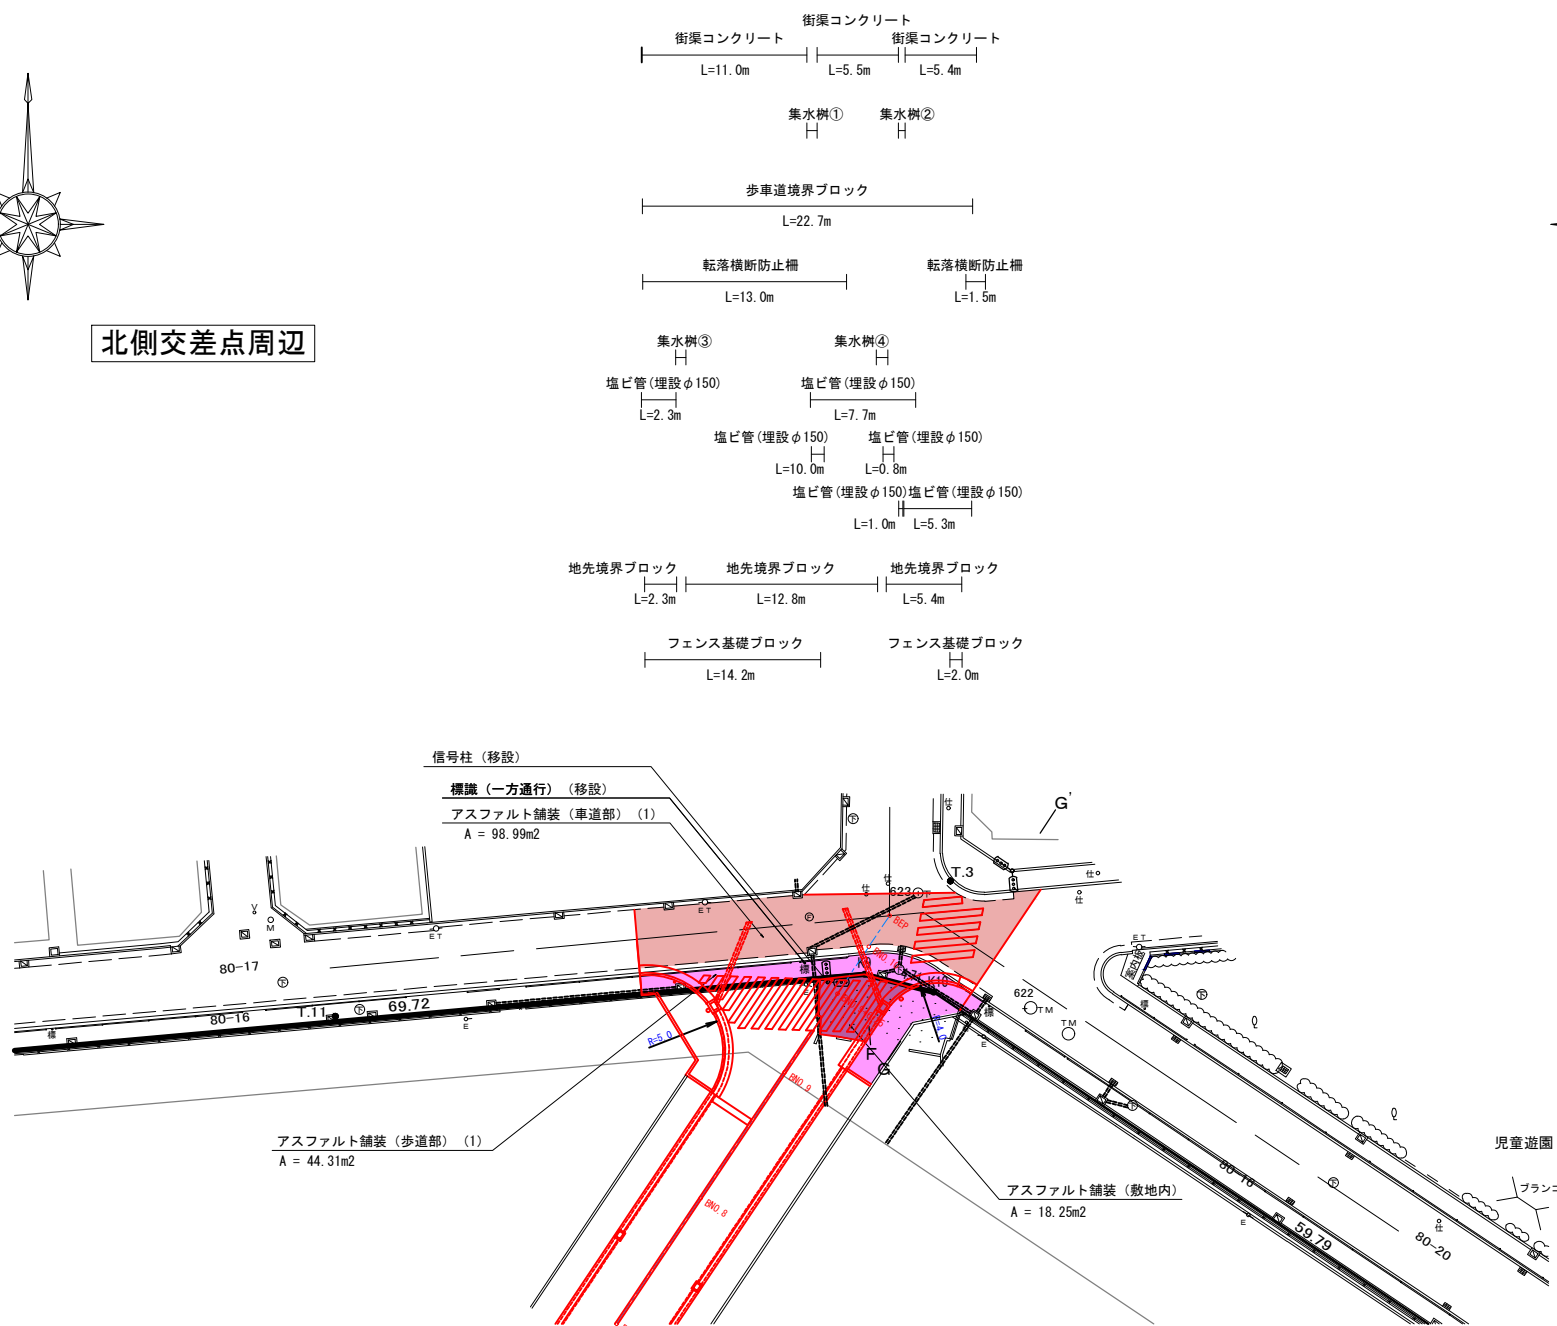


	工種 No	単位	撤去面積
1	アスファルト舗装(1)(車道部)	m ²	98.99
2	アスファルト舗装(2)(車道部)	m ²	43.84
3	アスファルト舗装(1)(歩道部)	m ²	44.31
4	アスファルト舗装(2)(歩道部)	m ²	29.66
5	アスファルト舗装(敷地内)	m ²	18.25

標準断面図


標準断面図


A1=1 : 50
A3=1 : 100

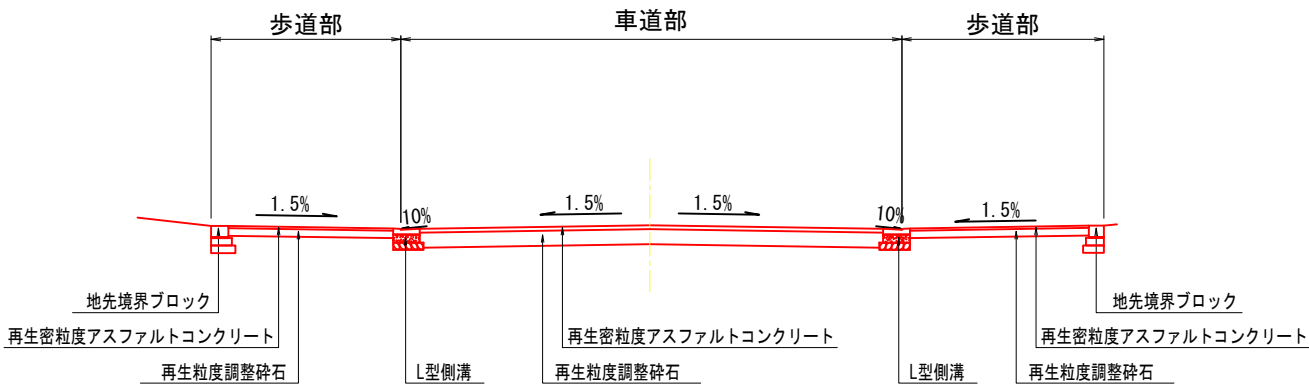

舗装構成図


A1=1 : 10
A3=1 : 20

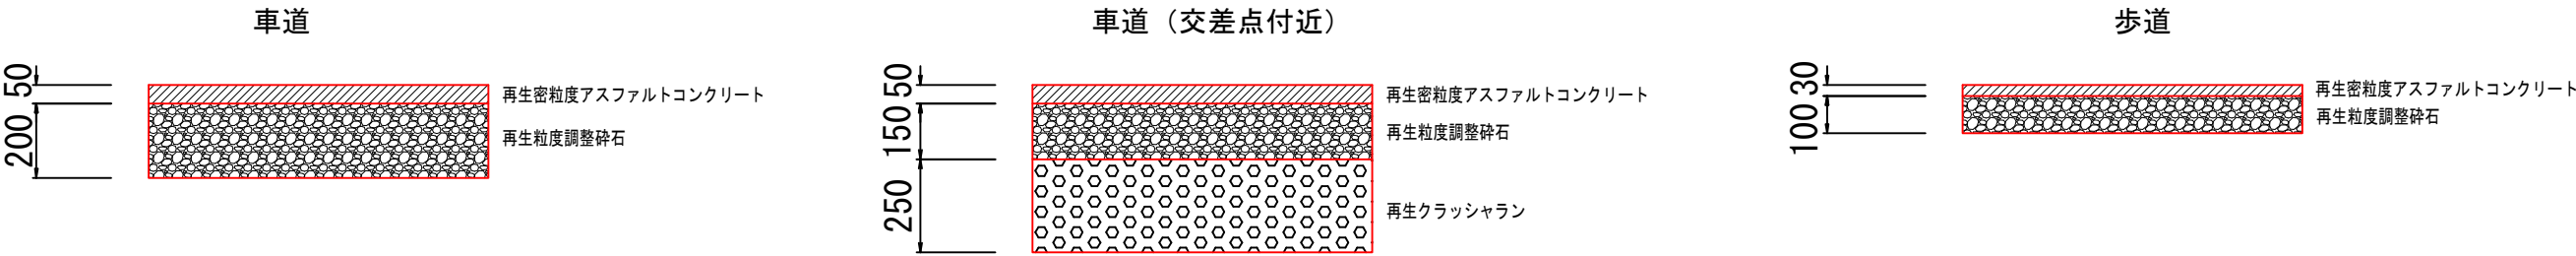

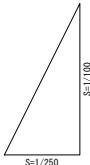

曲線

NO. 1
GH=2.36
FH=2.31

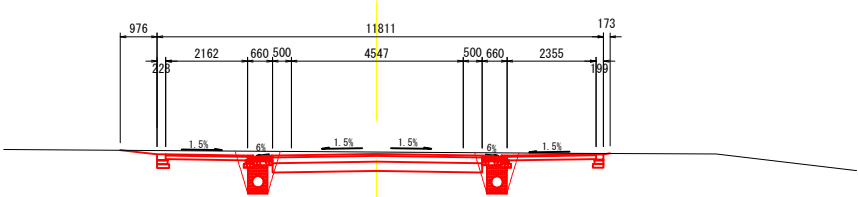


土量表

NO. 1	掘削	3.59	m ³
	埋戻し	0.00	m ³
	盛土	0.00	m ³

DL=-5.00

NO. 3
GH=2.56
FH=2.55

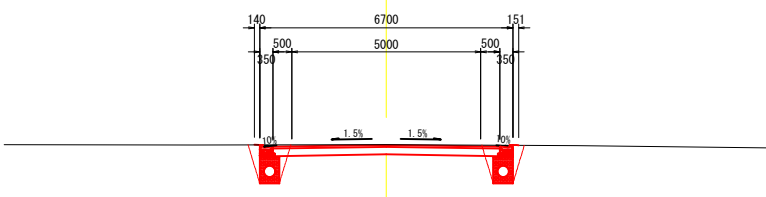


土量表

NO. 3	掘削	1.41	m ³
	埋戻し	0.00	m ³
	盛土	0.00	m ³

DL=-5.00

NO. 0+3.25
GH=2.19
FH=2.23

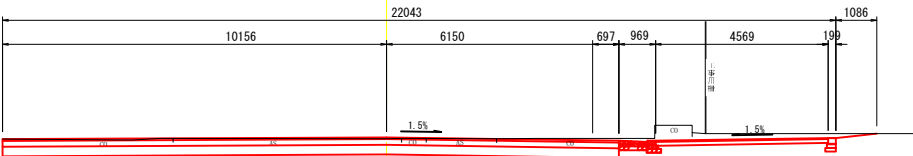


土量表

NO. 0+3.25	掘削	6.80	m ³
	埋戻し	0.00	m ³
	盛土	0.00	m ³

DL=-5.00

NO. 2
GH=2.49
FH=2.43

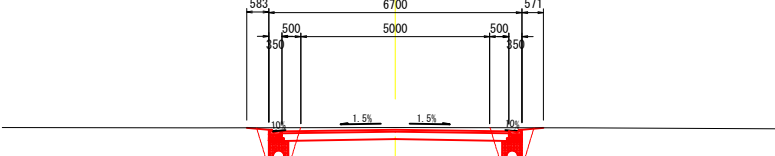

土量表

NO. 2	掘削	1.68	m ³
	埋戻し	0.00	m ³
	盛土	0.00	m ³


DL=-5.00

NO. 0
GH=2.19
FH=2.19



DL=-5.00


NO. 6
GH=2.39
FH=2.53

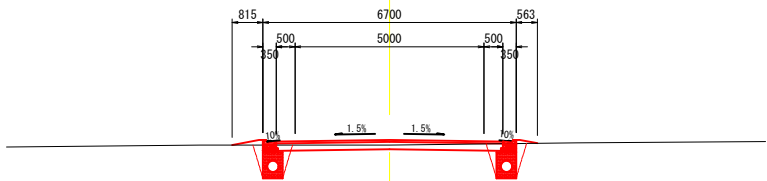

土量表			
NO. 6	掘削	0.73	m ³
	埋戻し	0.00	m ³
	盛土	0.09	m ³

DL=-5.00


NO. 8
GH=2.18
FH=2.38

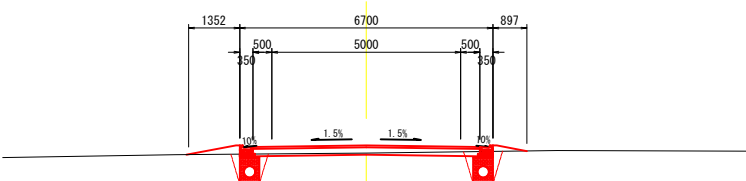

土量表			
NO. 8	掘削	0.36	m ³
	埋戻し	0.00	m ³
	盛土	0.26	m ³

DL=-5.00


NO. 5
GH=2.54
FH=2.60

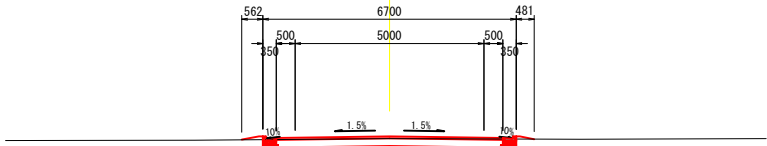

土量表			
NO. 5	掘削	1.21	m ³
	埋戻し	0.00	m ³
	盛土	0.05	m ³

DL=-5.00


NO. 7
GH=2.31
FH=2.45

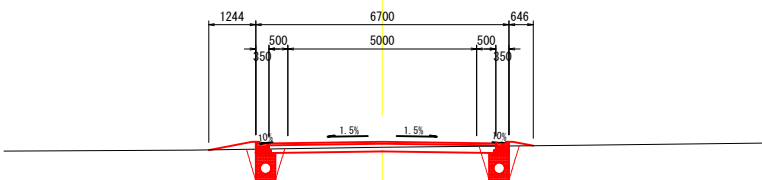

土量表			
NO. 7	掘削	0.63	m ³
	埋戻し	0.00	m ³
	盛土	0.17	m ³

DL=-5.00

NO. 4
GH=2.67
FH=2.62

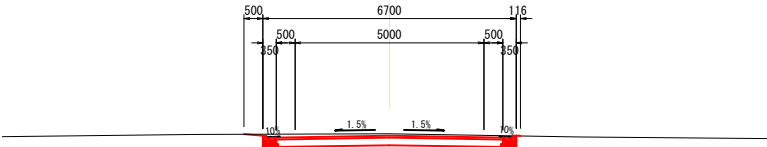

土量表			
NO. 4	掘削	1.84	m ³
	埋戻し	0.00	m ³
	盛土	0.00	m ³

DL=-5.00


NO. 10
GH=2.12
FH=2.24



土量表		
NO. 10	掘削	0.66 m³
	埋戻し	0.00 m³
	盛土	0.00 m³

DL=-5.00

NO. 9+6.25
GH=2.30
FH=2.26

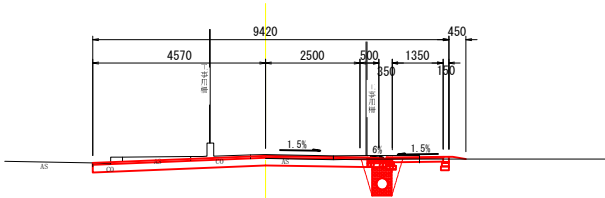

土量表		
NO. 9+6.25	掘削	1.53 m³
	埋戻し	0.00 m³
	盛土	0.02 m³


DL=-5.00

EP
GH=2.22
FH=2.22



DL=-5.00

NO. 9
GH=2.08
FH=2.31

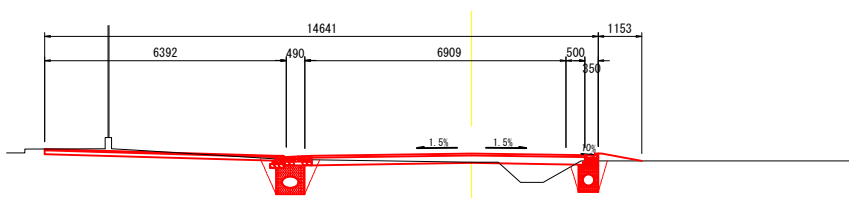


土量表		
NO. 9	掘削	1.14 m³
	埋戻し	0.00 m³
	盛土	0.76 m³

DL=-5.00

構造図(1)

L型側溝

A1= 1:10
A3= 1:20

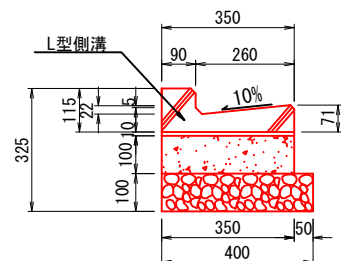


ブロック	京都市型2種 350×600
モルタル	3号モルタル
基礎コンクリート	3号コンクリート
基礎碎石	RC-40

土工 10.0 m 当り

名 称	単 位	数 量
掘削	m ³	1.30

地先境界石工

A1= 1:10
A3= 1:20

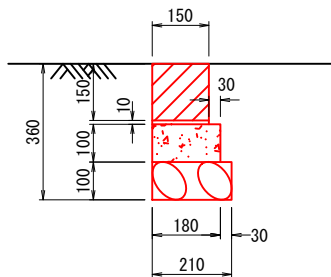

ブロック	150/160×100×600
モルタル	3号モルタル
基礎コンクリート	3号コンクリート
基礎碎石	RC-40


土工 10.0 m 当り

名 称	単 位	数 量
掘削	m ³	0.76

歩車道境界ブロック

A1= 1:10
A3= 1:20

一般部 (A1)

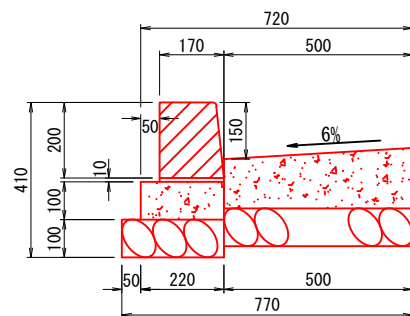


ブロック	150/170×200×600
モルタル	3号モルタル
基礎コンクリート	3号コンクリート
基礎碎石	RC-40

土工 10.0 m 当り

名 称	単 位	数 量
掘削	m ³	3.16

切り下げ部 A3、A3R

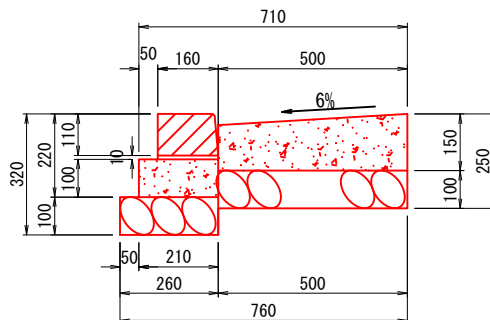


ブロック	150/160×100×600
モルタル	3号モルタル
基礎コンクリート	3号コンクリート
基礎碎石	RC-40

土工 10.0 m 当り

名 称	単 位	数 量
掘削	m ³	2.43



歩車道境界ブロック

(歩道すりつけ部)

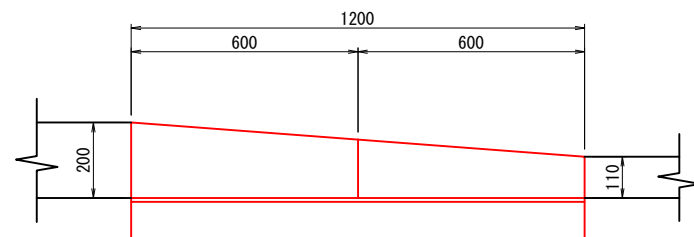

リブ付き硬質塩化ビニル管

A1= 1:10
A3= 1:20

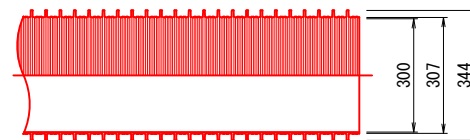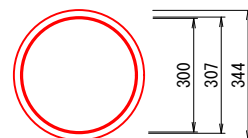


10.0 m 当り

名 称	規 格	単 位	数 量	適 用
硬質塩化ビニル管	φ300	m	10.00	

管 渠 工

A1= 1:10
A3= 1:20

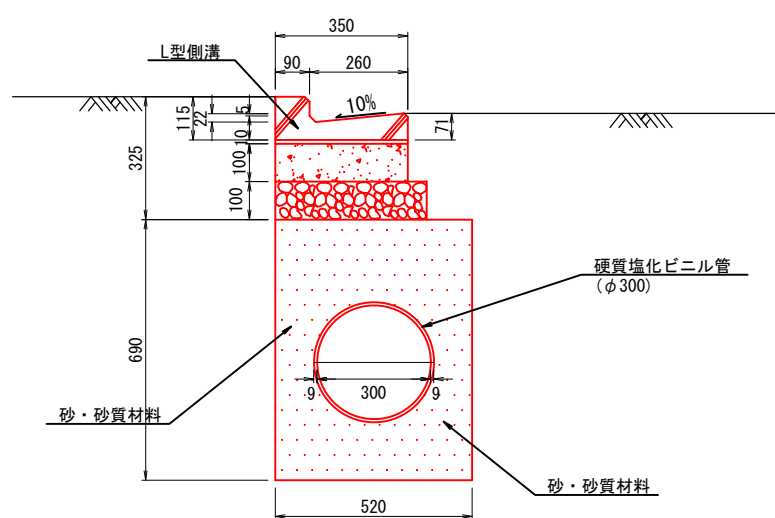

土工 10.0 m 当り


名 称	単 位	数 量
掘削	m ³	8.02
埋戻し	m ³	2.37

構造図 (2)


L 型 枞

A1= 1:10
A3= 1:20

平面図

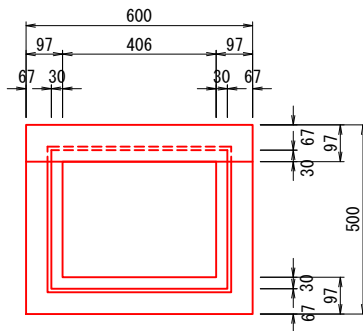


正面図

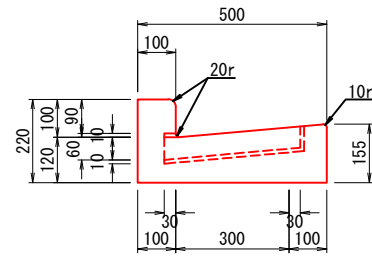

コンクリート蓋

A1= 1:10
A3= 1:20

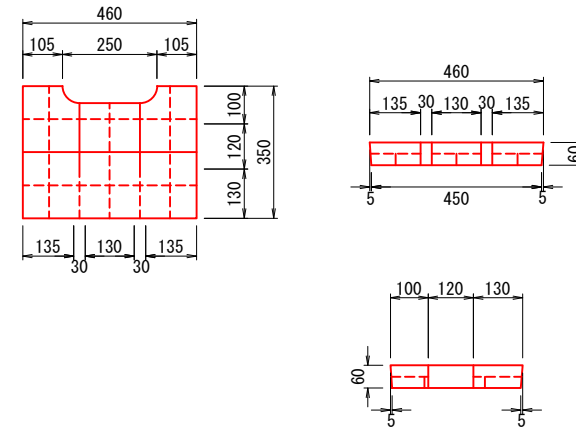

B₁ ブロック

Cブロック


Dブロック

Eブロック


土工		1基 当り
名 称	単 位	数 量
掘削	m ³	0.69
埋戻し	m ³	0.41

B₁ ブロック

平面图

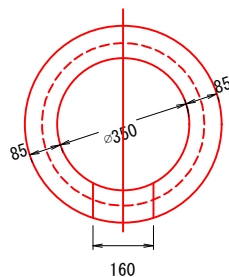


正面図

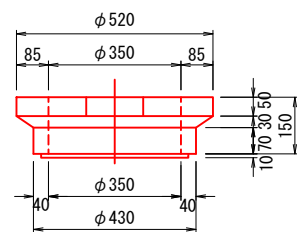


Cブロック

平面图

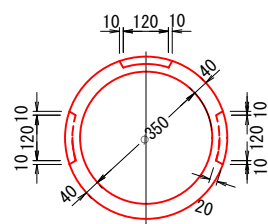


正面図

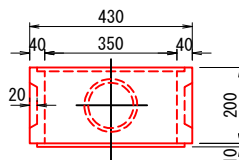


Dブロック


平面图

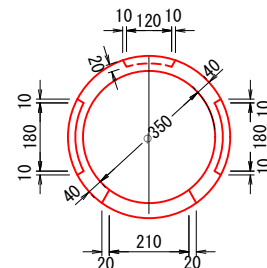

正面図

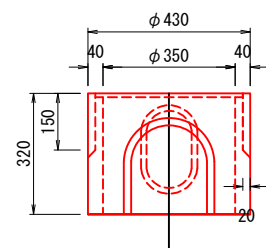


側面図

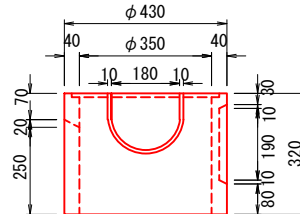


Eブロック

平面図


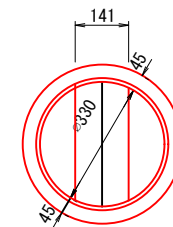


正面图

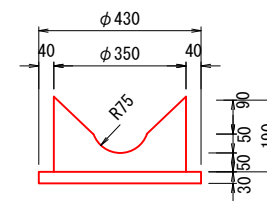

街渠枌

A1= 1:10
A3= 1:20

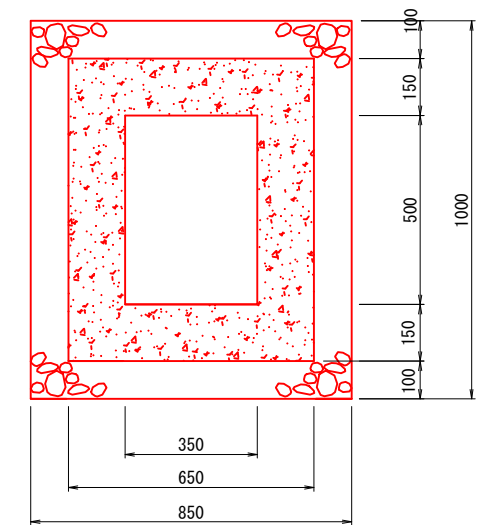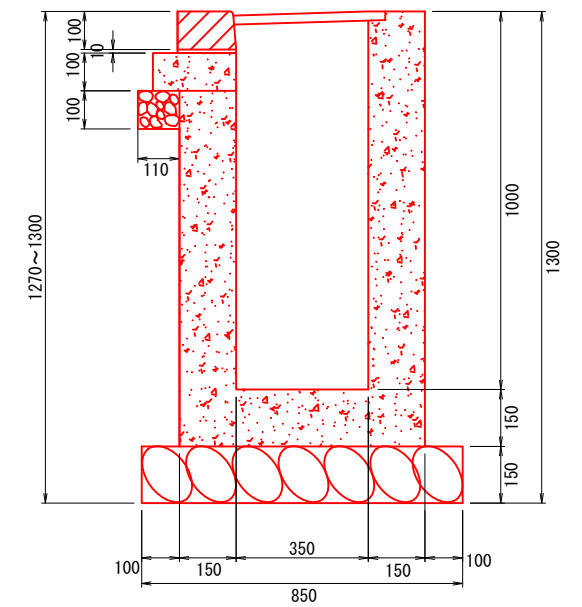


1基 当り				
名 称	規 格	単 位	数 量	適 用
コンクリート	$\sigma_{ck}=18\text{N/mm}^2$	m^3	0.390	165kg
型 枠		m^2	4.600	
基礎材	RC-40 t=10cm	m^2	0.850	

土工		1基 当り	
名 称	単 位	数 量	
掘削	m ³	2.44	
埋戻し	m ³	1.64	


構造図(3)

排水管 取付標準構造図

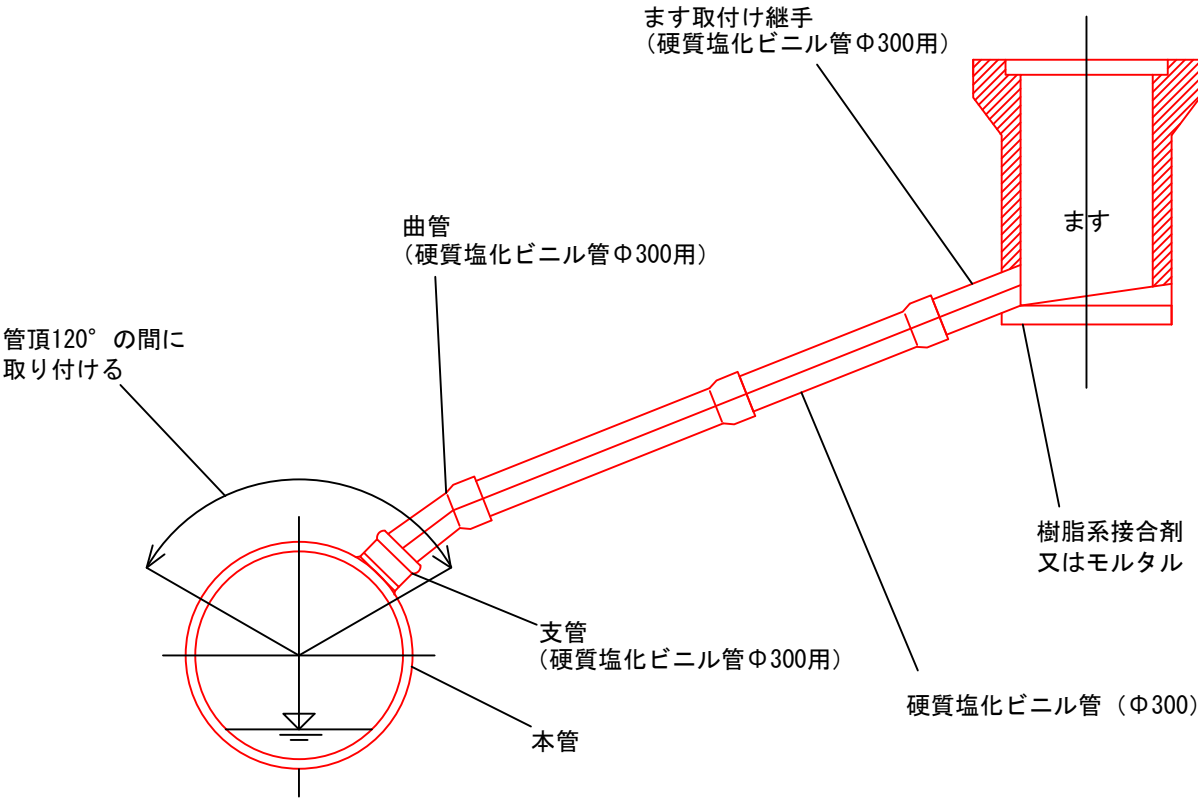

1箇所 当り				
名 称	規 格	単 位	数 量	適 用
ます取付け継手	硬質塩化ビニル管 φ300用	個	1	
曲管	"	個	1	
支管	"	個	1	


ますとの接合

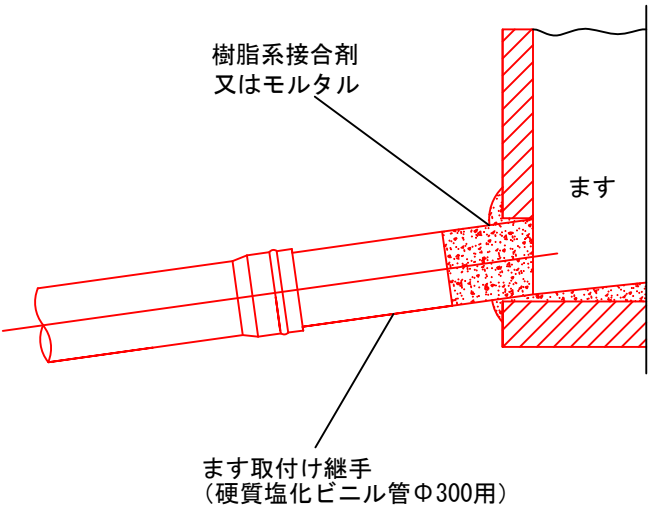

構造図(4)

歩道用横断防止柵

A1= 1:10
A3= 1:20

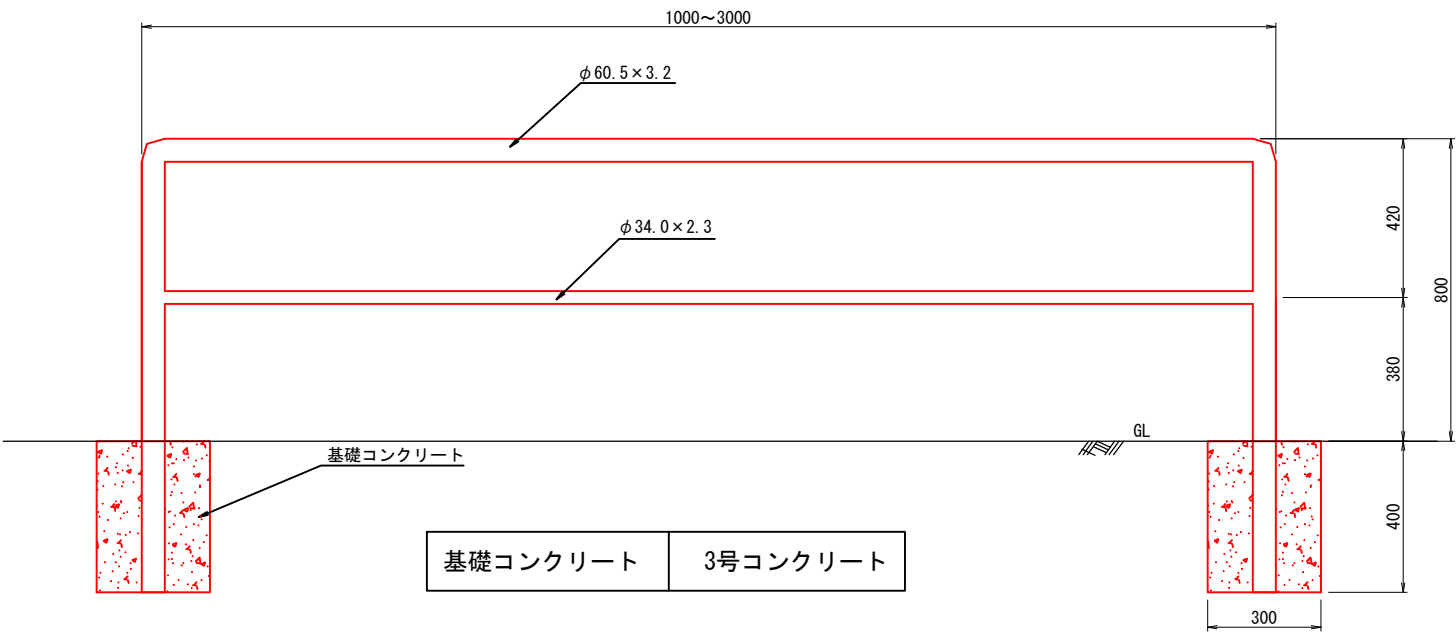


車止めブロック

A1= 1:10
A3= 1:20


(前面部)

(側面部)

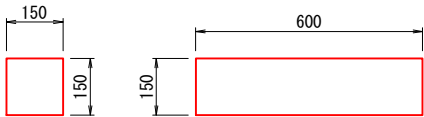

掲示板

A1= 1:10
A3= 1:20

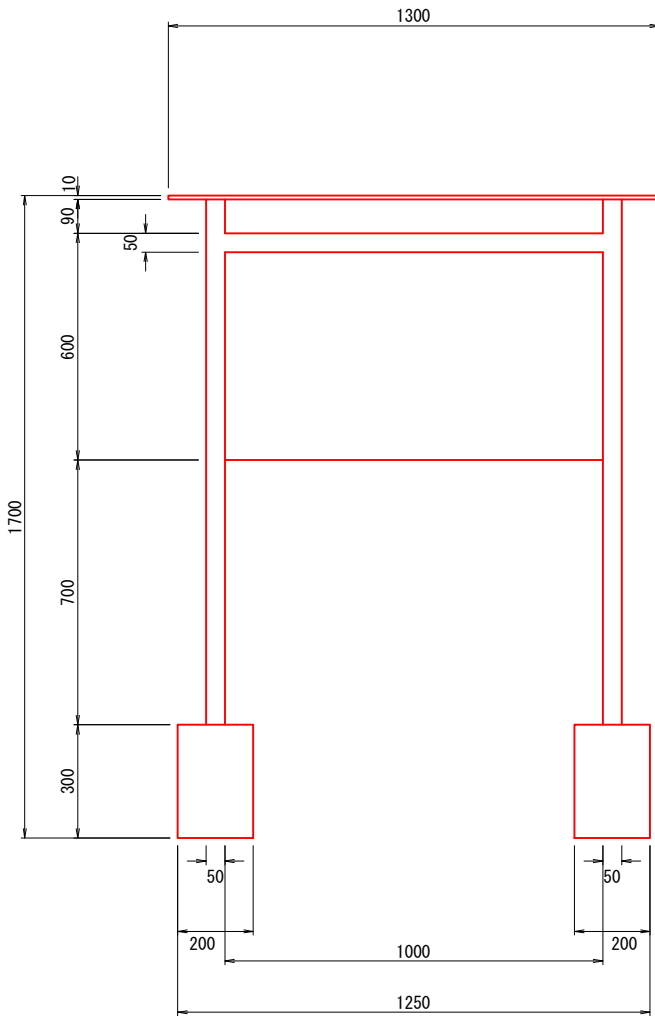


フェンス基礎ブロック

A1= 1:10
A3= 1:20

(正面部)

(平面部)


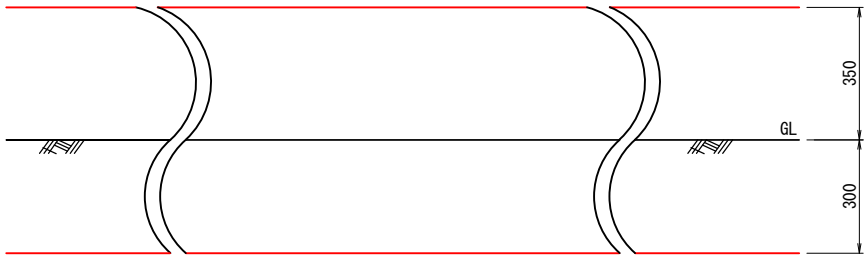


凡 例


車 両 灯 器	
歩 行 者 灯 器 (抱 込 型)	
" (スタンド型)	
制 御 機 (抱 込 型)	
" (スタンド型)	
付 加 装 置	
信 号 専 用 柱	コ ン 柱 C
照 明 共 架 柱	銅 管 柱 S
関 電 柱	テ ー ー 柱 ST
N T T 柱	ベ ー ス 柱 TB
路 面 電 車 柱	木 柱 W
感 知 器 ユ ニ ッ ト	
感 知 器 ヘ ッ ド (超 音 波 式)	
" (ド ッ プ ラ 式)	
" (R 形)	
" (光 学 式)	
押 ボ タ ン 箱	
ケ ー ブ ル ヘ ッ ド	
回 線 接 続 箱	
メ ー タ ー 収 容 箱	
音 響 式 ポ ー ル (ス タ ン ド 型)	
音 響 式 ポ ー ル (抱 込 型)	
ス ピ ー カ ー	
集 音 マ イ ク	
文 字 板	
新 設 架 空 線	
既 設 架 空 線	
連 動 線 (系 統 線)	
新 設 パ イ プ 配 管	
既 設 "	
新 設 ハ ン ド ホ ー ル	
既 設 "	

色 凡 例


	新 設
	撤 去
	既 設

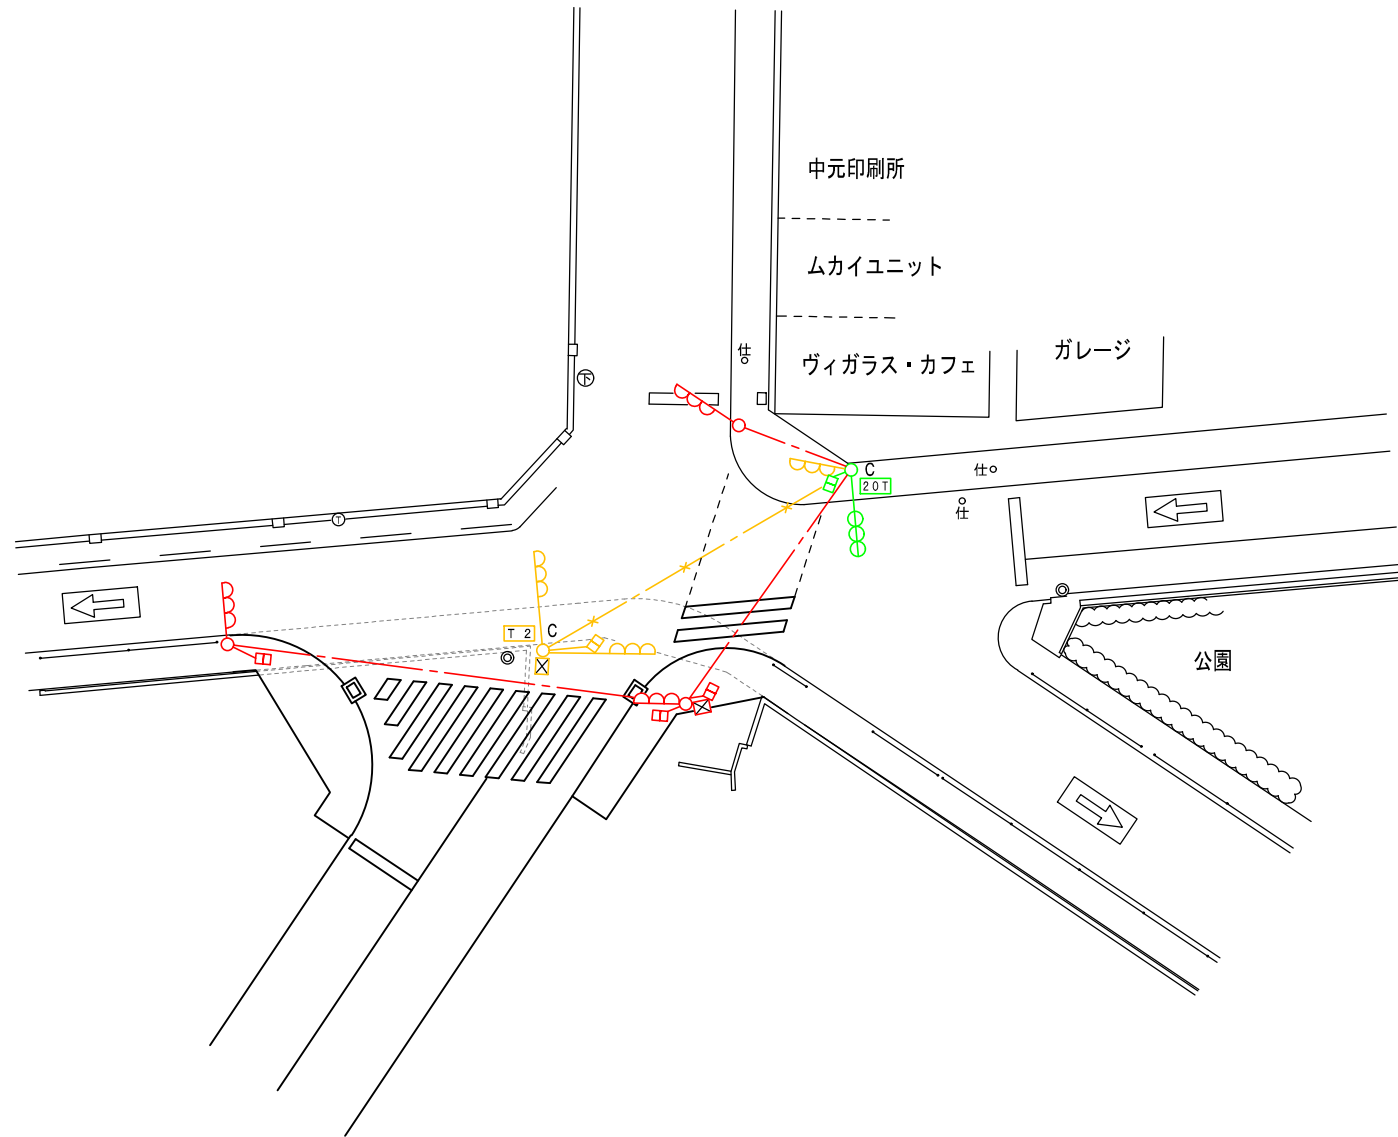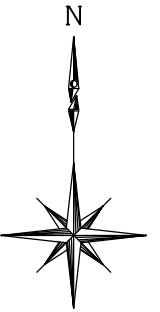

現 況

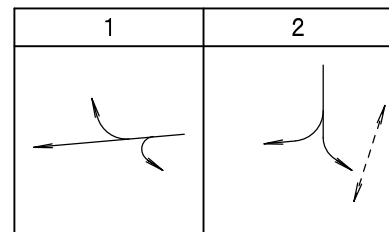

改良後

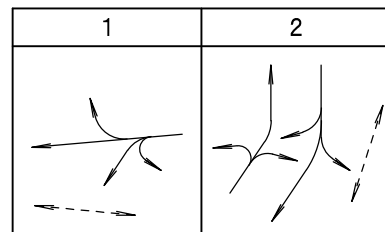

信号機設備移設工事計画図
南小学校前交差点 (守口署)
S=1 / 300