

地 番	23-200, 23-254	地 積 測 量 図
土地の所在	守口市南寺方北通2丁目	

求 積 表

地 番		㊤ 23-200			
測 点	標 識	X	Y	$X_{n+1}-X_n-1$	$Y(X_{n+1}-X_n-1)$
11691	既設金属標	-141491.317	-39535.834	11.451	-452724.835134
1170	既設金属標	-141492.491	-39543.895	-2.783	110050.659785
1171	既設金属標	-141494.100	-39545.336	-12.981	513338.006616
11712	金 属 標	-141505.472	-39543.691	-10.456	413468.833096
11713	金 属 標	-141504.556	-39537.404	1.530	-60492.228120
11692	既設プラスチック杭	-141503.942	-39534.074	13.239	-523391.605686
倍 面 積		248.830557			
面 積		124.4152785			
地 積		124.41 m ²			

地 番		㊤ 23-254			
測 点	標 識	X	Y	$X_{n+1}-X_n-1$	$Y(X_{n+1}-X_n-1)$
11712	金 属 標	-141505.472	-39543.691	-13.482	533128.042062
11722	既設金属標	-141518.038	-39541.873	-11.232	444134.317536
11723	既設プラスチック杭	-141516.704	-39532.939	1.450	-57322.761550
11804	既設プラスチック杭	-141516.588	-39532.165	3.927	-155242.811955
901	既設コンクリート杭	-141512.777	-39532.696	12.666	-500721.127536
11803	既設プラスチック杭	-141503.922	-39533.930	8.835	-349282.271550
11692	既設プラスチック杭	-141503.942	-39534.074	-0.634	25064.602916
11713	金 属 標	-141504.556	-39537.404	-1.530	60492.228120
倍 面 積		250.218043			
面 積		125.1090215			
地 積		125.10 m ²			


総合計面積	249.5243000 m ²
-------	----------------------------

座 標 一 覧 表

点 名	X座標	Y座標	備 考
1007	-141491.265	-39547.663	マンホール中心
1018	-141515.850	-39544.291	マンホール中心
T15-1	-141492.523	-39549.513	金 属 鉋
T31	-141484.707	-39526.524	金 属 鉋

引照点間距離表

引照点	境界点	距 離
1007	11691	11.829
	11712	14.751
	11713	16.789
1018	11712	10.395
	11713	13.228

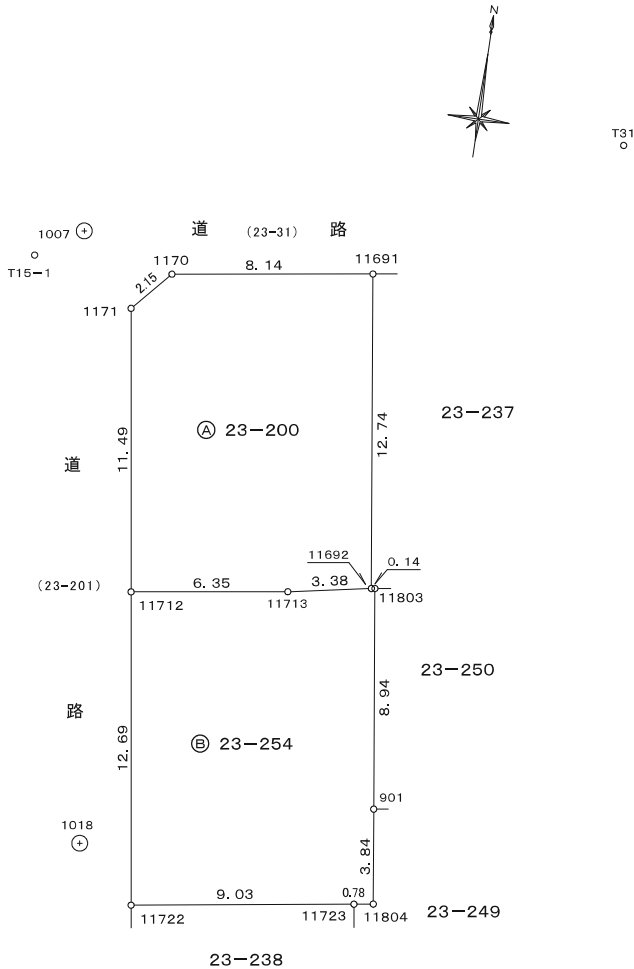

作成者	守口市企画財政部財産活用課	申請人	守口市長 西 端 勝 樹	縮尺	1/250
	課 長 吉 崎 康 之 (令和3年11月20日 測量) (令和3年11月20日 作成)				

登記年月日：平成25年10月29日

これは図面に記録されている内容を証明した書面である
令和3年11月11日 大阪法務局守口出張所

登記官

大前篤央



地積測量図

地 番 ① 23-197 ② 23-225

土地の所在	守口市南寺方北通二丁目
-------	-------------


求 積 表			
地 番	㊦ 23-197		
測 点 名	X 座 標	Y 座 標	距 離
I2031	-141514.789	-39519.421	13.22
I205	-141527.877	-39517.531	18.63
I207-3	-141525.213	-39499.091	13.87
I206	-141511.490	-39501.133	8.89
I204	-141512.957	-39509.904	9.69
倍 面 積		506.187495	
面 積		253.0937475	
地 積		253.09 m ²	

求 積 表			
地 番	㊶ 23-225		
測 点 名	X 座 標	Y 座 標	距 離
I203	-141502.020	-39521.264	12.90
I2031	-141514.789	-39519.421	9.69
I204	-141512.957	-39509.904	12.44
I209	-141500.648	-39511.751	9.61
倍 面 積		244.528550	
面 積		122.2642750	
地 積		122.26 m ²	

測量年月日	平成25年10月21日
座標系	VI系

引 照 点 座 標			
点 名	X座標	Y座標	備 考
1102	-141497. 013	-39524. 006	マンホール中心
1103	-141517. 113	-39521. 097	マンホール中心

凡 例	
⑤	境界プレート
⑥	金 属 鈑
⑦	コンクリート杭
⑧	プラスチック杭
○	計 算 点

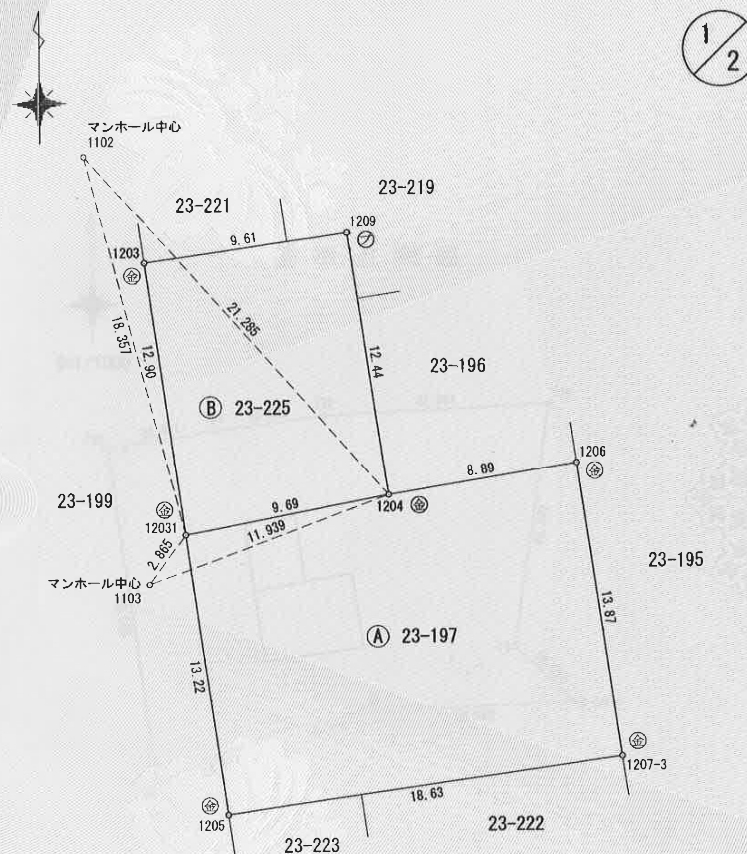

作成者

土地家屋調査士

守口市総務部財産管理課

課長 田 中 秀 典



(平成 25 年 10 月 22 日作成)



申請人

守口市長 西 端 勝 樹

縮尺	1/250
----	-------

(大阪土地家屋調査士会)

13885

これは図面に記録されている内容を証明した書面である。
令和3年11月11日 大阪法務局守口出張所

登記官

大前篤央



地番	(A)23-239 (B)23-227
土地の所在	守口市南寺方北通二丁目

地積測量図 (1/2)

求積表

地番	(A)23-239			
測点名	X座標	Y座標	距離	
5103	-141522.718	-39647.381	15.77	
5100	-141524.919	-39662.997	10.09	
61911	-141534.914	-39661.588	8.25	
61912	-141533.662	-39653.427	12.68	
61913	-141546.218	-39651.625	7.52	
61914	-141545.142	-39644.173	22.65	
倍面積	507.117641			
面積	253.5588205			
地積	253.55 m ²			

地番	(B)23-227			
測点名	X座標	Y座標	距離	
61911	-141534.914	-39661.588	24.07	
6191	-141558.752	-39658.228	2.62	
4139	-141560.324	-39656.132	12.23	
4140	-141558.585	-39644.019	2.50	
4141	-141556.558	-39642.540	11.53	
61914	-141545.142	-39644.173	7.52	
61913	-141546.218	-39651.625	12.68	
61912	-141533.662	-39653.427	8.25	
倍面積	624.458954			
面積	312.2294770			
地積	312.22 m ²			


引照点座標

点名	X座標	Y座標	備考
4116	-141529.757	-39644.495	マンホール中心
4043	-141554.640	-39640.700	マンホール中心
M7	-141557.063	-39660.582	マンホール中心

引照距離表

引照点	点間距離	
境界点	M7	4116
61911	22.171	17.853
	4116	4043
61914	15.388	10.113

凡例	
②	境界プレート
③	金属釘
④	コンクリート杭
⑤	プラスチック杭
○	計算点

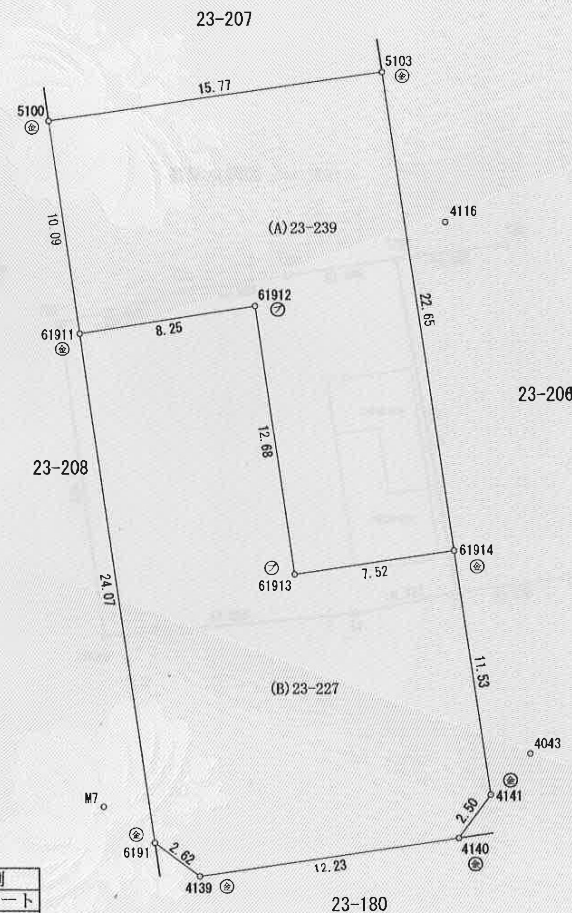

平成27年 3月 9日測量

作成者 土地家屋調査士 守口市都市整備部建築課 課長 川端和夫 (平成 27 年 3 月 10 日作成)



申請人

守口市長 西端勝樹



縮尺 1/250

(大阪土地家屋調査士会)

登記年月日：平成27年3月26日

これは図面に記録されている内容を証明した書面である。
令和3年11月11日
大阪法務局守口出張所

登記官

大前篤史



地番	(A)23-182 (B)23-240 (D)23-242	(C)23-241 (E)23-243
土地の所在	守口市南寺方北通2丁目	

地積測量図 (1/2)


求積表

地 番		(A)23-182	
測 点 名	X 座 標	Y 座 標	距 離
45552	-141457.113	-39677.327	2.82
45553	-141455.434	-39679.600	5.49
45554	-141456.253	-39685.031	11.58
45555	-141467.714	-39683.348	7.52
45556	-141466.490	-39675.928	9.48
倍 面 積		169.118116	
面 積		84.5590580	
地 積		84.55 m ²	

地 番		(B)23-240		
測 点 名	X 座 標	Y 座 標	距 離	
45556	-141466.490	-39675.928	7.52	
45555	-141467.714	-39683.348	0.70	
45564	-141467.829	-39684.046	0.21	
45563	-141468.045	-39684.014	13.25	
41351	-141481.151	-39682.041	8.20	
4135	-141479.942	-39673.922	13.60	
倍 面 積			222.480457	
面 積			111.2402285	
地 積			111.24 m ²	

地 番		(C)23-241		
測 点 名	X 座 標	Y 座 標	距 離	
45554	-141456.253	-39685.031	8.20	
45561	-141457.478	-39693.144	11.77	
45562	-141469.135	-39691.459	7.52	
45563	-141468.045	-39684.014	0.21	
45564	-141467.829	-39684.046	0.70	
45555	-141467.714	-39683.348	11.58	
倍 面 積		193.572987		
面 積		96.7864935		
地 積		96.78 m ²		

地 番		(D)23-242		
測 点 名	X 座 標	Y 座 標	距 離	
45563	-141468.045	-39684.014	7.5	
45562	-141469.135	-39691.459	13.2	
4138-3	-141482.271	-39689.559	7.6	
41351	-141481.151	-39682.041	13.2	
倍 面 積		200.609188		
面 積		100.3045940		
地 積		100.30		m ²

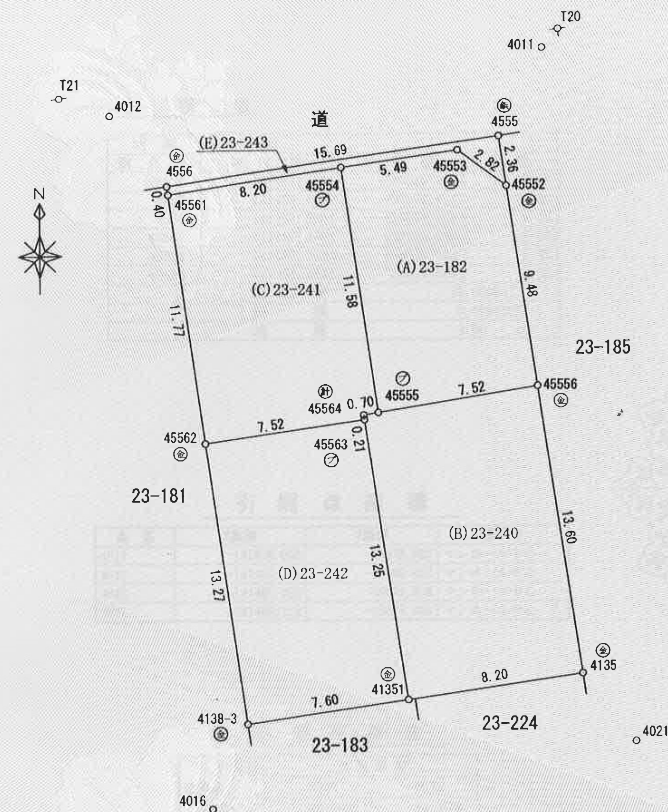

凡例
⑤ 境界プレート
⑥ 金属板
⑦ コンクリート杭
⑧ プラスチック杭
⑨ 計算点

平成27年 3月10日測量

作成者 土地家屋調査士 守口市都市整備部建築課 課長 川端和夫
平成 27 年 3 月 11 日作成




申請人

守口市長 西端勝樹



縮尺 1/250

(大阪土地家屋調査士会)

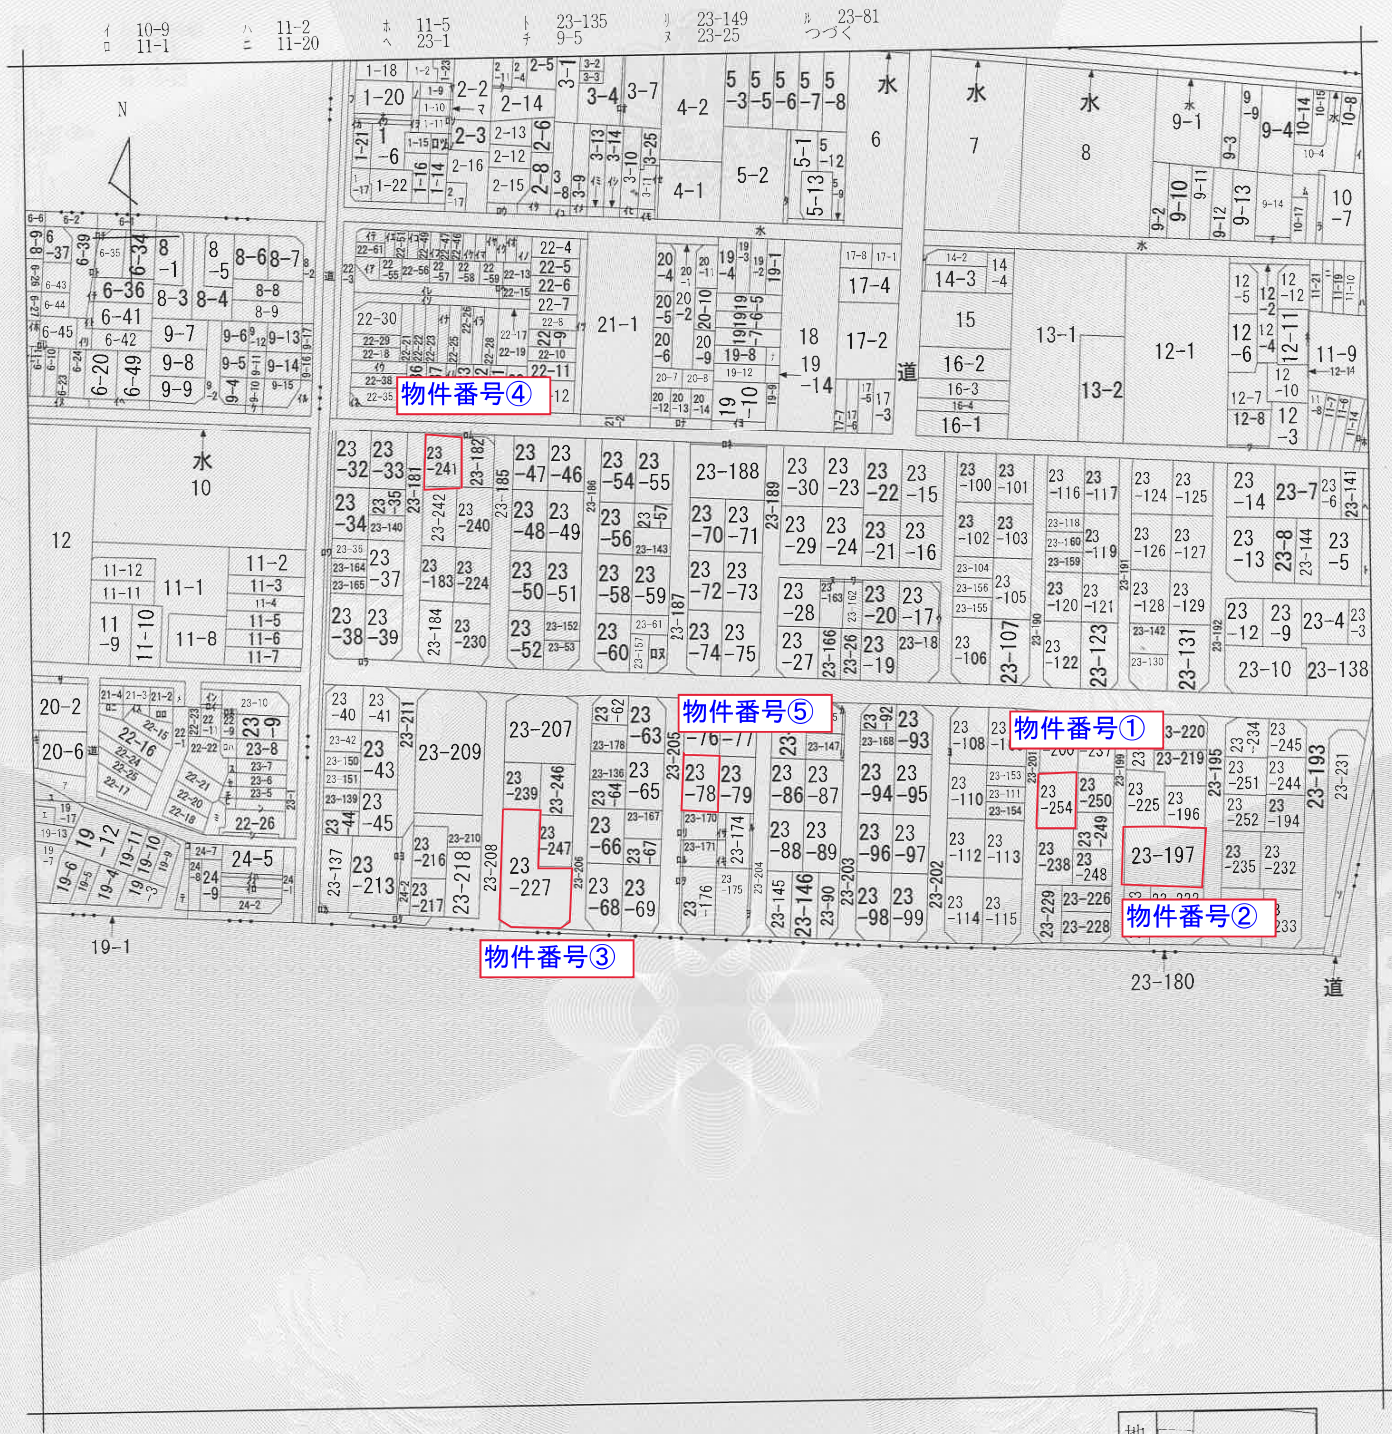

(注) 地図に準ずる図面は、土地の区画を明確にした不動産登記法所定の地図が備え付けられるまでの間、これに代わるものとして備え付けられている図面で、土地の位置及び形状の概略を記載した図面です。

地番区域見出し
南寺方北通
2丁目

請求部	所在	守口市南寺方北通二丁目			地番	23番76		
出力縮尺	縮尺不明	精度区分	座標系又は記号	分類	地図に準ずる図面		種類	旧土地台帳附属地図
作成年月日	備付年月日(原図)			補記事項				

これは地図に準ずる図面に記録されている内容を証明した書面である。

令和4年4月1日

大阪法務局守口出張所

登記官

高井幸治

請求番号：10-1

(1/2)



公用

表 題 部 (土地の表示)		調製	余 白	不動産番号	1216001166240
地図番号	余 白	筆界特定	余 白		
所 在	守口市南寺方北通2丁目			余 白	
① 地 番	② 地 目	③ 地 積	m ²	原因及びその日付〔登記の日付〕	
23番254	宅地	125	10	23番200から分筆 〔令和3年12月9日〕	

権 利 部 (甲 区) (所 有 権 に 関 す る 事 項)			
順位番号	登 記 の 目 的	受付年月日・受付番号	権 利 者 そ の 他 の 事 項
1	所有権登記	余 白	所有者 守 口 市 昭和39年法律第18号附則第4項により 昭和45年11月9日登記 順位1番の登記を転写 令和3年12月9日受付 第14666号



これは登記記録に記録されている事項の全部を証明した書面である。ただし、登記記録の乙区に記録されている事項はない。

令和3年12月17日
大阪法務局守口出張所

登記官

大 前 篤 央



表 題 部 (土地の表示)		調製	余 白	不動産番号	1216001146900
地図番号	余 白	筆界特定	余 白		
所 在	守口市南寺方北通2丁目			余 白	
① 地 番	② 地 目	③ 地 積 m ²		原因及びその日付〔登記の日付〕	
23番197	宅地	375	35	23番31から分筆 〔平成23年10月24日〕	
余 白	余 白	253	09	③23番197、23番225に分筆 〔平成25年10月29日〕	

権 利 部 (甲 区) (所有権に関する事項)			
順位番号	登 記 の 目 的	受付年月日・受付番号	権 利 者 そ の 他 の 事 項
1	所有権登記	余 白	所有者 守 口 市 昭和39年法律第18号附則第4項により 昭和45年11月9日登記 順位1番の登記を転写 平成23年8月18日受付 第12485号



これは登記記録に登録されている事項の全部を証明した書面である。ただし、登記記録の乙区に登録されている事項はない。

令和3年11月11日
大阪法務局守口出張所

登記官

大 前 篤 央



表 題 部 (土地の表示)		調製	余白	不動産番号	1216001150836
地図番号	余白	筆界特定	余白		
所 在	守口市南寺方北通2丁目			余白	
① 地 番	② 地 目	③ 地 積	m ²	原因及びその日付〔登記の日付〕	
23番227	宅地	565	78	23番207から分筆 〔平成26年1月27日〕	
余白	余白	312	22	③23番227、23番239に分筆 〔平成27年3月26日〕	

権 利 部 (甲 区) (所有権に関する事項)			
順位番号	登 記 の 目 的	受付年月日・受付番号	権 利 者 そ の 他 の 事 項
1	所有権登記	余白	所有者 守 口 市 昭和39年法律第18号附則第4項により 昭和45年11月9日登記 順位1番の登記を転写 平成26年1月27日受付 第743号



これは登記記録に記録されている事項の全部を証明した書面である。ただし、登記記録の乙区に記録されている事項はない。

令和3年11月11日
大阪法務局守口出張所

登記官

大 前 篤 央



表 題 部 (土地の表示)		調製	余 白	不動産番号	1 2 1 6 0 0 1 1 5 3 4 5 4
地図番号	余 白	筆界特定	余 白		
所 在	守口市南寺方北通2丁目			余 白	
① 地 番	② 地 目	③ 地 積	m ²	原因及びその日付〔登記の日付〕	
2 3 番 2 4 1	宅地	9 6	7 8	2 3 番 1 8 2 から分筆 〔平成27年3月26日〕	

権 利 部 (甲 区) (所 有 権 に 関 す る 事 項)			
順位番号	登 記 の 目 的	受付年月日・受付番号	権 利 者 そ の 他 の 事 項
1	所有権登記	余 白	所有者 守 口 市 昭和39年法律第18号附則第4項により 昭和45年11月9日登記 順位1番の登記を転写 平成27年3月26日受付 第4048号



これは登記記録に記録されている事項の全部を証明した書面である。ただし、登記記録の乙区に記録されている事項はない。

令和3年11月11日
大阪法務局守口出張所

登記官

大 前 篤 央



表 題 部 (土地の表示)		調製	平成10年2月19日	不動産番号	1216000174613
地図番号	余白	筆界特定	余白		
所 在	守口市南寺方北通二丁目			余白	
① 地 番	② 地 目	③ 地 積	m ²	原因及びその日付〔登記の日付〕	
23番78	宅地	104	69	余白	
余白	余白	余白		昭和63年法務省令第37号附則第2条第2項の規定により移記 平成10年2月19日	

権 利 部 (甲 区) (所有権に関する事項)			
順位番号	登 記 の 目 的	受付年月日・受付番号	権 利 者 そ の 他 の 事 項
1	所有権移転	昭和27年5月28日 第1383号	原因 昭和23年6月10日売買 所有者 守 口 市 順位1番の登記を移記
	余白	余白	昭和63年法務省令第37号附則第2条第2項の規定により移記 平成10年2月19日



これは登記記録に記録されている事項の全部を証明した書面である。ただし、登記記録の乙区に記録されている事項はない。

令和3年11月11日
大阪法務局守口出張所

登記官

大 前 篤 央

