

これは図面に記録されている内容を証明した書面である。
令和3年11月11日 大阪法務局守口出張所

登記官

大前篤史



地番	(A)23-194 (B)23-232 (C)23-233 (D)23-234 (E)23-235 (F)23-236
土地の所在	守口市南寺方北通2丁目

地積測量図 (1/2)

求積表

地 番		(A)23-194		
測 点 名	X 座 標	Y 座 標	距 離	
1157	-141485.449	-39482.182	2.46	
1158	-141483.799	-39484.016	7.31	
11581	-141484.836	-39491.258	25.68	
11572	-141510.254	-39487.547	9.08	
11571	-141508.967	-39478.558	23.79	
倍 面 積		458.337473		
面 積		229.1687365		
地 積		229.16		m ²


地 番		(B)23-232		
測 点 名	X 座 標	Y 座 標	距 離	
11571	-141508.967	-39478.558	9.08	
11572	-141510.254	-39487.547	0.59	
11573	-141510.338	-39488.137	12.76	
11603	-141522.962	-39486.231	0.73	
11852	-141522.858	-39485.502	8.97	
11871	-141521.585	-39476.614	12.76	
倍 面 積		247.562027		
面 積		123.7810135		
地 積		123.78 m ²		

地番	(C)23-233			
測点名	X座標	Y座標	距離	
11871	-141521.585	-39476.614	8.97	
11852	-141522.858	-39485.502	12.81	
11851	-141535.529	-39483.601	6.70	
1186	-141534.619	-39476.959	2.86	
1187	-141532.610	-39474.915	11.15	
	倍面積	227.246090		
	面積	113.6230450		
	地積	113.62㎡		

地 番		(D)23-234		
測 点 名	X 座 標	Y 座 標	距 離	
11581	-141484.836	-39491.258	7.83	
1159	-141485.947	-39499.011	2.75	
1160	-141488.209	-39500.591	23.67	
11601	-141511.622	-39497.103	9.05	
11573	-141510.338	-39488.137	0.59	
11572	-141510.254	-39487.547	25.68	
倍 面 積		494.027099		
面 積		247.0135495		
地 積		247.01 m ²		

引照距離表

引照点	点間距離	
境界点	1104	1153
11581	16.163	11.349
11601	2.177	23.652
11602	13.404	11.011
11851	12.322	15.867
11871	8.916	15.838
11571	21.577	3.438

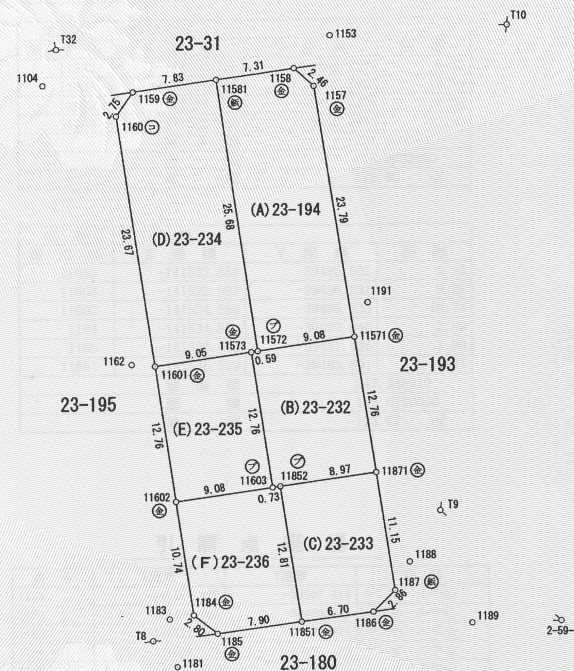

凡例	
⊕	境界プレート
⊗	金属板
⊙	コンクリート杭
○	プラスチック杭
○	計算点

平成27年 3月10日測量

作成者 守口市都市整備部建築課
土地家屋調査士 課長 川端和夫
平成 27 年 3 月 11 日作成



申請人

守口市長 西端勝樹



縮尺 1/500

(大阪土地家屋調査士会)

登記年月日：平成27年3月16日


これは図面に記録されている内容を証明した書面である。
令和3年11月11日 大阪法務局守口出張所

登記官

大前篤央



基準点網図

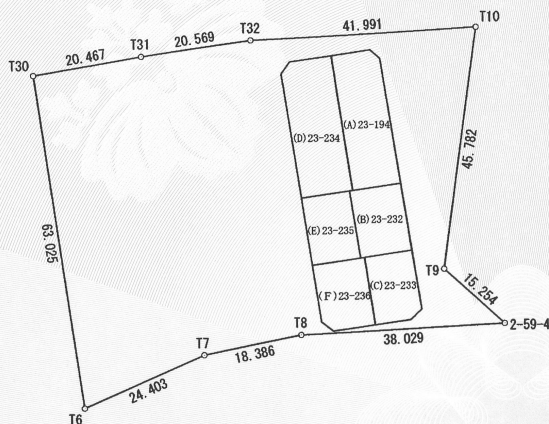

基準点座標一覧表 (世界測地系) 座標系 (VI) 縮尺係数 0.999919

点名	X座標	Y座標	備考
2-59-4	-141535.514	-39459.457	(守口市公共基準点) 金属標
T6	-141550.476	-39537.906	鉄
T7	-141540.852	-39515.481	鉄
T8	-141537.280	-39497.445	鉄
T9	-141525.159	-39470.658	鉄
T10	-141479.834	-39464.208	鉄
T30	-141488.069	-39546.713	鉄
T31	-141484.707	-39526.524	鉄
T32	-141481.885	-39506.149	鉄

地番

(A)23-194 (B)23-232
(C)23-233 (D)23-234
(E)23-235 (F)23-236

土地の所在

守口市南寺方北通2丁目

地積測量図 (2/2)

求積表

地番	(E)23-235		
測点名	X座標	Y座標	距離
11573	-141510.338	-39488.137	9.05
11601	-141511.622	-39497.103	12.76
11602	-141524.250	-39495.223	9.08
11603	-141522.962	-39486.231	12.76
倍面積			231.606504
面積			115.8032520
地積			115.80 m ²

地番	(F)23-236		
測点名	X座標	Y座標	距離
11852	-141522.858	-39485.502	0.73
11603	-141522.962	-39486.231	9.08
11602	-141524.250	-39495.223	10.74
1184	-141534.874	-39493.640	2.80
1185	-141536.602	-39491.436	7.90
11851	-141535.529	-39483.601	12.81
倍面積			247.346010
面積			123.6730050
地積			123.67 m ²

引照点座標

点名	X座標	Y座標	備考
1104	-141485.287	-39507.415	マンホール中心
1153	-141480.729	-39480.678	マンホール中心
1162	-141511.473	-39499.275	マンホール中心
1181	-141539.727	-39495.186	マンホール中心
1183	-141535.242	-39495.873	マンホール中心
1188	-141529.950	-39473.528	マンホール中心
1189	-141535.683	-39467.734	マンホール中心
1191	-141505.762	-39477.312	マンホール中心

作成者

土地家屋調査士

守口市都市整備部建築課

課長 川端和夫



平成27年3月11日作成



申請人

守口市長

西端勝樹



縮尺

1/

1000

(大阪土地家屋調査士会)



(注) 地図に準ずる図面は、土地の区画を明確にした不動産登記法所定の地図が備え付けられるまでの間、これに代わるものとして備え付けられている図面で、土地の位置及び形状の概略を記載した図面です。

地番
区域見出
南寺方北通
2丁目

請 求 部 分	所 在	守口市南寺方北通二丁目				地 番	23番200			
出 力 縮 尺	縮尺不明	精 度 区 分		座標系 番号又は 記号		分類	地図に準ずる図面		種類	旧土地台帳附属地図
作 成 年 月 日					備 付 年 月 日 (原図)			補 記 事 項		

これは地図に準ずる図面に記録されている内容を証明した書面である。

令和3年11月11日
大阪法務局守口出張所
登記官

請求番号：12-8
(1/2)

大前篤矢



公用

表 題 部 (土地の表示)		調製	余 白	不動産番号	1216001153426
地図番号	余 白	筆界特定	余 白		
所 在	守口市南寺方北通2丁目			余 白	
① 地 番	② 地 目	③ 地 積	m ²	原因及びその日付〔登記の日付〕	
23番236	宅地	123	67	23番194から分筆 〔平成27年3月16日〕	

権 利 部 (甲 区) (所有権に関する事項)			
順位番号	登 記 の 目 的	受付年月日・受付番号	権 利 者 そ の 他 の 事 項
1	所有権登記	余 白	所有者 守 口 市 昭和39年法律第18号附則第4項により 昭和45年11月9日登記 順位1番の登記を転写 平成27年3月16日受付 第3422号



これは登記記録に記録されている事項の全部を証明した書面である。ただし、登記記録の乙区に記録されている事項はない。

令和3年11月11日
大阪法務局守口出張所

登記官

大 前 篤 央

