


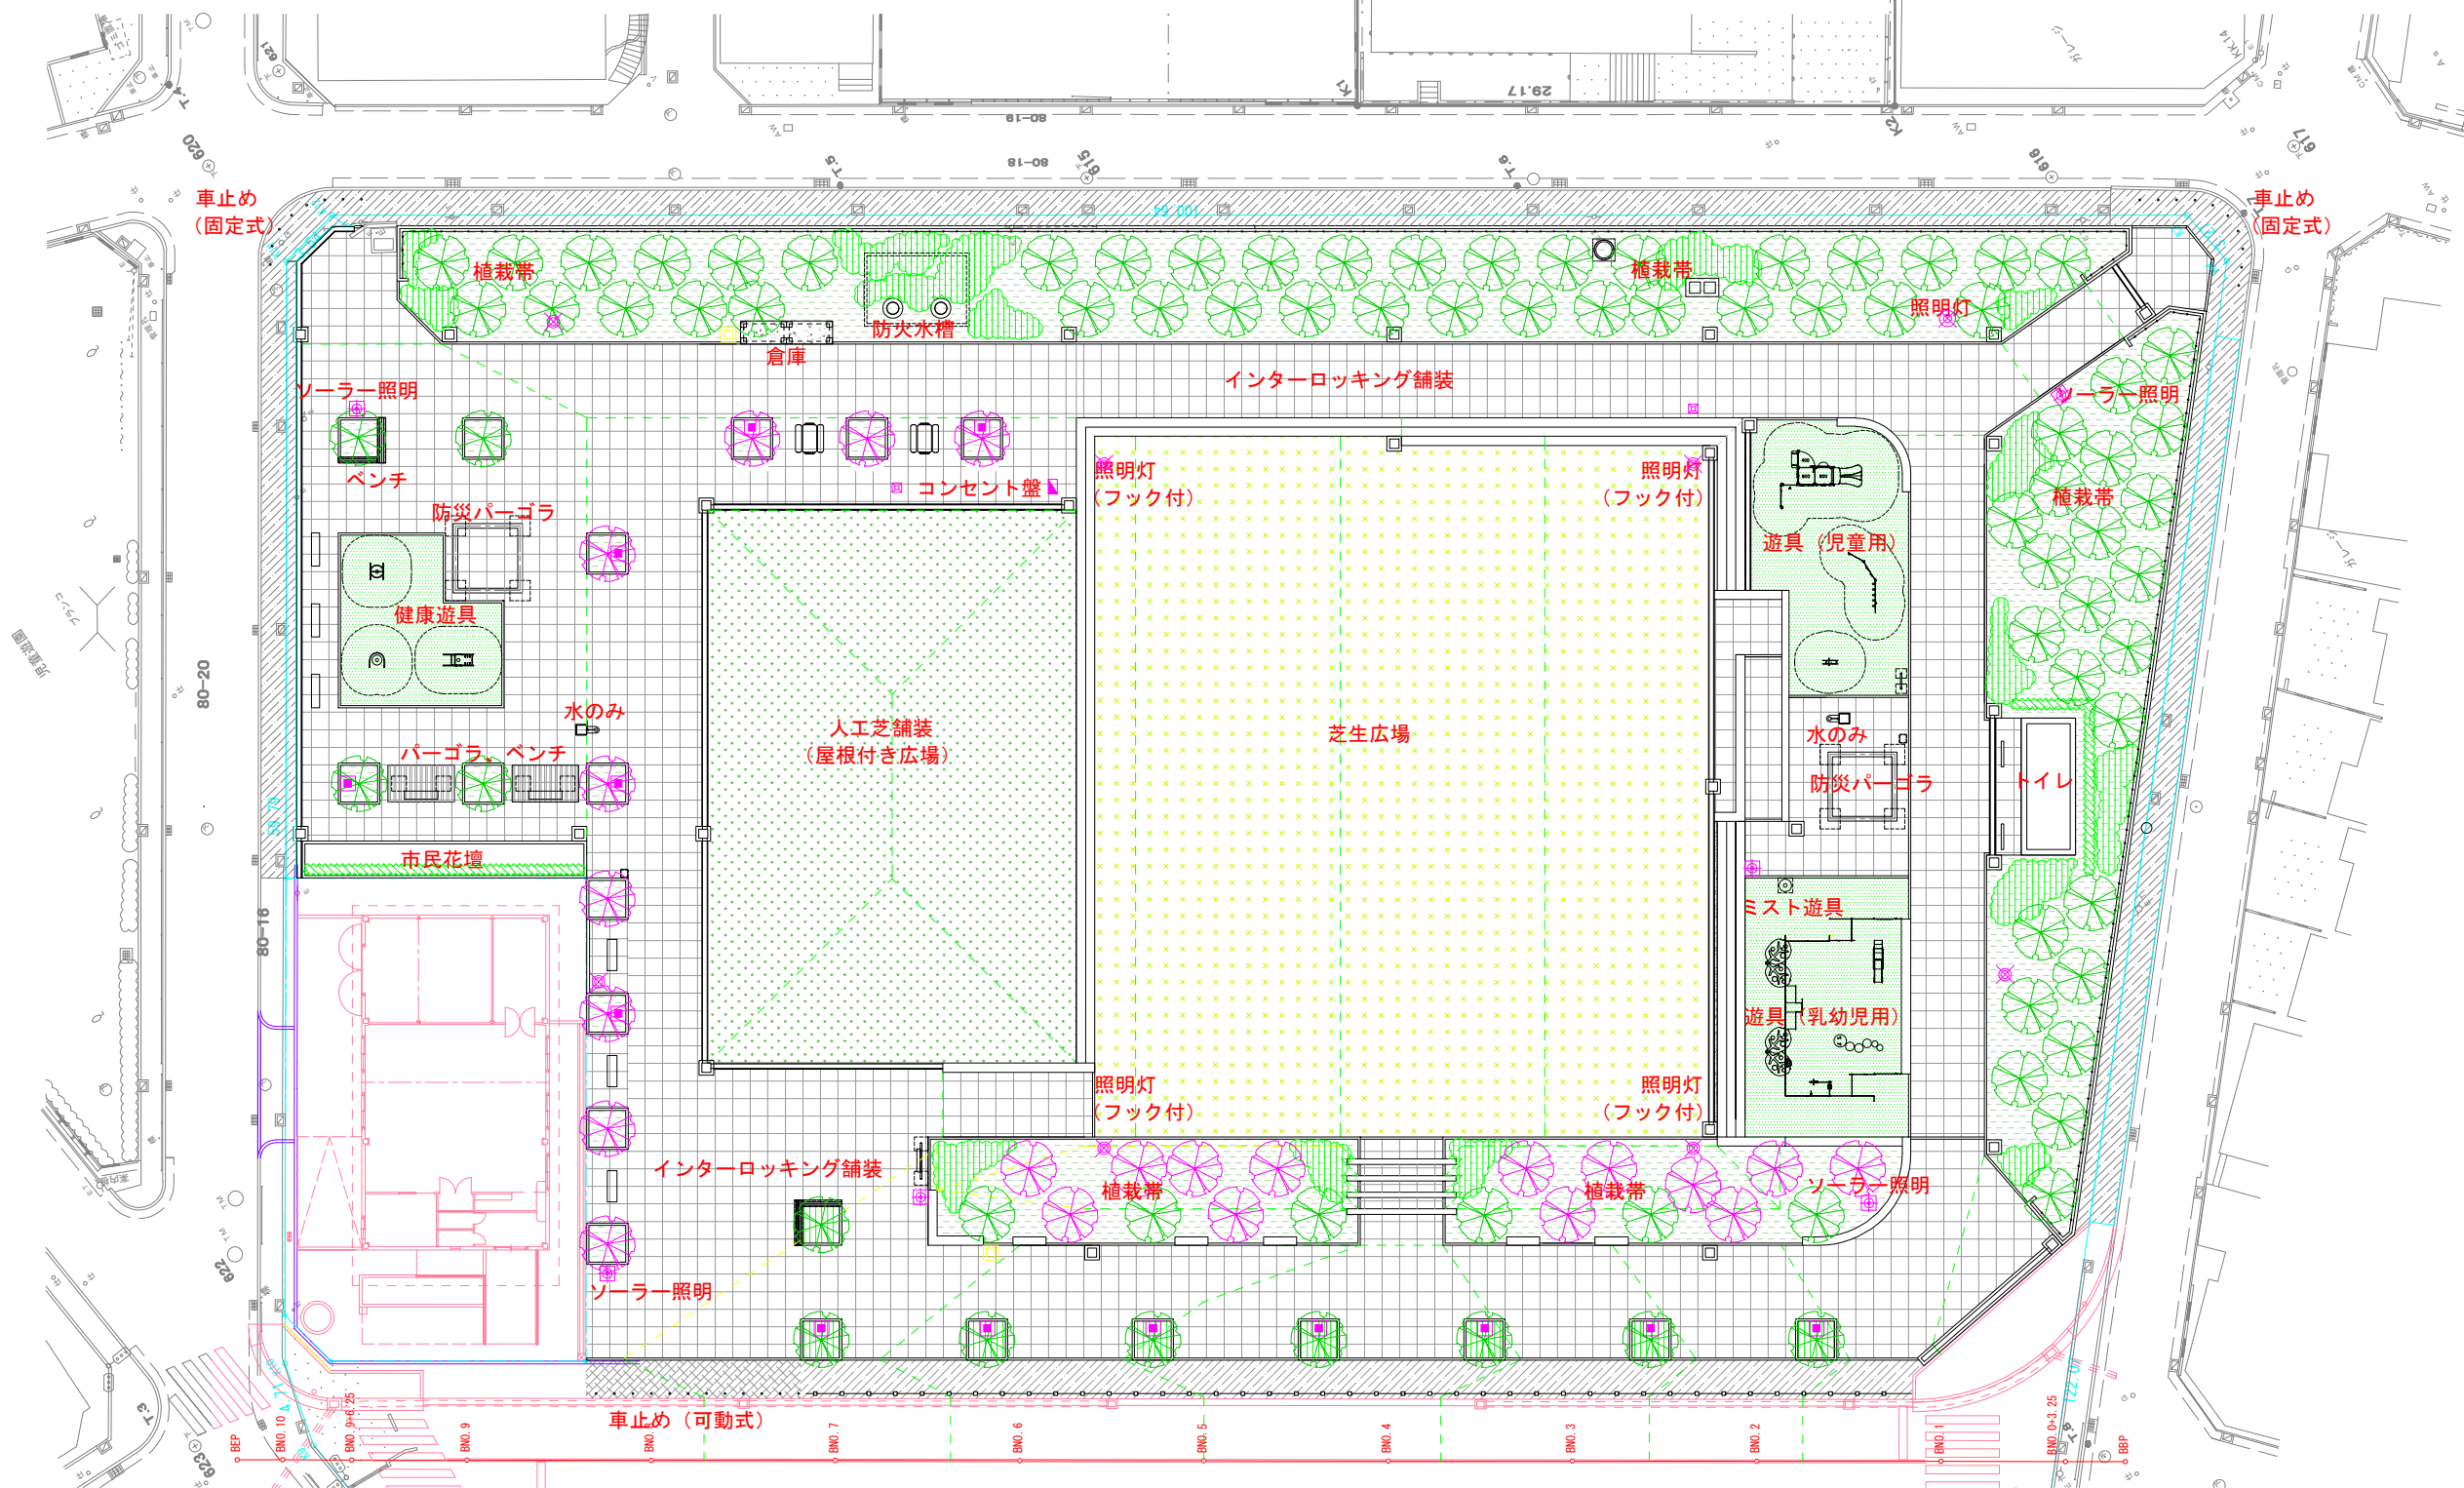

隣接地公園予定図面

この図面は、隣接地である南寺方南通三丁目32番4に施工予定の、公園の予定図面です。
予定図面であり、実際の配置等は変更の可能性があります。