


仮求積図 S=1:250

所在：守口市金田町三丁目133番2, 133番3, 134番

座 標 求 積 表

地番	133-2, 133-3, 134			
測点	標識	Xn	Yn	(Xn+1 - Xn-1)Yn
K1	新設金属標	-137754.273	-36976.146	601269.110106
K2	新設金属標	-137768.393	-36949.680	538319.887920
K3	新設金属標	-137768.842	-36948.793	283212.498345
K4	新設金属標	-137776.058	-36933.284	419820.639228
K5		-137780.209	-36916.737	93768.511980
K6	新設金属標	-137778.598	-36916.861	-207435.841959
K7	新設金属標	-137774.590	-36916.658	-813089.392450
K8	新設金属標	-137756.573	-36913.603	-903312.779013
K9	新設金属標	-137750.119	-36913.328	-537310.402368
K10	新設金属標	-137742.017	-36913.748	-883604.385876
K11	既設金属標	-137726.182	-36916.109	-612179.835547
K12	既設金属標	-137725.434	-36934.181	62788.107700
K13	新設金属標	-137727.882	-36934.100	511131.009900
K14	既設コンクリート杭	-137739.273	-36934.718	584270.304042
K15	既設コンクリート杭	-137743.701	-36935.625	92486.805000
K16	既設コンクリート杭	-137741.777	-36939.804	654758.025900
K17	既設コンクリート杭	-137761.426	-36949.921	254843.605137
K18	新設金属標	-137748.674	-36973.947	-343635.863418
K19	新設金属鉢	-137752.132	-36975.525	207025.964475
		倍面積		3125.969102
		面積		1562.9845510
		地積		1562.98 m

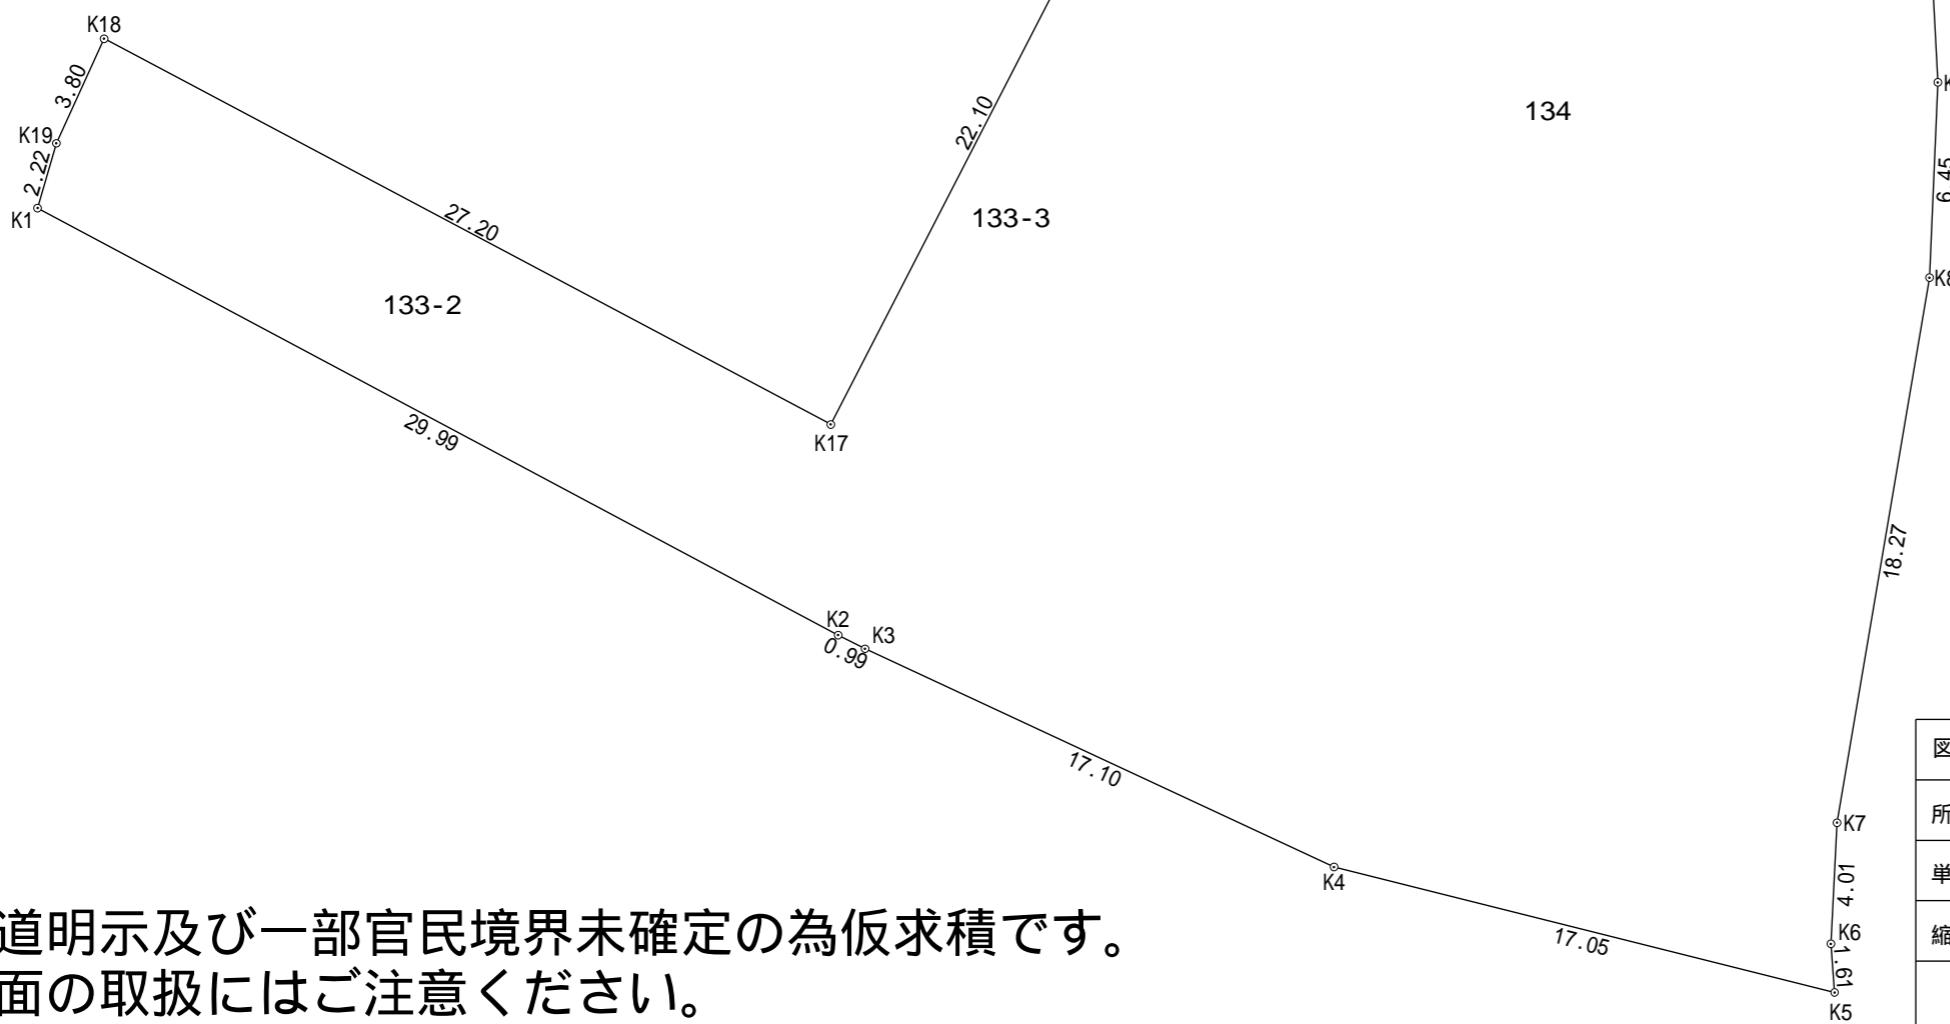

*里道明示及び一部官民境界未確定の為仮求積です。
図面の取扱にはご注意ください。

図面の種類		仮求積図			
所在	守口市金田町三丁目133番2, 133番3, 134番				
単位	メートル	測量年月日	令和元年	9月 25日	
縮尺	1:250	作成年月日	令和2年	3月 19日	