

これは図面に記録されている内容を証明した書面である。
令和2年2月25日
大阪法務局守口出張所


登記官

土屋佳代



地番	(イ) (ロ) (ハ) (ニ) 13, 13-3, 13-4, 13-5
土地の所在	守口市文園町

地積測量図

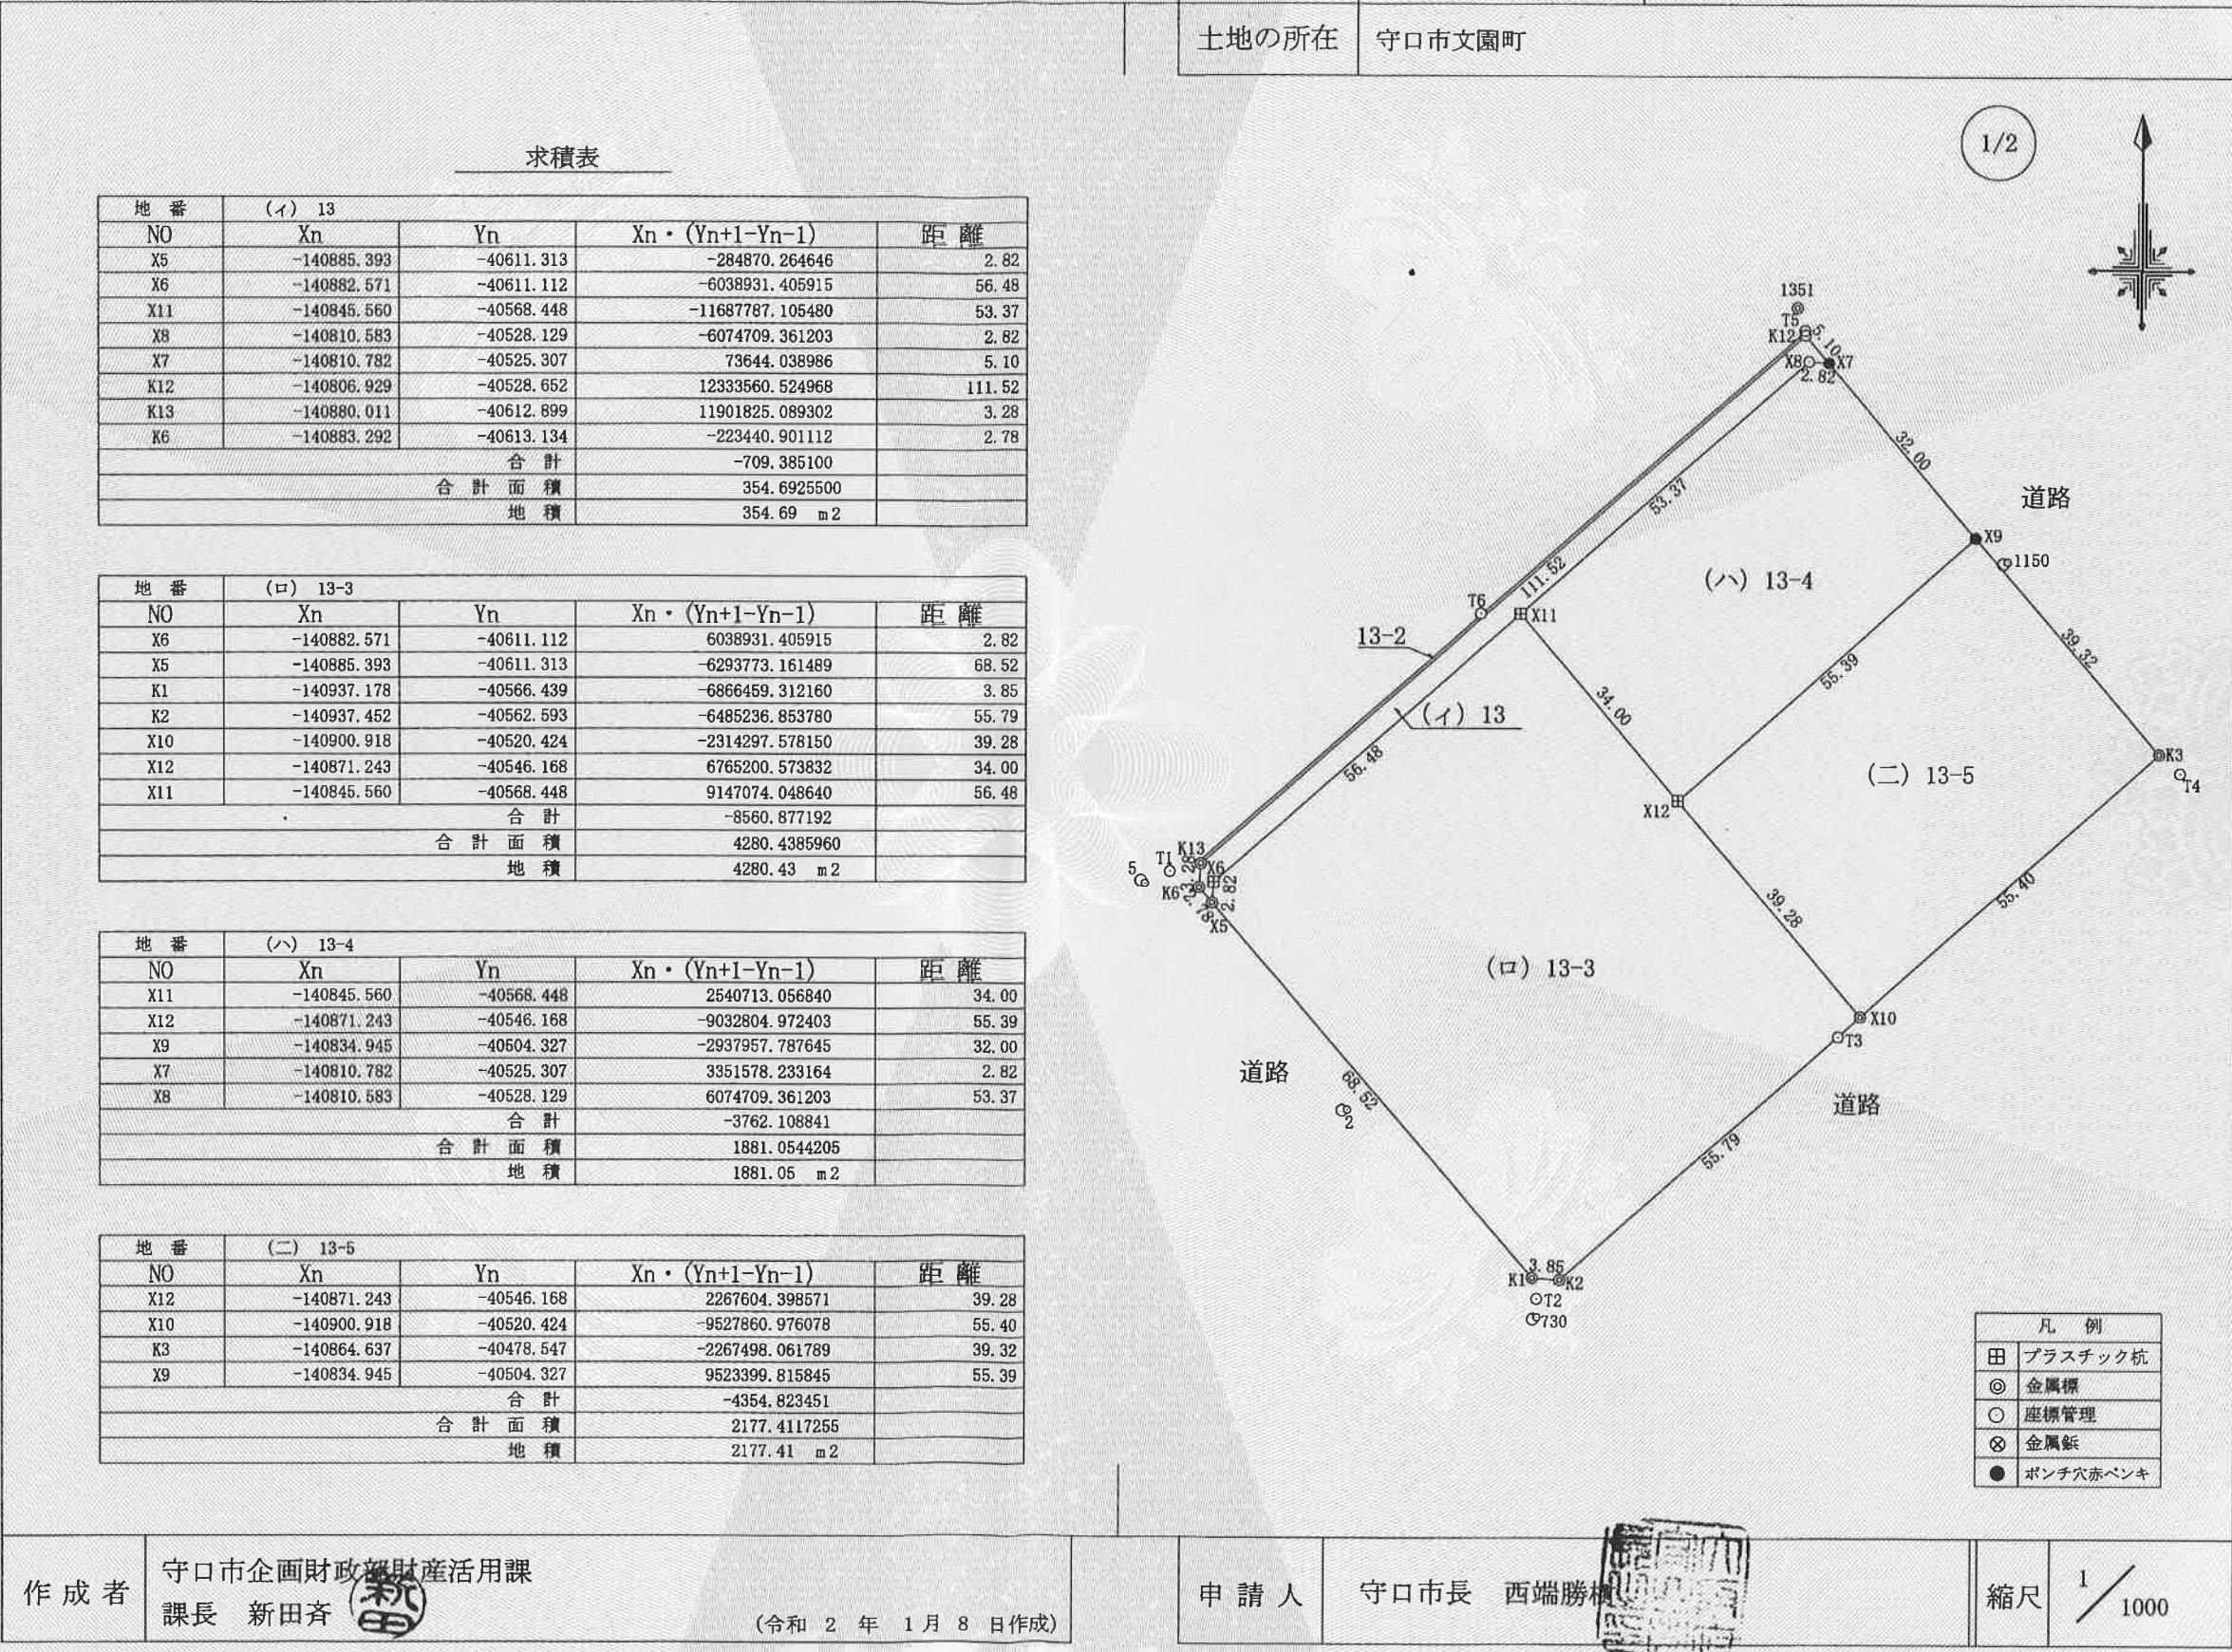

作成者 守口市企画財政部財産活用課
課長 新田 斉 (令和2年1月8日作成)

申請人 守口市長 西端 勝樹

縮尺 1/1000


これは図面に記録されている内容を証明した書面である。
令和2年2月25日
大阪法務局守口出張所

登記官

土屋佳代



地番	(イ) (ロ) (ハ) (ニ) 13, 13-3, 13-4, 13-5	地積測量図
土地の所在	守口市文園町	

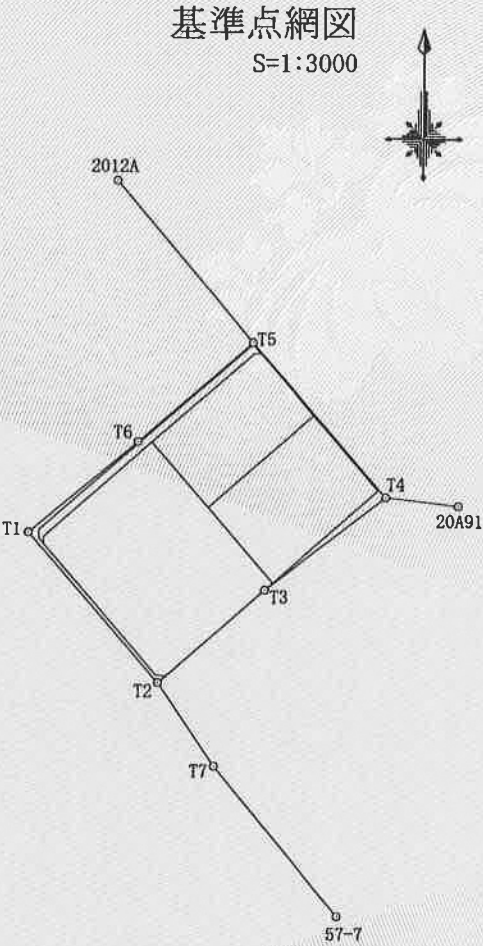


既知点の名称及び座標値

測点	標識	X座標	Y座標
57-7	金属標 (二級基準点)	-141031.655	-40493.990
2012A	金属標 (街区三角点)	-140742.336	-40582.504
20A91	金属標 (街区多角点)	-140870.625	-40446.902
T1	金属板 (既設点)	-140881.102	-40617.149
T2	金属板 (既設点)	-140940.117	-40565.702
T3	金属板 (既設点)	-140903.718	-40523.578
T4	金属板 (既設点)	-140867.244	-40475.524
T5	金属板 (既設点)	-140806.290	-40528.684
T6	金属板 (既設点)	-140845.495	-40573.950
T7	金属板 (既設点)	-140972.770	-40543.460

世界測地系VI系 縮尺係数：0.999920

測量年月日 令和2年1月8日

引照点図
S=1:1000

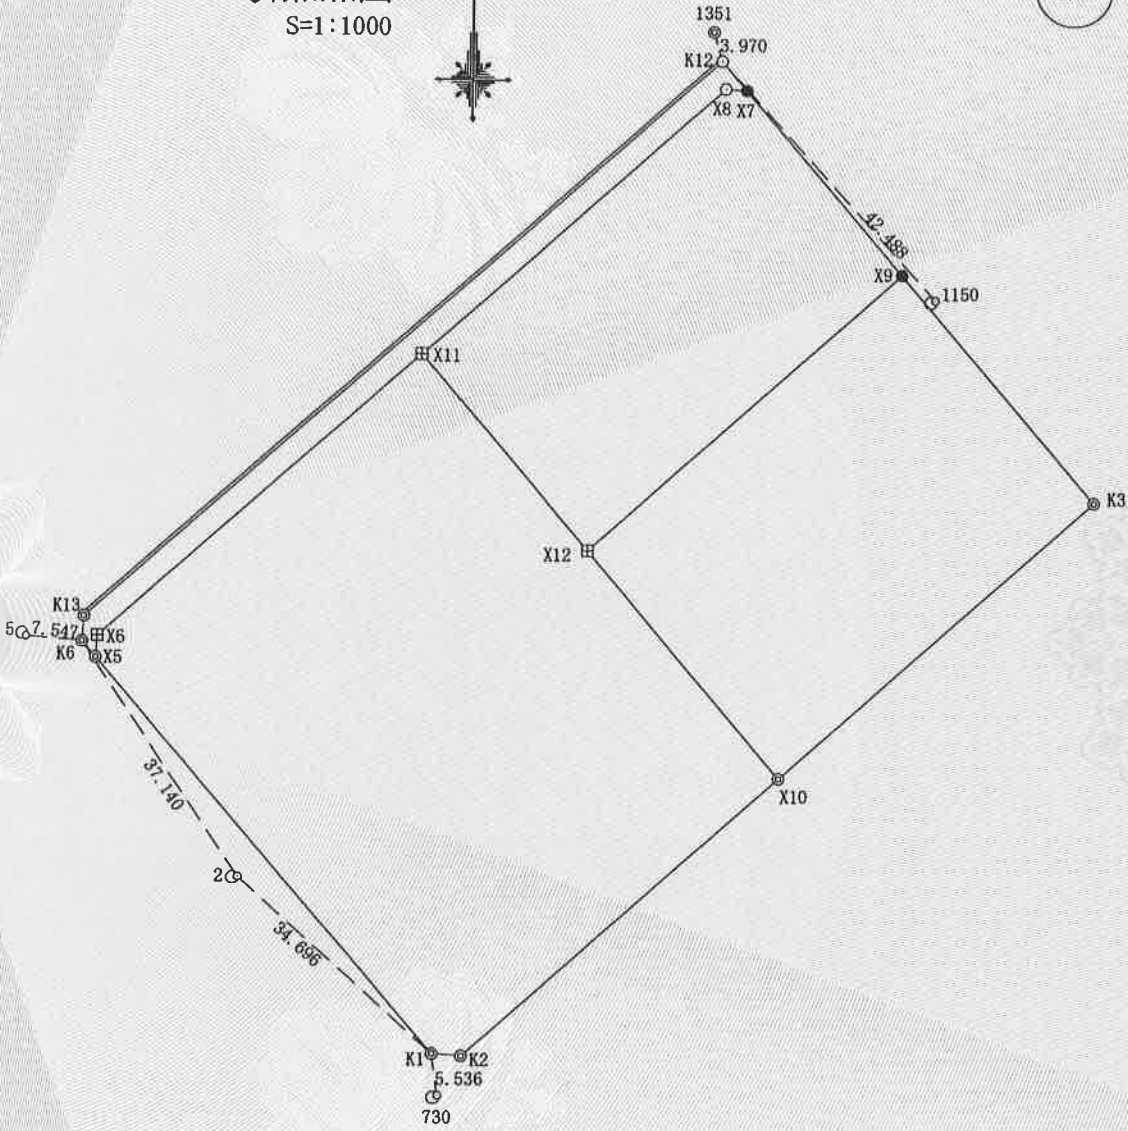

恒久的地物の名称及び座標値

点名	標識	X座標	Y座標
2	マンホール縁ポンチ穴	-140914.026	-40592.281
730	マンホール縁ポンチ穴	-140942.659	-40565.659
1150	マンホール縁ポンチ穴	-140838.190	-40499.877
1351	マンホール中心	-140803.123	-40529.782
5	マンホール縁ポンチ穴	-140882.769	-40620.663

作成者	守口市企画財政部財産活用課 課長 新田 新 (新田)	申請人	守口市長 西端勝樹 (西端)	縮尺	1/
(令和2年1月8日作成)					