

地積測量図



これは図面に記録されている内容を証明した書面である。
平成31年3月29日
大阪法務局守口出張所

登記官

竹林和明



地番	32	地積測量図
土地の所在	守口市京阪本通二丁目	

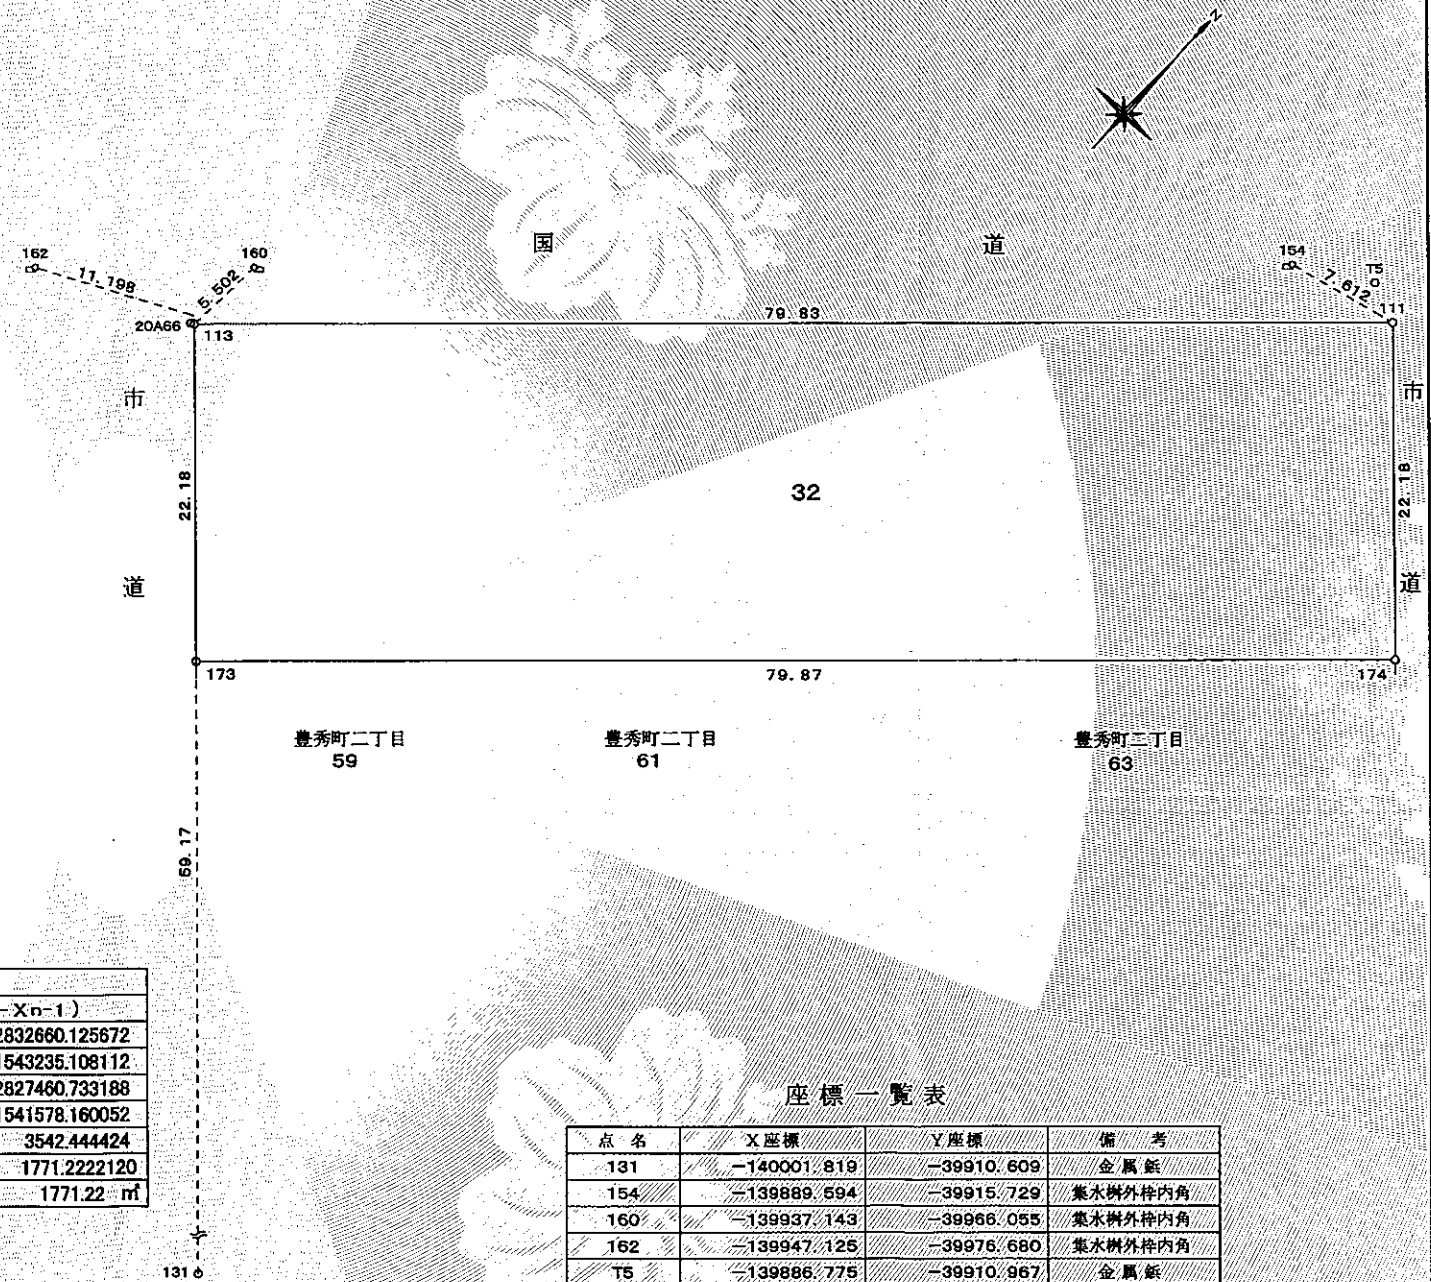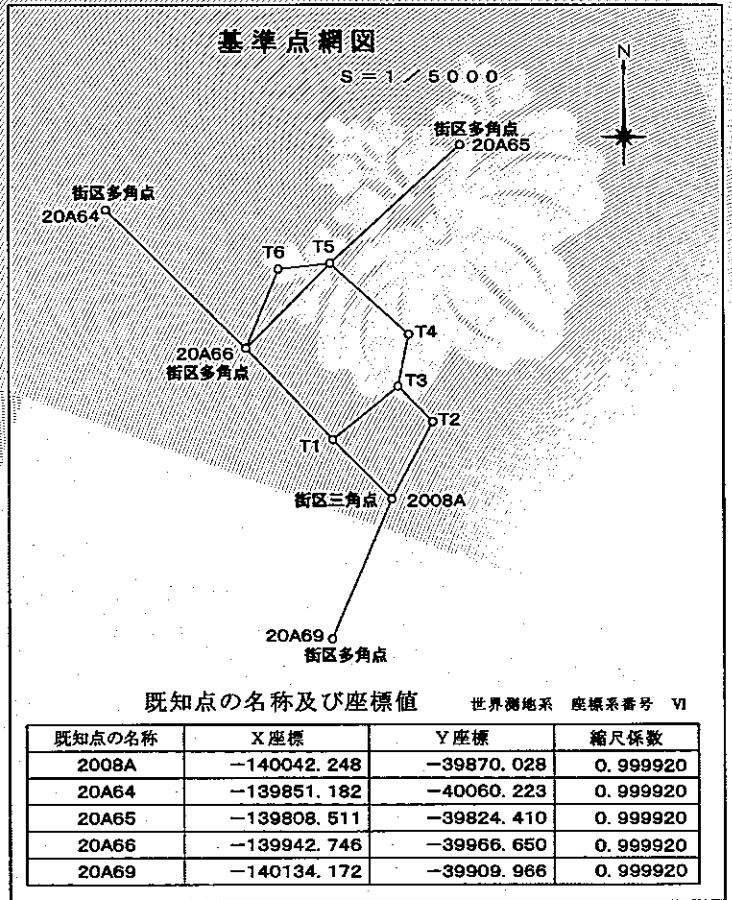

求積表

地番	32				
測点	標識	X	Y	X _{n+1} - X _{n-1}	Y(X _{n+1} - X _{n-1})
113	金属プレート	-139942.633	-39966.422	-70.876	2832660.125672
173		-139958.770	-39951.204	38.628	-1543235.108112
174		-139904.005	-39893.063	70.876	-2827460.733188
111	金属プレート	-139887.894	-39908.309	-38.628	1541578.160052
倍面積					3542.444424
面積					1771.2222120
地積					1771.22 m ²



作成者	大阪府門真市野里町24番2 土地家屋調査士 上田 隆	申請人	守口市長 西端 勝 樹	縮尺	1 / 500
-----	-------------------------------	-----	----------------	----	---------

登記年月日：平成31年3月20日

これは図面に記録されている内容を証明した書面である。
平成31年3月29日 大阪法務局守口出張所

登記官

竹林和明

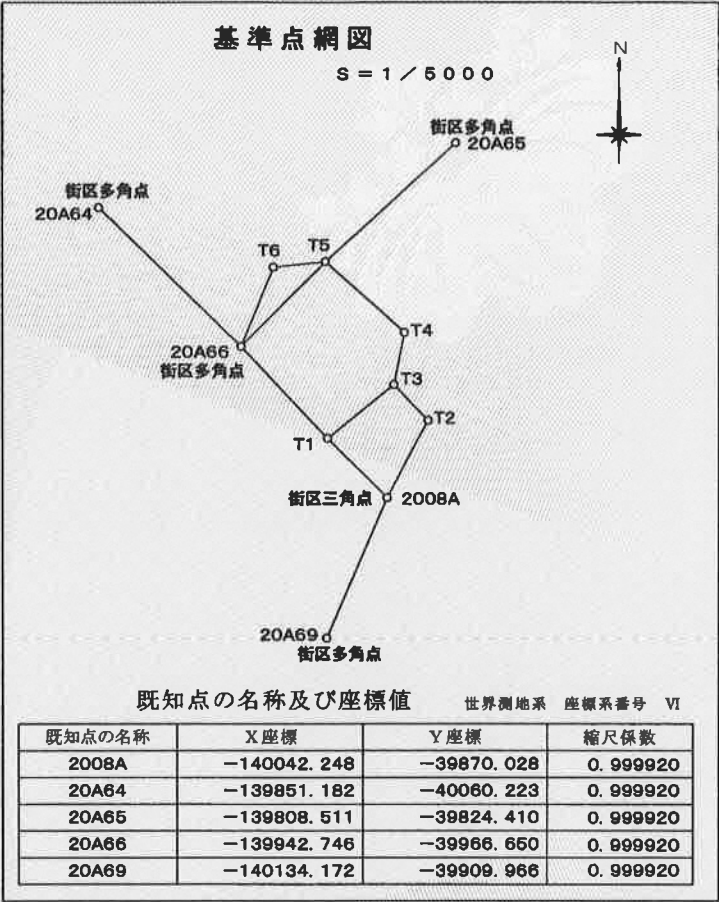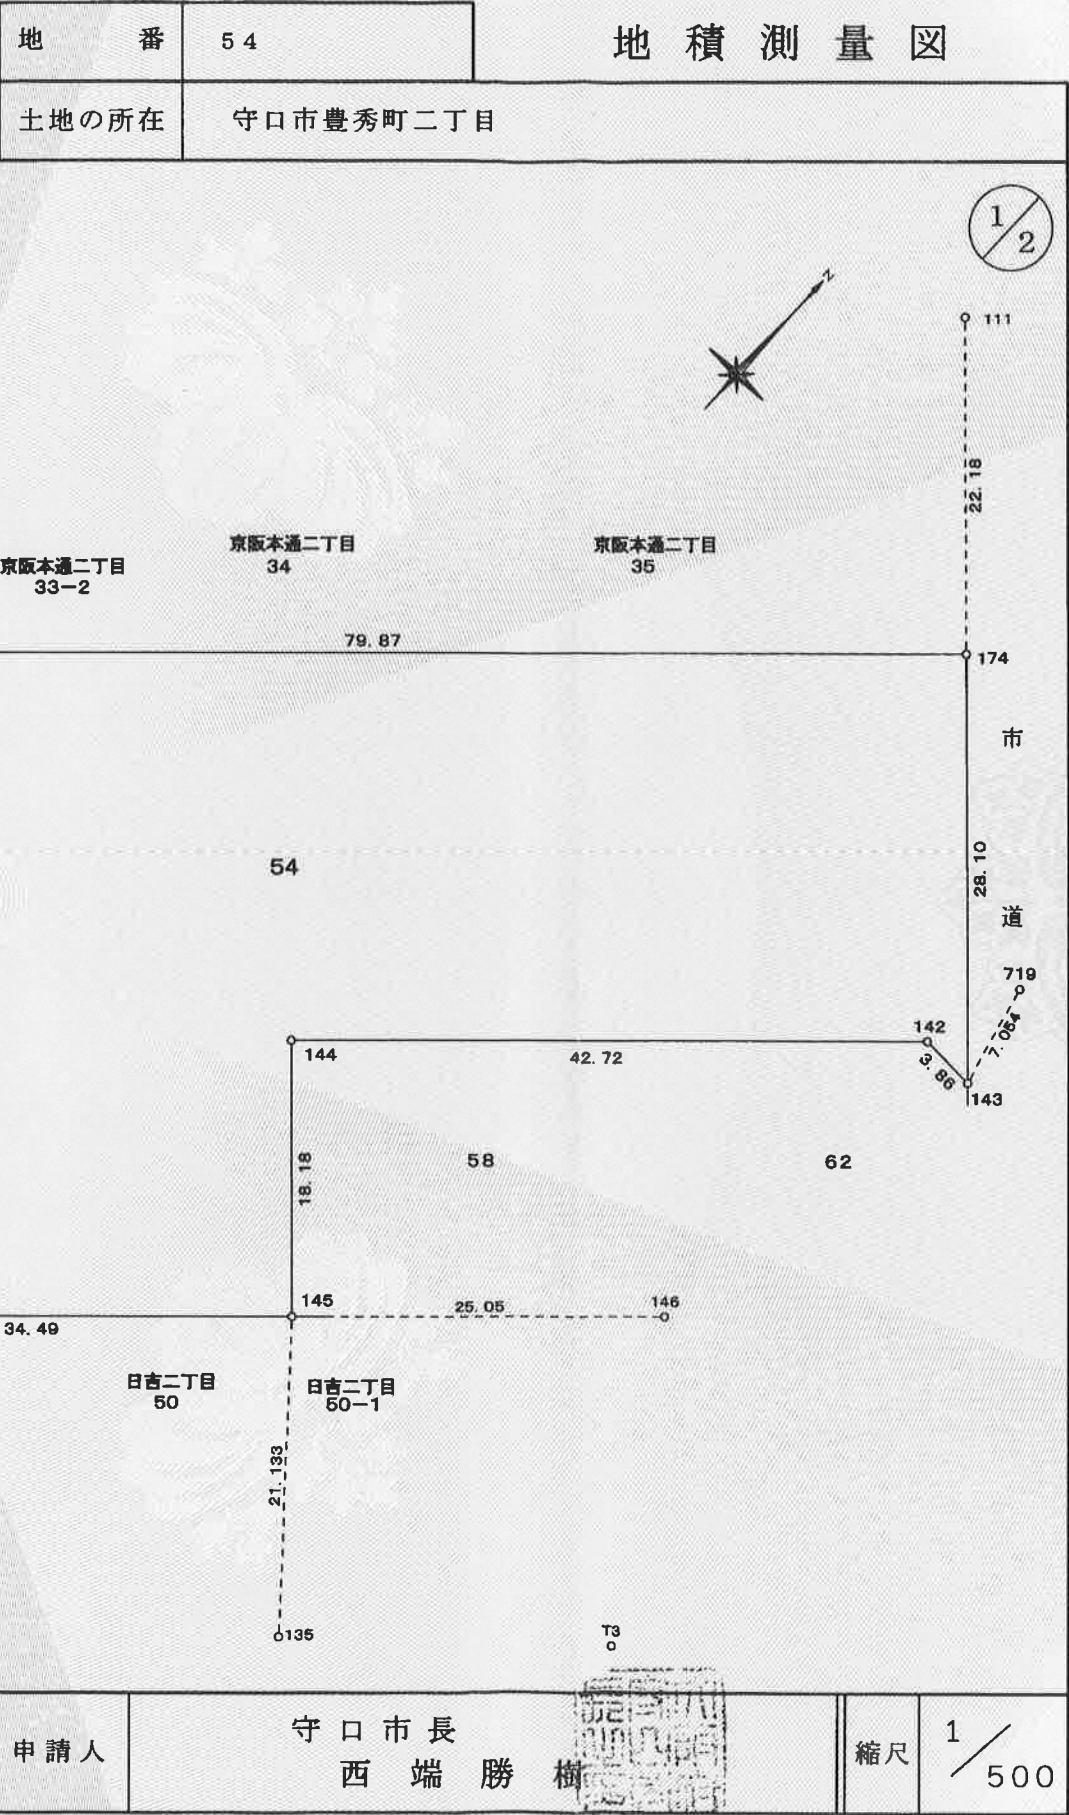

公用

登記年月日：平成31年3月20日

これは図面に記録されている内容を証明した書面である。
平成31年3月29日 大阪法務局守口出張所

登記官

竹林和明



請求番号：7-5

(2/2)

地番	54	地積測量図
土地の所在	守口市豊秀町二丁目	

2/2

求積表

地番		54			
測点	標識	X	Y	Xn+1 - Xn-1	Y(Xn+1 - Xn-1)
173		-139958.770	-39951.204	-86.454	3453941.390616
178		-139990.459	-39921.322	-8.037	320847.664914
145		-139966.807	-39896.211	36.858	-1470494.545038
144		-139953.601	-39908.707	42.502	-1696199.864914
142	金属プレート	-139924.305	-39877.606	29.185	-1163827.931110
143		-139924.416	-39873.746	20.300	-809437.043800
174		-139904.005	-39893.063	-34.354	1370486.286302
倍面積		5315.956970			
面積		2657.9784850			
地積		2657.97 m ²			

座標一覧表

点名	X座標	Y座標	備考
113	-139942.633	-39966.422	金属プレート
135	-139982.742	-39882.329	マンホール中心
146	-139949.627	-39877.973	金属プレート
859	-140007.576	-39909.298	マンホール中心
131	-140001.819	-39910.609	金属板
111	-139887.894	-39908.309	金属プレート
719	-139917.553	-39875.379	マンホール中心
T1	-140003.180	-39909.433	金属板
T3	-139967.931	-39865.655	金属板

作成者	大阪府門真市野里町24番2 土地家屋調査士 上田 隆	申請人	守口市長 西端 勝 樹	縮尺	1/500
-----	-------------------------------	-----	----------------	----	-------



登記年月日：平成31年3月20日



これは図面に記録されている内容を証明した書面である。
平成31年3月29日 大阪法務局守口出張所

登記官

竹林利明



地番	49	地積測量図
土地の所在	守口市日吉町二丁目	

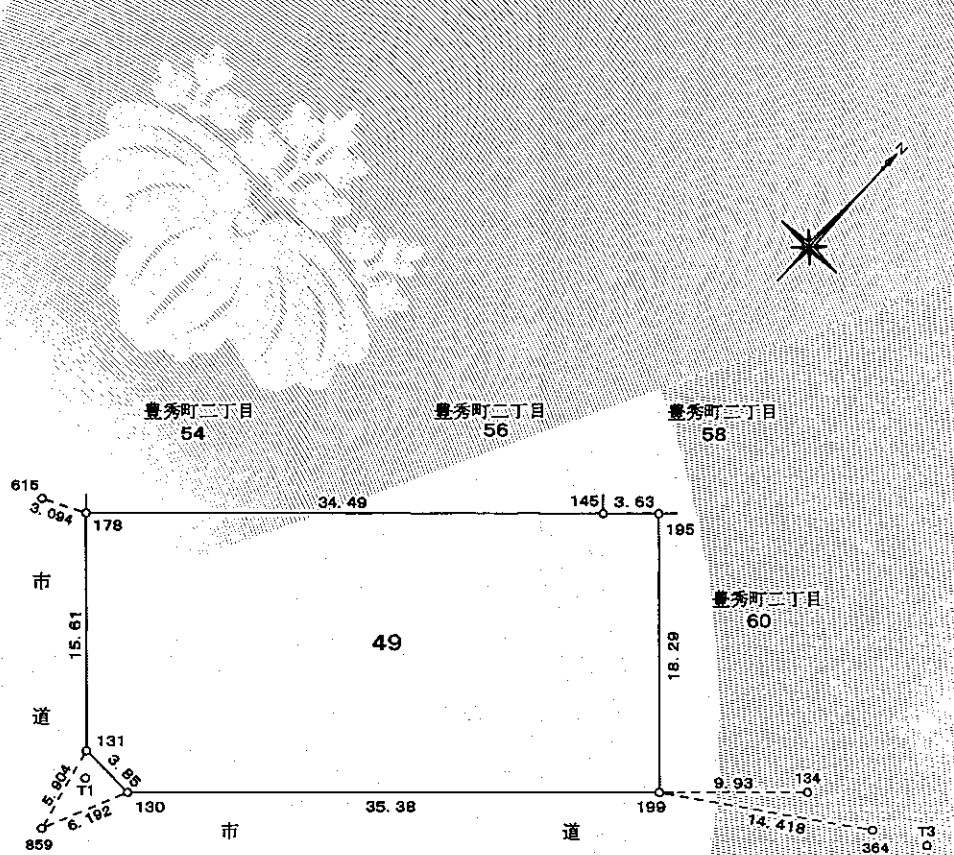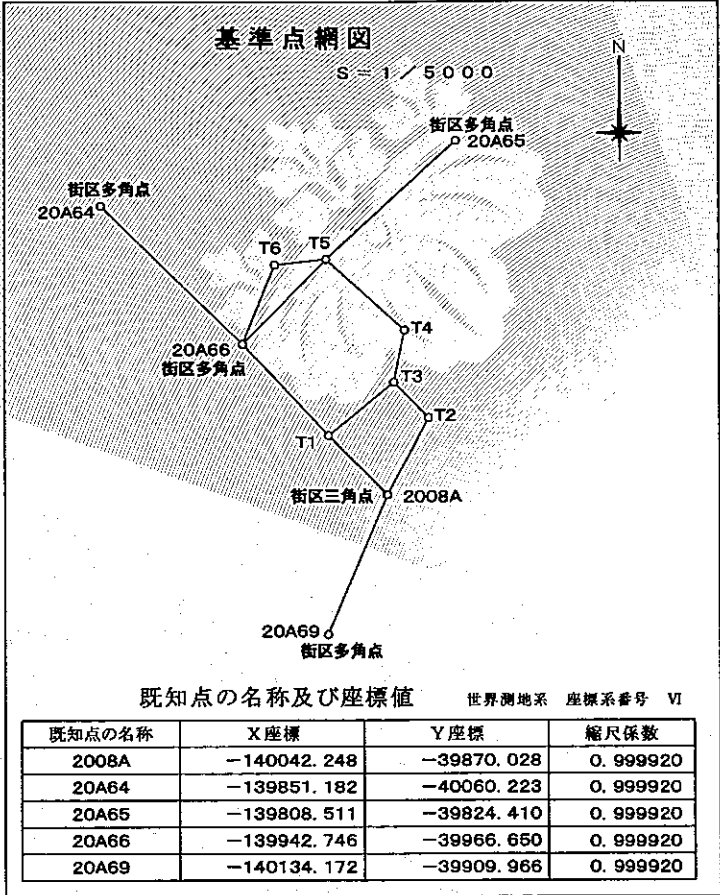

求積表

地 番		49			
測点	標 識	X	Y	X _{n+1} - X _{n-1}	Y(X _{n+1} - X _{n-1})
178		-139990.459	-39921.322	-35.012	1397725.325864
131	金 属 板	-140001.819	-39910.609	-11.471	457814.595839
130	金属プレート	-140001.930	-39906.755	24.185	-965144.889675
199		-139977.634	-39881.024	37.613	-1500044.955712
195		-139964.317	-39893.568	10.827	-431927.660736
145		-139966.807	-39896.211	-26.142	1042966.747962
倍面積		1389.183542			
面 積		694.5917710			
地 積		694.59 m ²			

座標一覧表

点名	X座標	Y座標	備考
134	-139970.811	-39873.798	金属プレート
364	-139969.687	-39868.993	マンホール中心
859	-140007.576	-39909.298	マンホール中心
615	-139991.776	-39924.122	マンホール中心
T1	-140003.180	-39909.433	金属鉄
T3	-139967.931	-39865.655	金属鉄

作成者	大阪府門真市野里町2-4番 土地家屋調査士 上田 隆	申請人	守口市長 西端 勝樹	縮尺	1 / 500
-----	-------------------------------	-----	---------------	----	---------

登記年月日：平成31年3月20日

これは図面に記録されている内容を証明した書面である。
平成31年3月29日
大阪法務局守口出張所



登記官

竹林和明



地番	60
土地の所在	守口市豊秀町二丁目

地積測量図

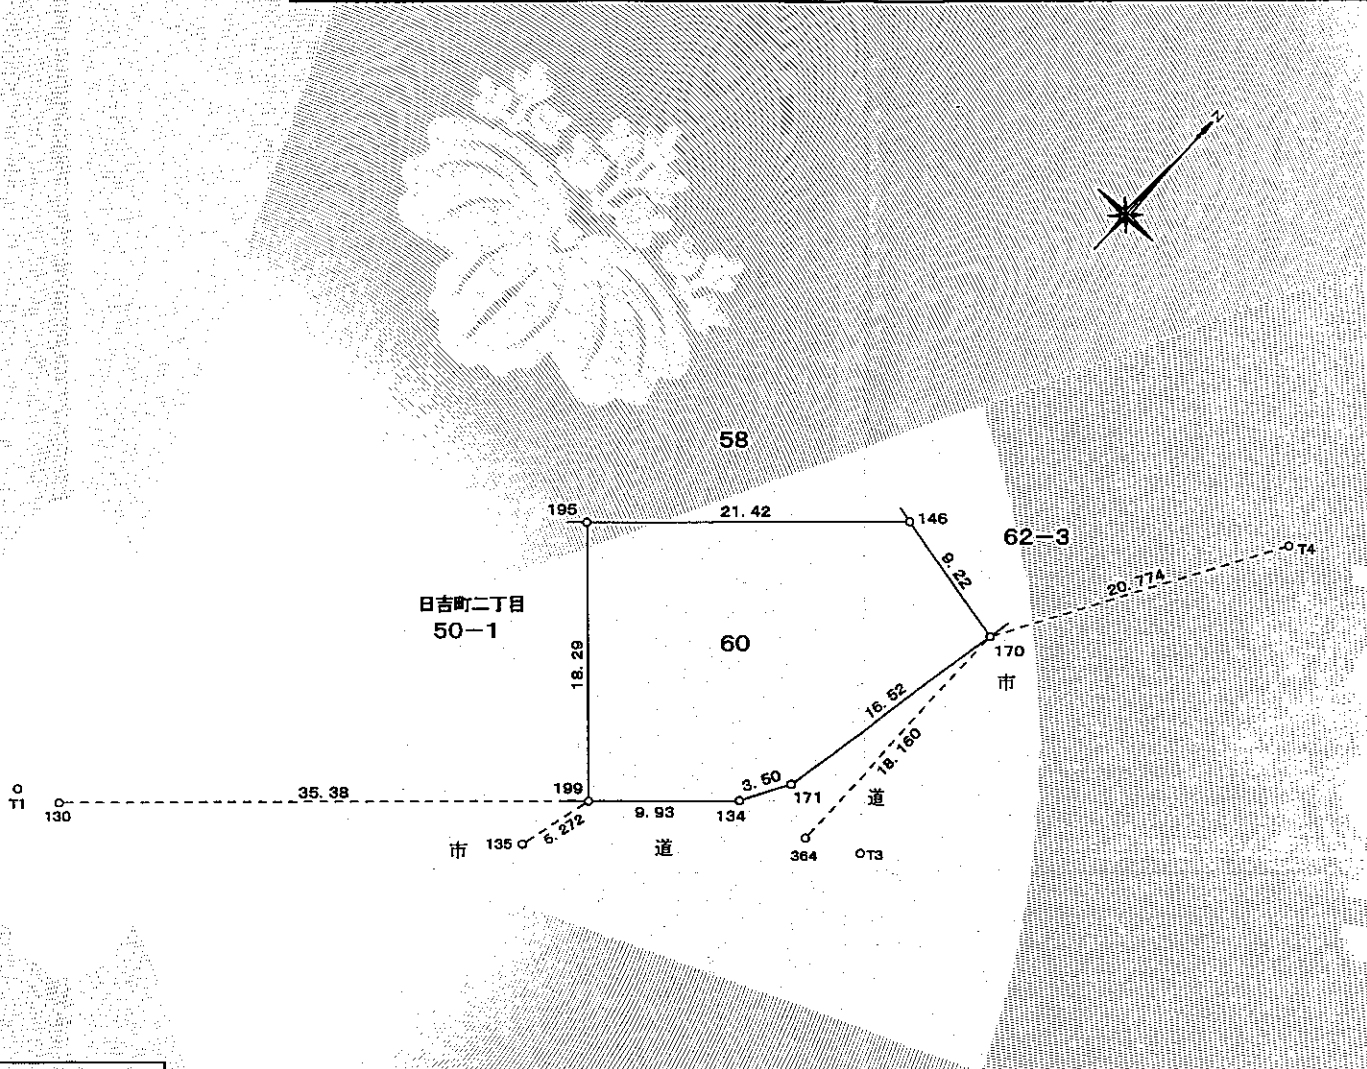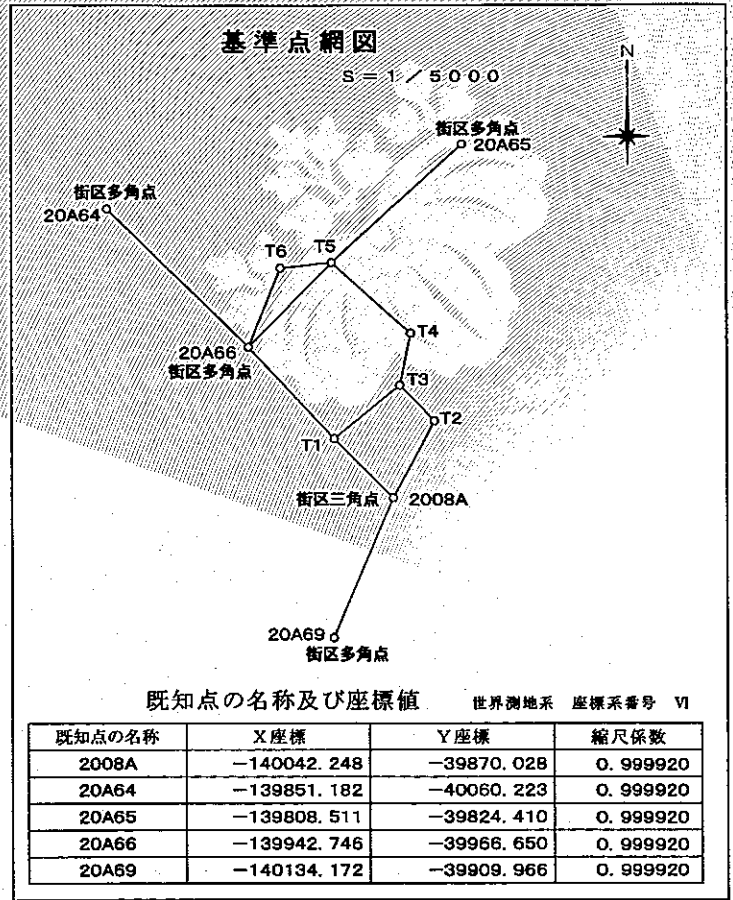

求積表

測点	地番	60	X	Y	X _{n+1} -X _{n-1}	Y(X _{n+1} -X _{n-1})
199			-139977.634	-39881.024	-6.494	258987.369856
134	金属プレート		-139970.811	-39873.798	9.880	-393953.124240
171	金属プレート		-139967.754	-39872.077	19.284	-768893.132868
170	金属プレート		-139951.527	-39868.947	18.127	-722704.402269
146	金属プレート		-139949.627	-39877.973	-12.790	510039.274670
195			-139964.317	-39893.568	-28.007	1117299.158976
倍面積						775.144125
面積						387.5720625
地積						387.57 m ²

座標一覧表

点名	X座標	Y座標	備考
130	-140001.930	-39906.755	金属プレート
135	-139982.742	-39882.329	マンホール中心
364	-139969.687	-39868.993	マンホール中心
T1	-140003.180	-39909.433	金属板
T3	-139967.931	-39865.655	金属板
T4	-139933.561	-39858.516	金属板

作成者	大阪府門真市野里町24番2 土地家屋調査士 上田 隆	申請人	守口市長 西端 勝 樹	縮尺	1 / 500
-----	-------------------------------	-----	----------------	----	---------

これは図面に記録されている内容を証明した書面である。
令和元年7月16日 大阪法務局守口出張所



登記官

土屋佳代



地番	69	地積測量図
土地の所在	守口市豊秀町二丁目	

地 積 測 量 図

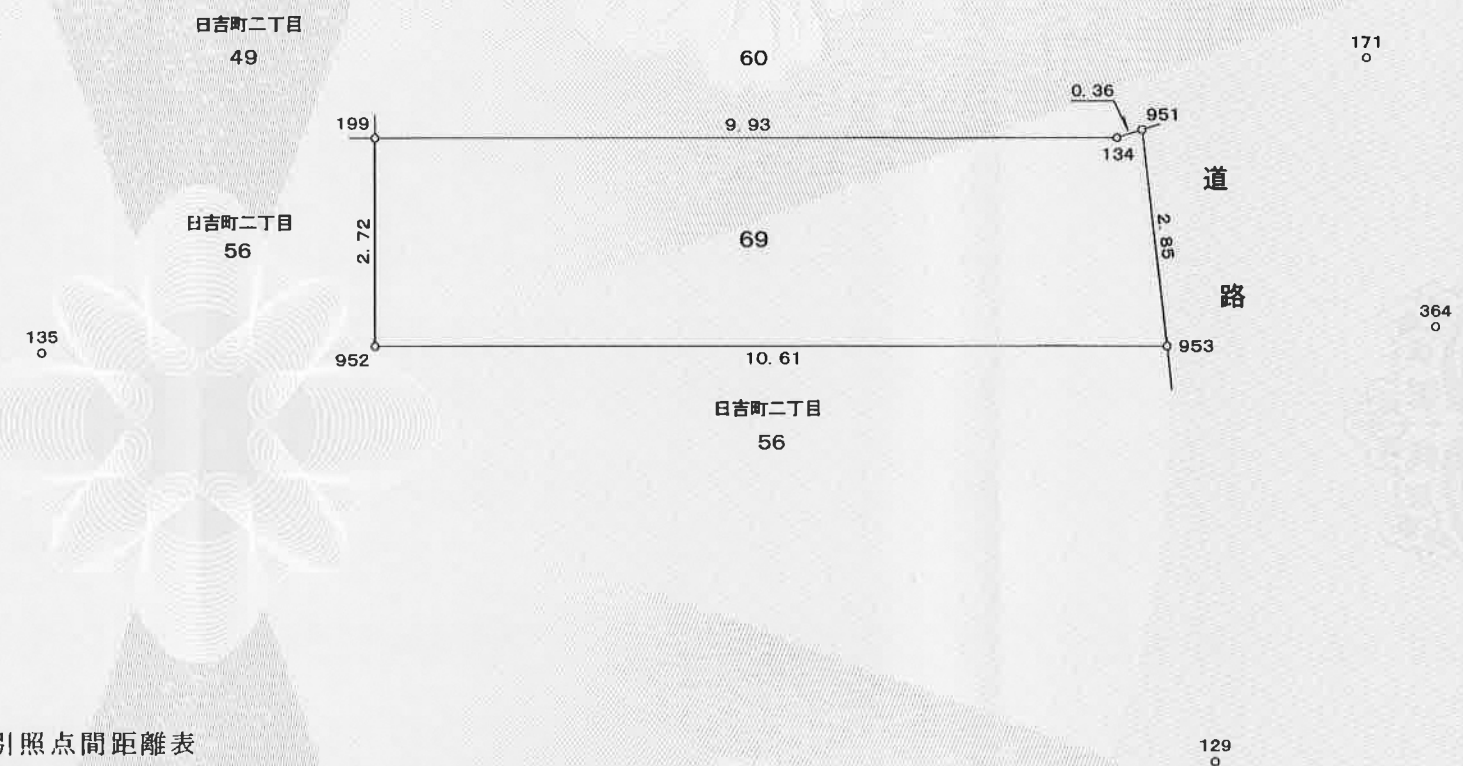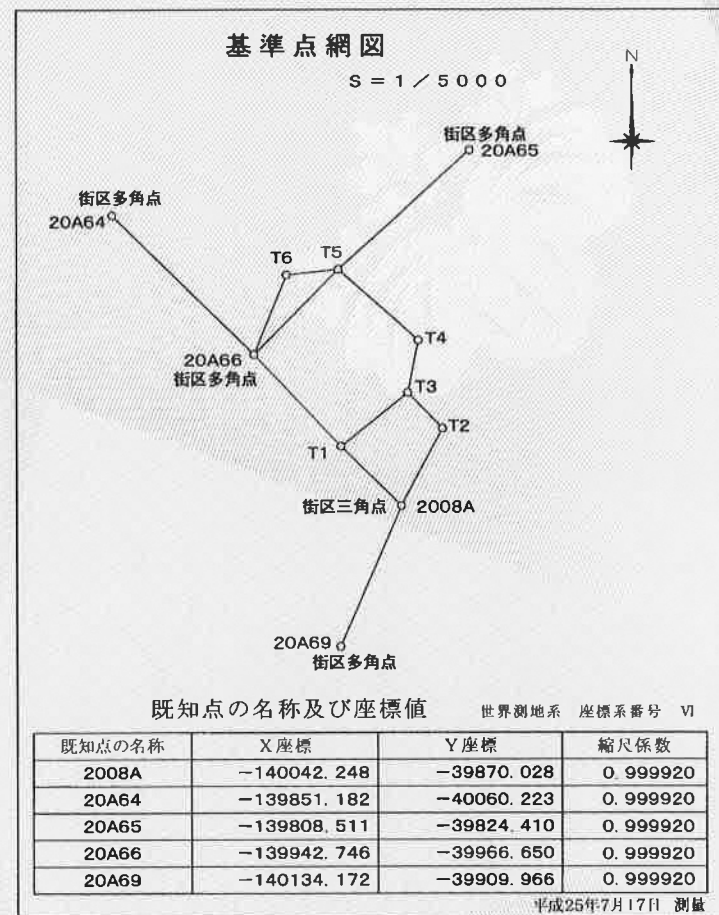

求 積 表

地 番		69			
測 点	標 識	X	Y	$X_{n+1}-X_{n-1}$	$Y(X_{n+1}-X_{n-1})$
199		-139977.634	-39881.024	-8.808	351272.059392
952		-139979.619	-39879.154	5.302	-211439.274508
953		-139972.332	-39871.437	9.122	-363707.248314
951	金属プレート	-139970.497	-39873.621	1.521	-60647.777541
134	金属プレート	-139970.811	-39873.798	-7.137	284579.296326
倍 面 積		57.055355			
面 積		28.5276775			
地 積		28.52 m ²			

点 名	X座標	Y座標	備 考
135	-139982.742	-39882.329	マンホール中心
364	-139969.687	-39868.993	マンホール中心
129	-139975.854	-39867.245	金属プレート
171	-139967.754	-39872.077	金属プレート
T1	-140003.180	-39909.433	金属鉋
T2	-139991.414	-39842.696	金属鉋
T3	-139967.931	-39865.655	金属鉋
T4	-139933.560	-39858.515	金属鉋
T5	-139886.774	-39910.966	金属鉋
T6	-139890.440	-39945.307	金属鉋

境界点	引照点	距 離
199	135	5.272
952	135	4.453
953	364	3.607
953	129	5.478
951	364	4.698
951	171	3.147

作成者	大阪府門真市野里町 2 4 番 2 土地家屋調査士 上田 隆	 令和 1 年 6 月 17 日 測量) 令和 1 年 6 月 17 日 作成)	申請人	守口市長 西端 勝 樹	縮尺	1 / 100
-----	-----------------------------------	---	-----	----------------	----	---------

登記年月日：令和1年6月24日

これは図面に記録されている内容を証明した書面である。
令和元年7月16日
大阪法務局守口出張所


登記官

土屋佳代



地番	69
土地の所在	守口市豊秀町二丁目

土地所在図

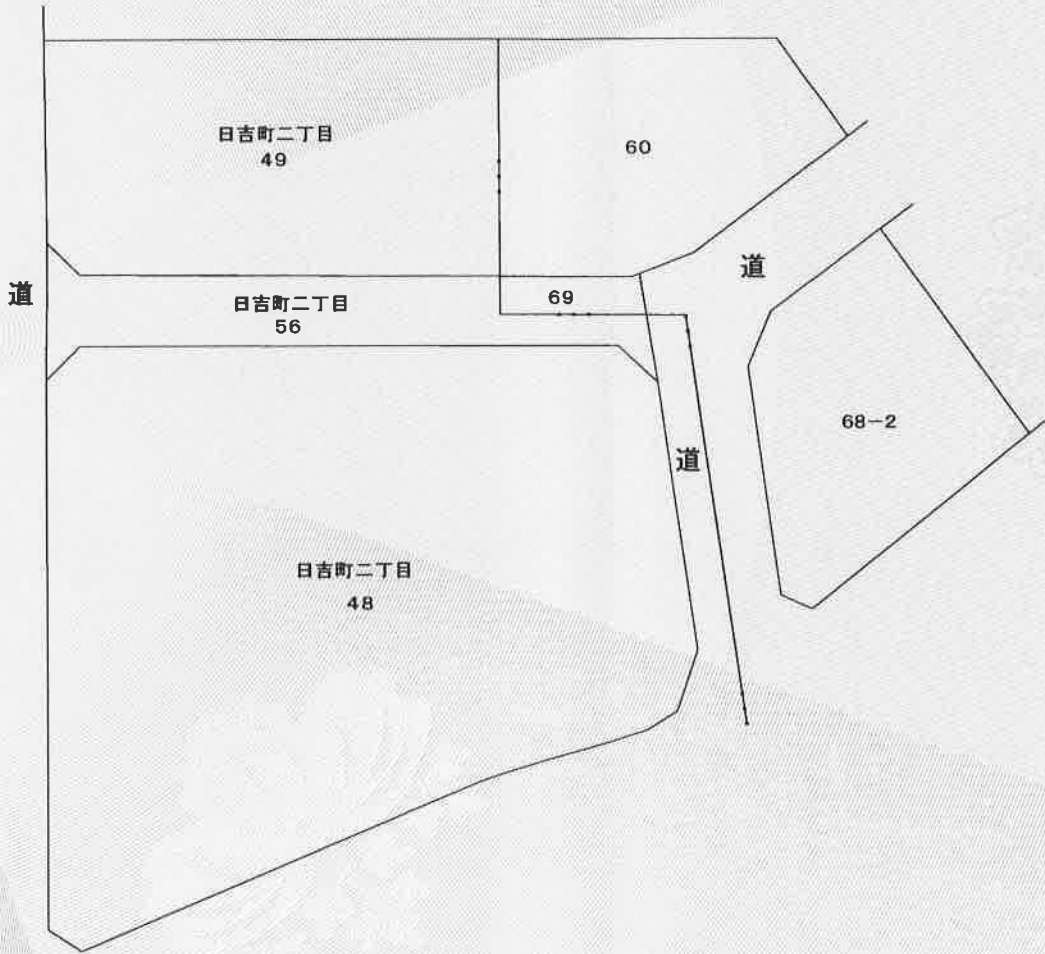

作成者	大阪府門真市野里町24番2 土地家屋調査士 上田 隆 （令和1年6月17日作成）	申請人	守口市長 西端 勝樹	縮尺	1/
-----	------------------------------------------------	-----	---------------	----	----


これは図面に記録されている内容を証明した書面である。
令和元年7月16日 大阪法務局守口出張所

登記官

土屋佳代



地番	56	地積測量図
土地の所在	守口市日吉町二丁目	

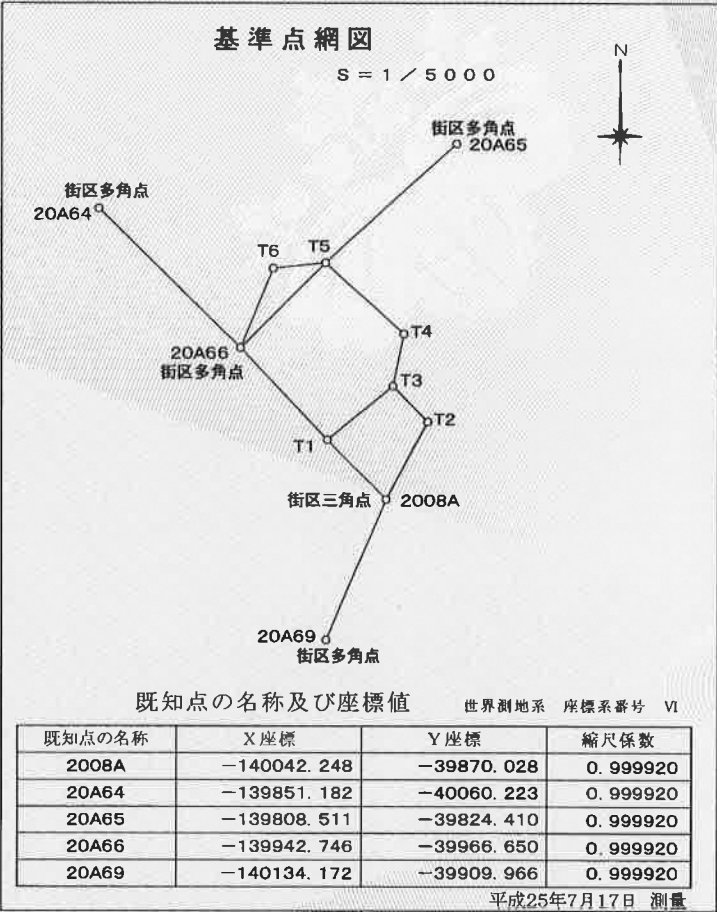


座標一覧表

点名	X座標	Y座標	備考
859	-140007.576	-39909.298	マンホール中心
135	-139982.742	-39882.329	マンホール中心
138	-140022.343	-39895.954	マンホール中心
364	-139969.687	-39868.993	マンホール中心
T1	-140003.180	-39909.433	金属板
T2	-139991.414	-39842.696	金属板
T3	-139967.931	-39865.655	金属板
T4	-139933.560	-39858.515	金属板
T5	-139886.774	-39910.966	金属板
T6	-139890.440	-39945.307	金属板

引照点間距離表

境界点	引照点	距離
131	859	5.904
123	859	6.529
123	138	14.481
129	364	6.409
952	135	4.453
953	364	3.601

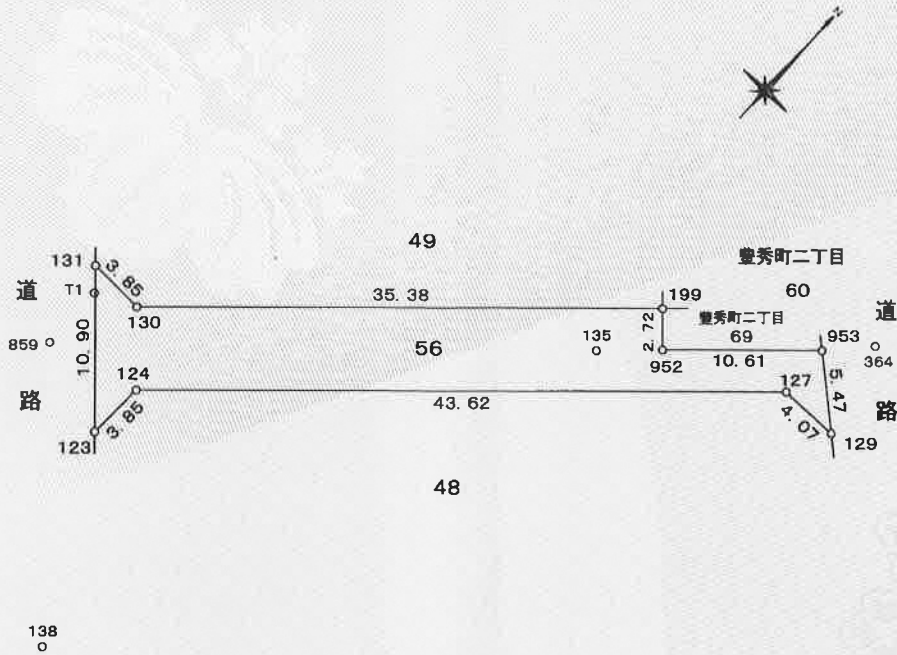

求積表

測点	地番	56	X	Y	X _{n+1} - X _{n-1}	Y(X _{n+1} - X _{n-1})
131	金属板		-140001.819	-39910.609	-7.847	313178.548823
123	金属板		-140009.777	-39903.151	-4.101	163642.822251
124	金属板		-140005.920	-39903.036	33.806	-1348962.035016
127	金属板		-139975.971	-39871.317	30.066	-1198771.016922
129	金属板		-139975.854	-39867.245	3.639	-145076.904555
953			-139972.332	-39871.437	-3.765	150115.960305
952			-139979.619	-39879.154	-5.302	211439.274508
199			-139977.634	-39881.024	-22.311	889785.526464
130	金属板		-140001.930	-39906.755	-24.185	965144.869675
倍面積						497.045533
面積						248.5227665
地積						248.52 m ²

作成者	大阪府門真市野里町24番28号 土地家屋調査士 上田 隆 義	申請人	守口市長 西端 勝 樹	縮尺	1 / 500
-----	-----------------------------------	-----	----------------	----	---------

登記年月日：令和1年6月24日


これは図面に記録されている内容を証明した書面である。
令和元年7月16日 大阪法務局守口出張所

登記官

土屋佳代



地番	56	土地所在図
土地の所在	守口市日吉町二丁目	

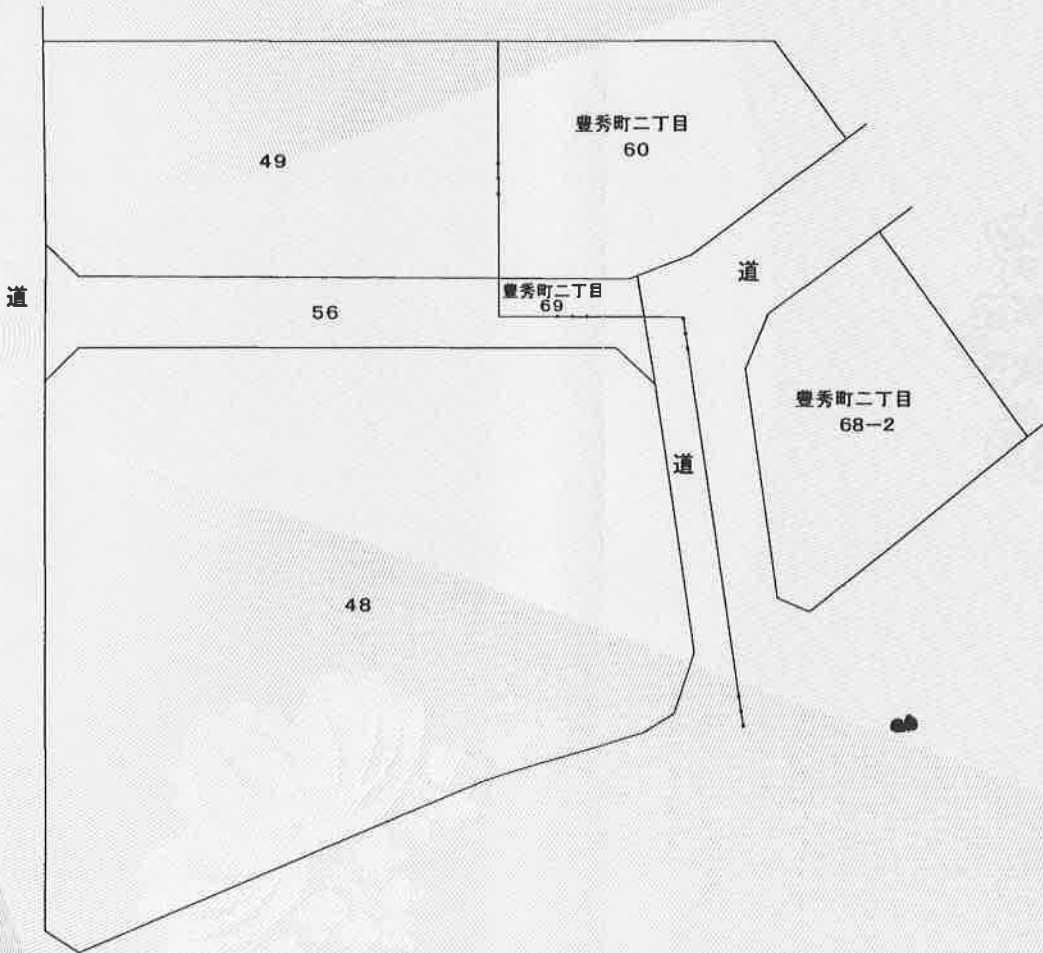

作成者	大阪府門真市野里町24番28号 上田隆義 （地家屋調査士） （令和1年6月17日作成）	申請人	守口市長 西端勝樹	縮尺	1/
-----	------------------------------------------------------	-----	--------------	----	----

登記年月日：平成25年11月14日



これは図面に記録されている内容を証明した書面である。
平成25年11月15日
大阪法務局守口出張所

登記官

今辻義嗣



地番	48	地積測量図
土地の所在	守口市日吉町2丁目	

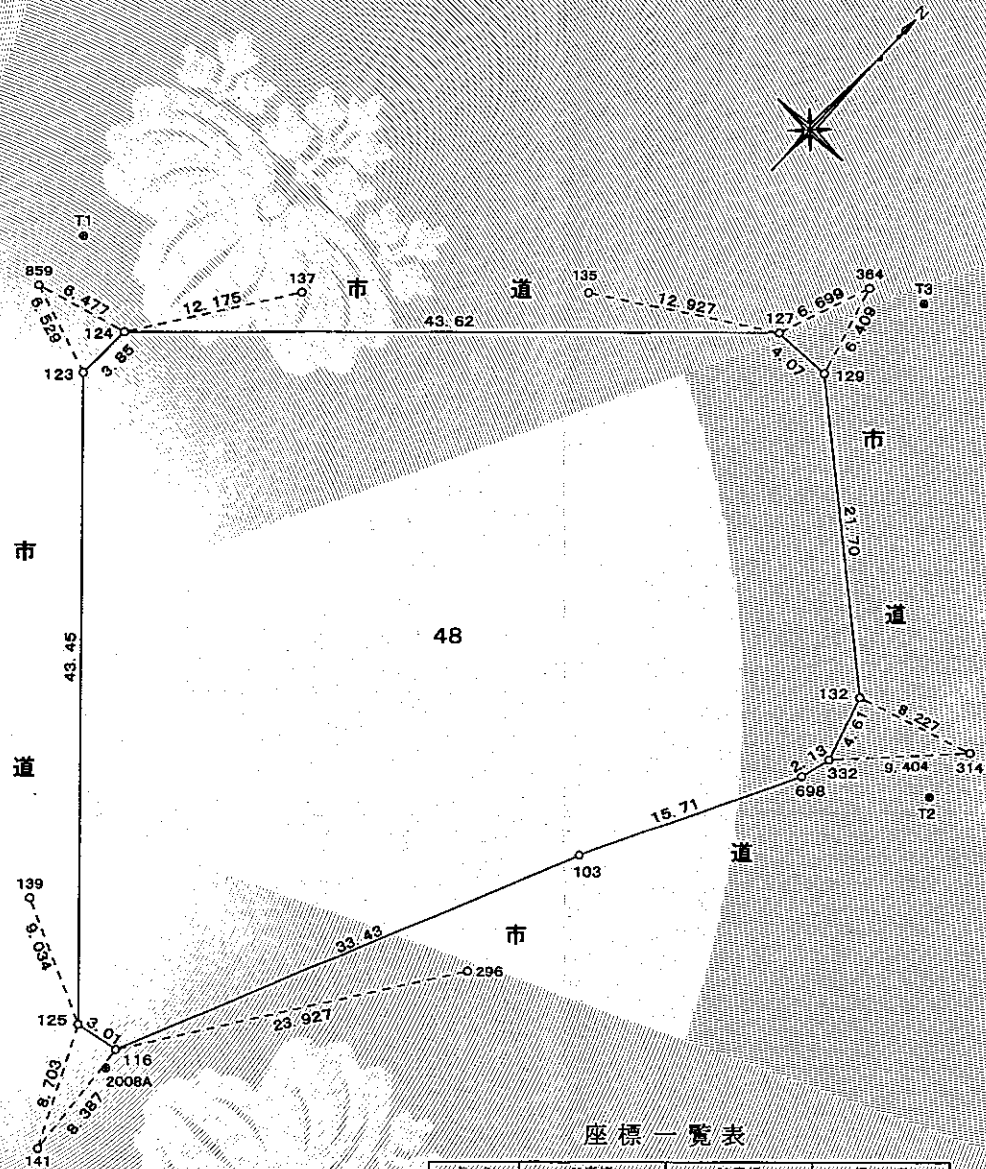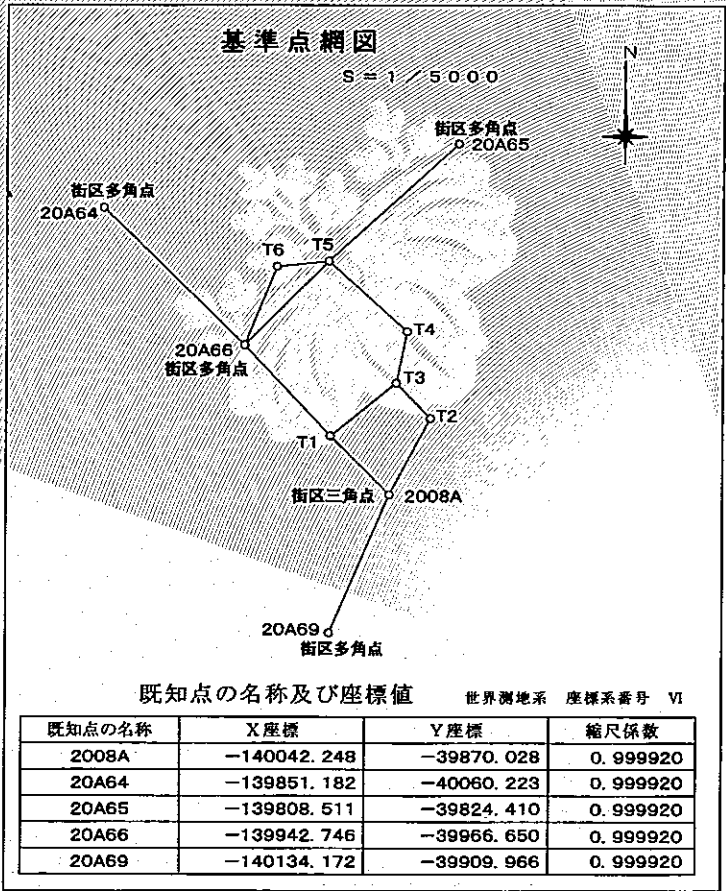

求積表

測点	地番	48	X	Y	Xn+1-Xn-1	Y(Xn+1-Xn-1)
127	金属プレート		-139975.971	-39871.317	-30.066	1198771.016922
124	金属プレート		-140005.920	-39903.036	-33.806	1348962.035016
123	金属プレート		-140009.777	-39903.151	-35.492	1416242.635292
125	金属プレート		-140041.412	-39873.361	-31.124	1241018.487764
116	金属板		-140040.901	-39870.394	31.121	-1240806.531674
103	金属板		-140010.291	-39856.941	44.615	-1778217.422715
698	既存金属プレート		-139996.286	-39849.814	16.066	-640227.111724
332	既存金属プレート		-139994.225	-39849.255	6.471	-257864.529105
132	金属プレート		-139989.815	-39850.629	18.371	-732095.905359
129	金属プレート		-139975.854	-39867.245	13.844	-551922.139780
借面積						3860.534637
面積						1930.2673185
地積						1930.26㎡

座標一覧表

点名	X座標	Y座標	備考
135	-139982.742	-39882.329	マンホール中心
137	-139995.849	-39896.194	マンホール中心
139	-140037.515	-39881.512	マンホール中心
141	-140049.249	-39869.576	マンホール中心
296	-140021.033	-39857.060	マンホール中心
314	-139987.427	-39842.756	マンホール中心
364	-139969.687	-39868.993	マンホール中心
859	-140007.576	-39909.298	マンホール中心
T1	-140003.180	-39909.433	金属板
T2	-139991.414	-39842.696	金属板
T3	-139967.932	-39865.655	金属板

作成者	大阪府門真市野里町2-4番 土地家屋調査士 上田 隆	申請人	守口市長 西端 勝	縮尺	1 / 500
-----	-------------------------------	-----	-----------	----	---------