


平面図

S=1:500

凡 例	
	車 道
	歩 道
	植樹帯
	構造物
	切 土

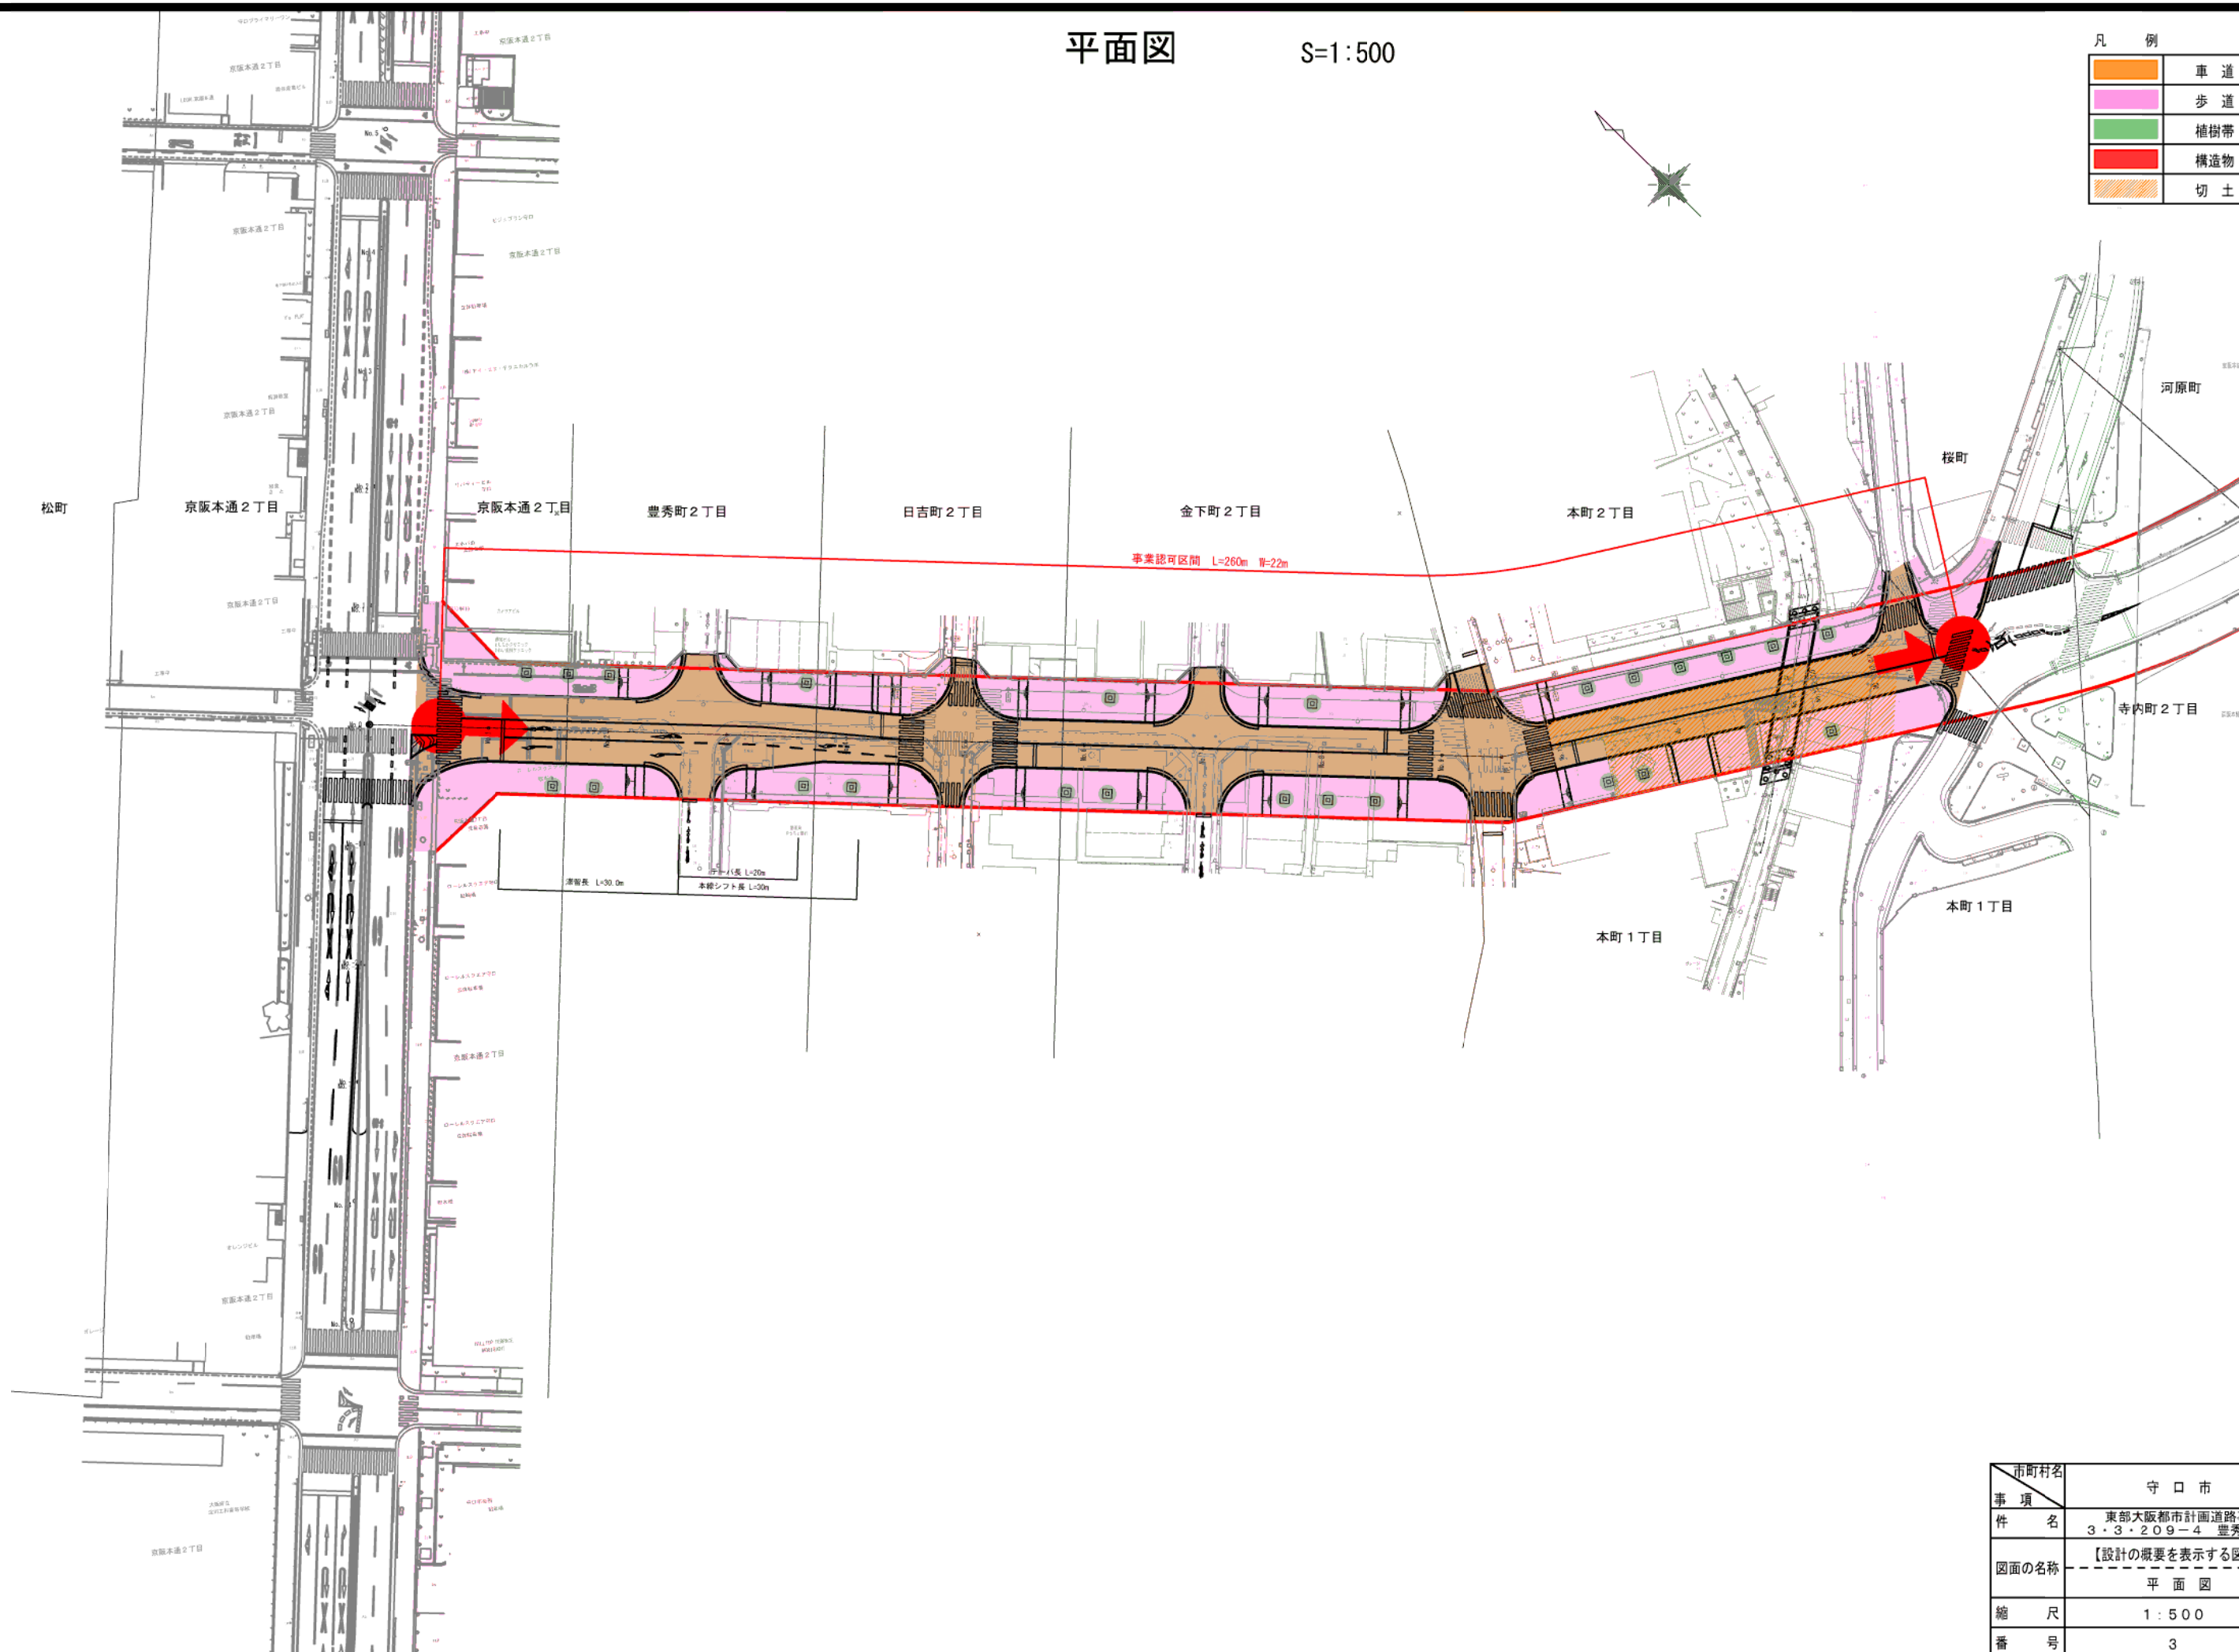

市町村名	守 口 市
事 項	東部大阪都市計画道路事業
件 名	3・3・209-4 豊秀松月線
図面の名称	【設計の概要を表示する図面】 平 面 図
縮 尺	1 : 5 0 0
番 号	3