別紙3 現況図
主屋/土蔵　1階　平面図 A3:1/150

別紙3 現況図
主屋/土蔵　2階　平面図 A3:1/150

別紙3 現況図
主屋 断面図 A3:1/100

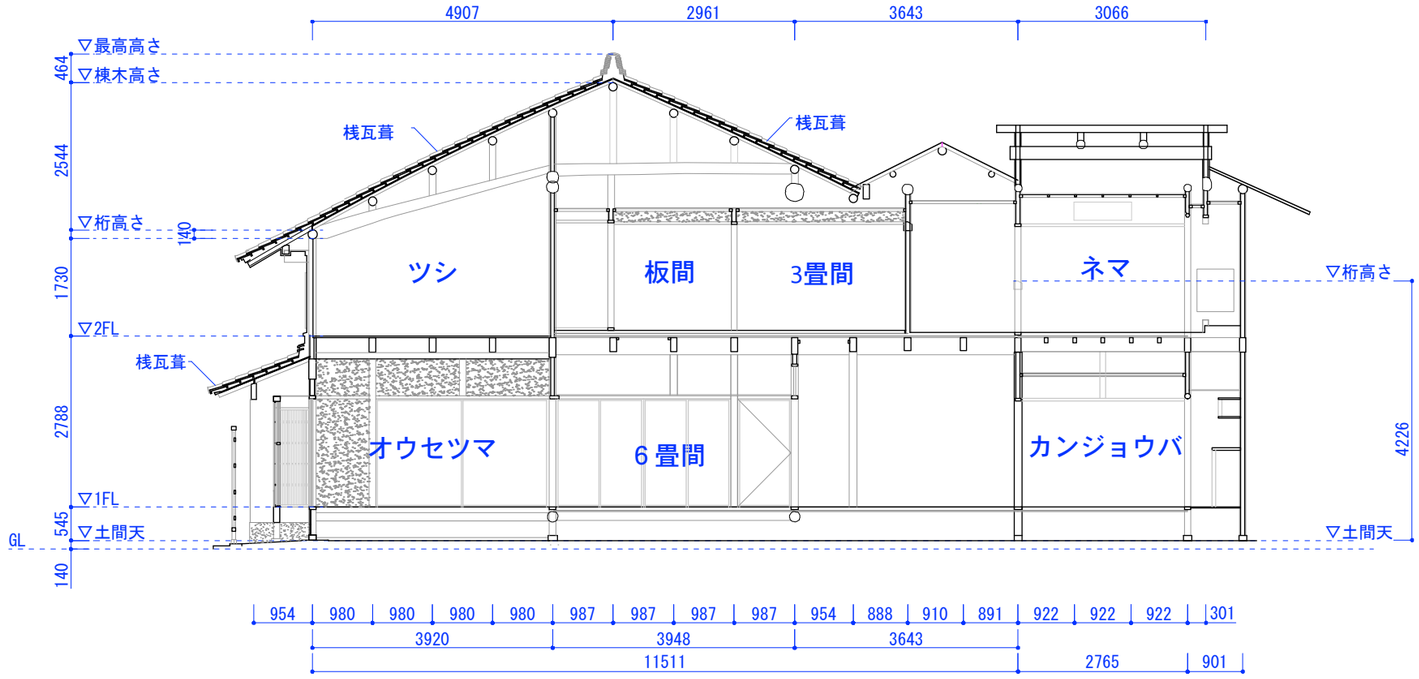

1 主屋 断面図 1
1:150

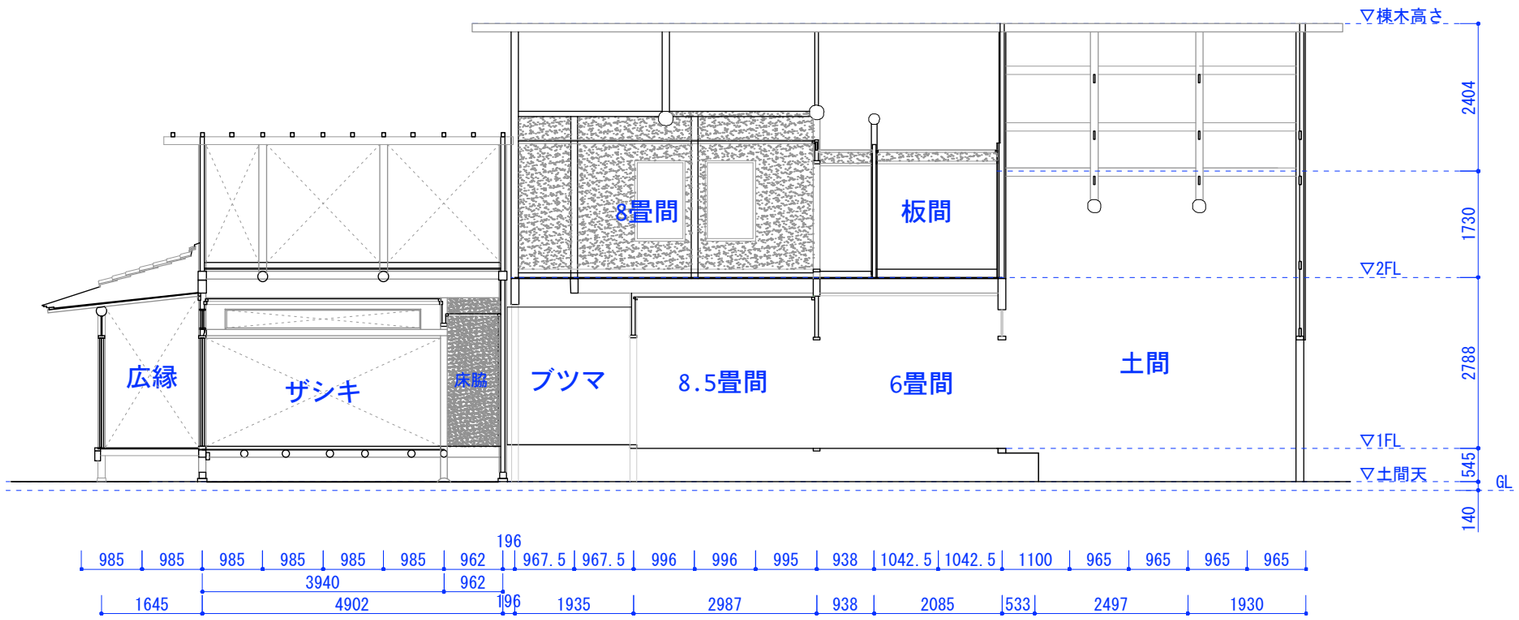

2 主屋 断面図 2
1:150

別紙3 現況図
主屋 南東立面図 A3:1/100

塀無し

塀有り

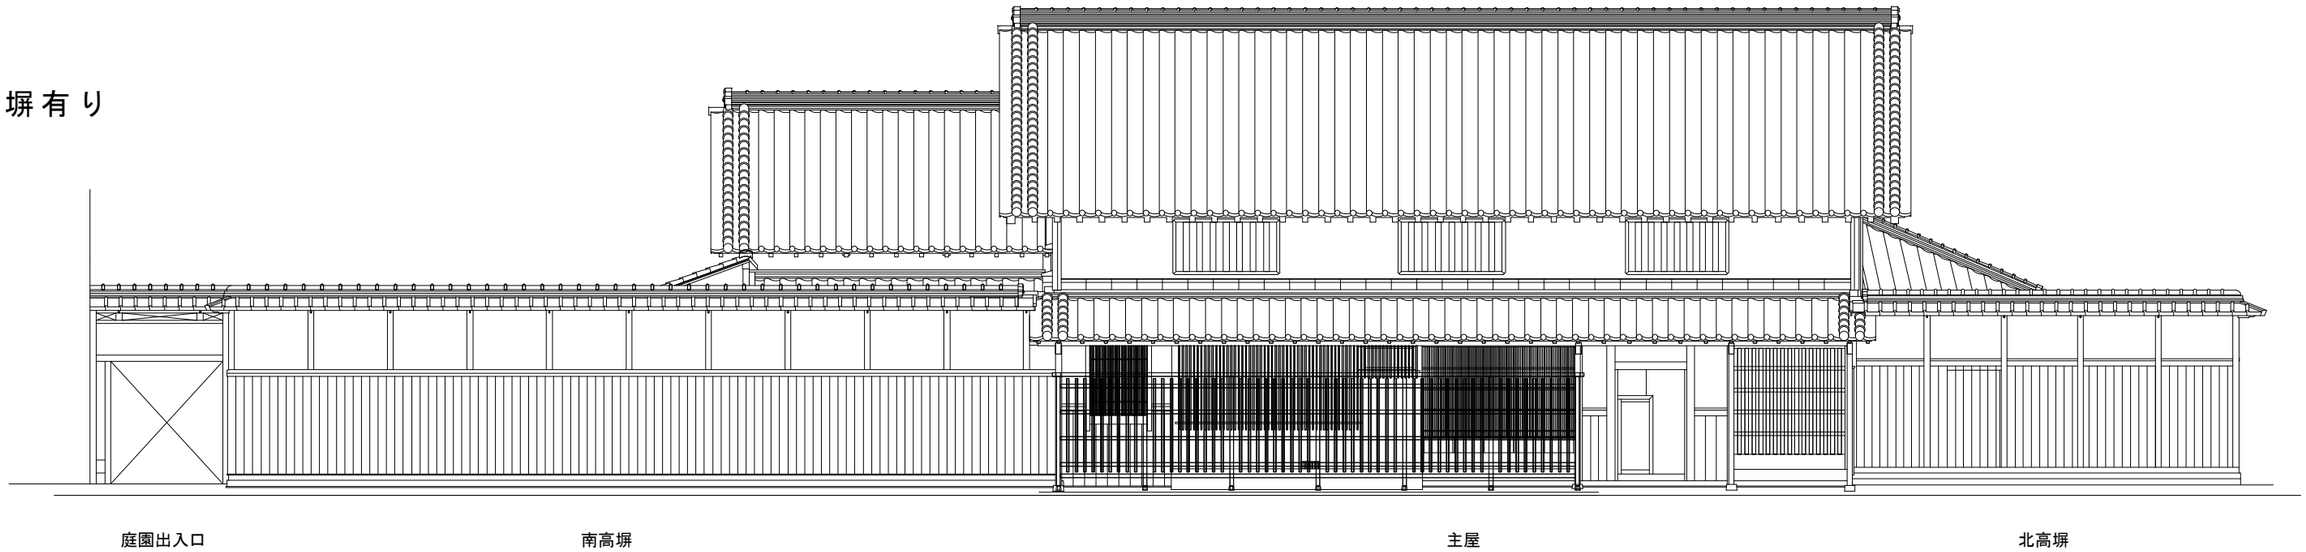

別紙3 現況図
土蔵 断面図 A3:1/100

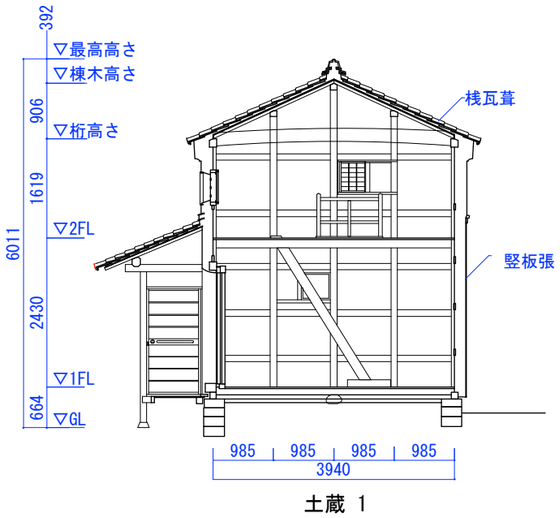

1 土蔵1 断面図
1:100

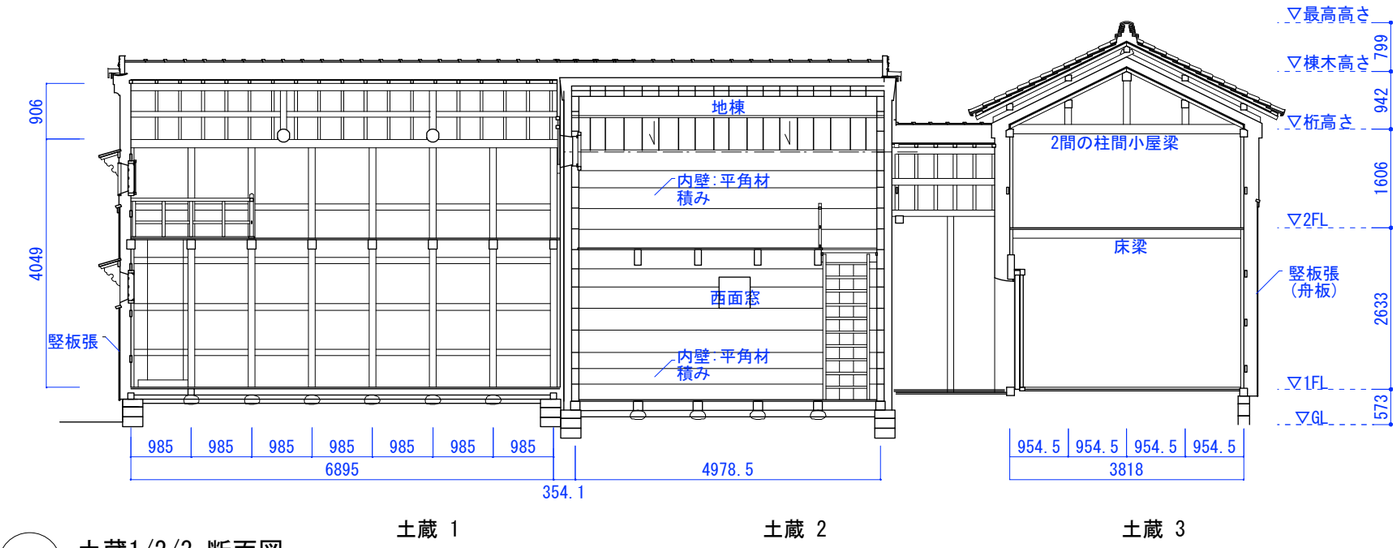

2 土蔵1/2/3 断面図
1:100

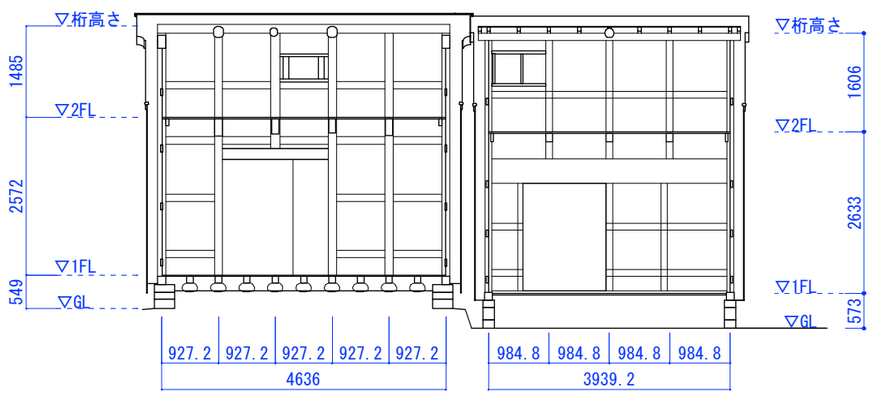

3 土蔵4/3 断面図
1:100

別紙3 現況図
土蔵 立面図 A3:1/100

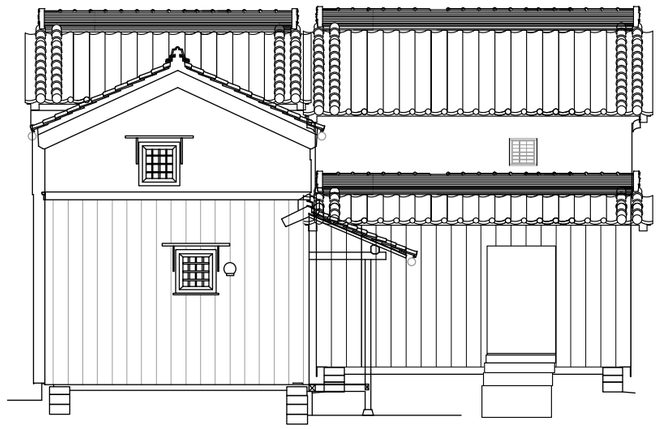

1 南 立面図
1:100

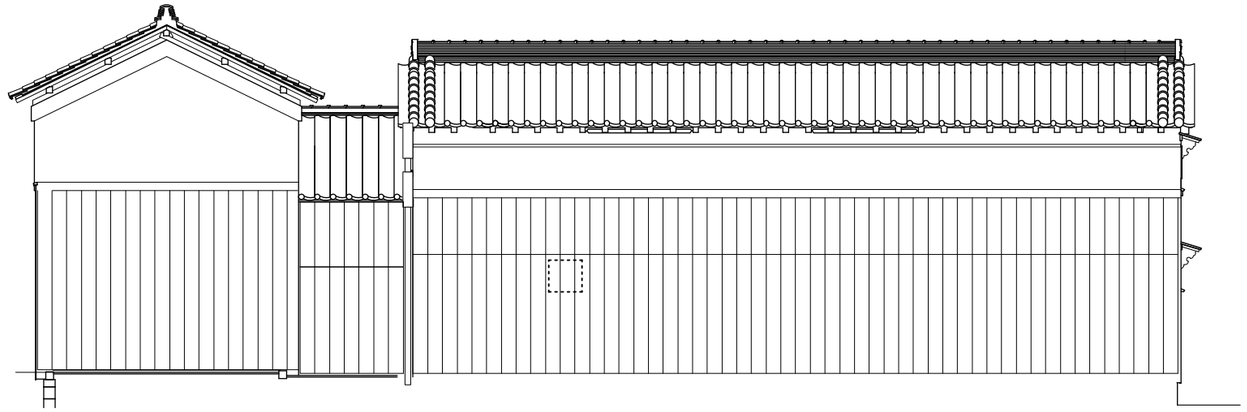

2 西 立面図
1:100

別紙3 現況図
ガレージ 1階 平面図 A3:1/150

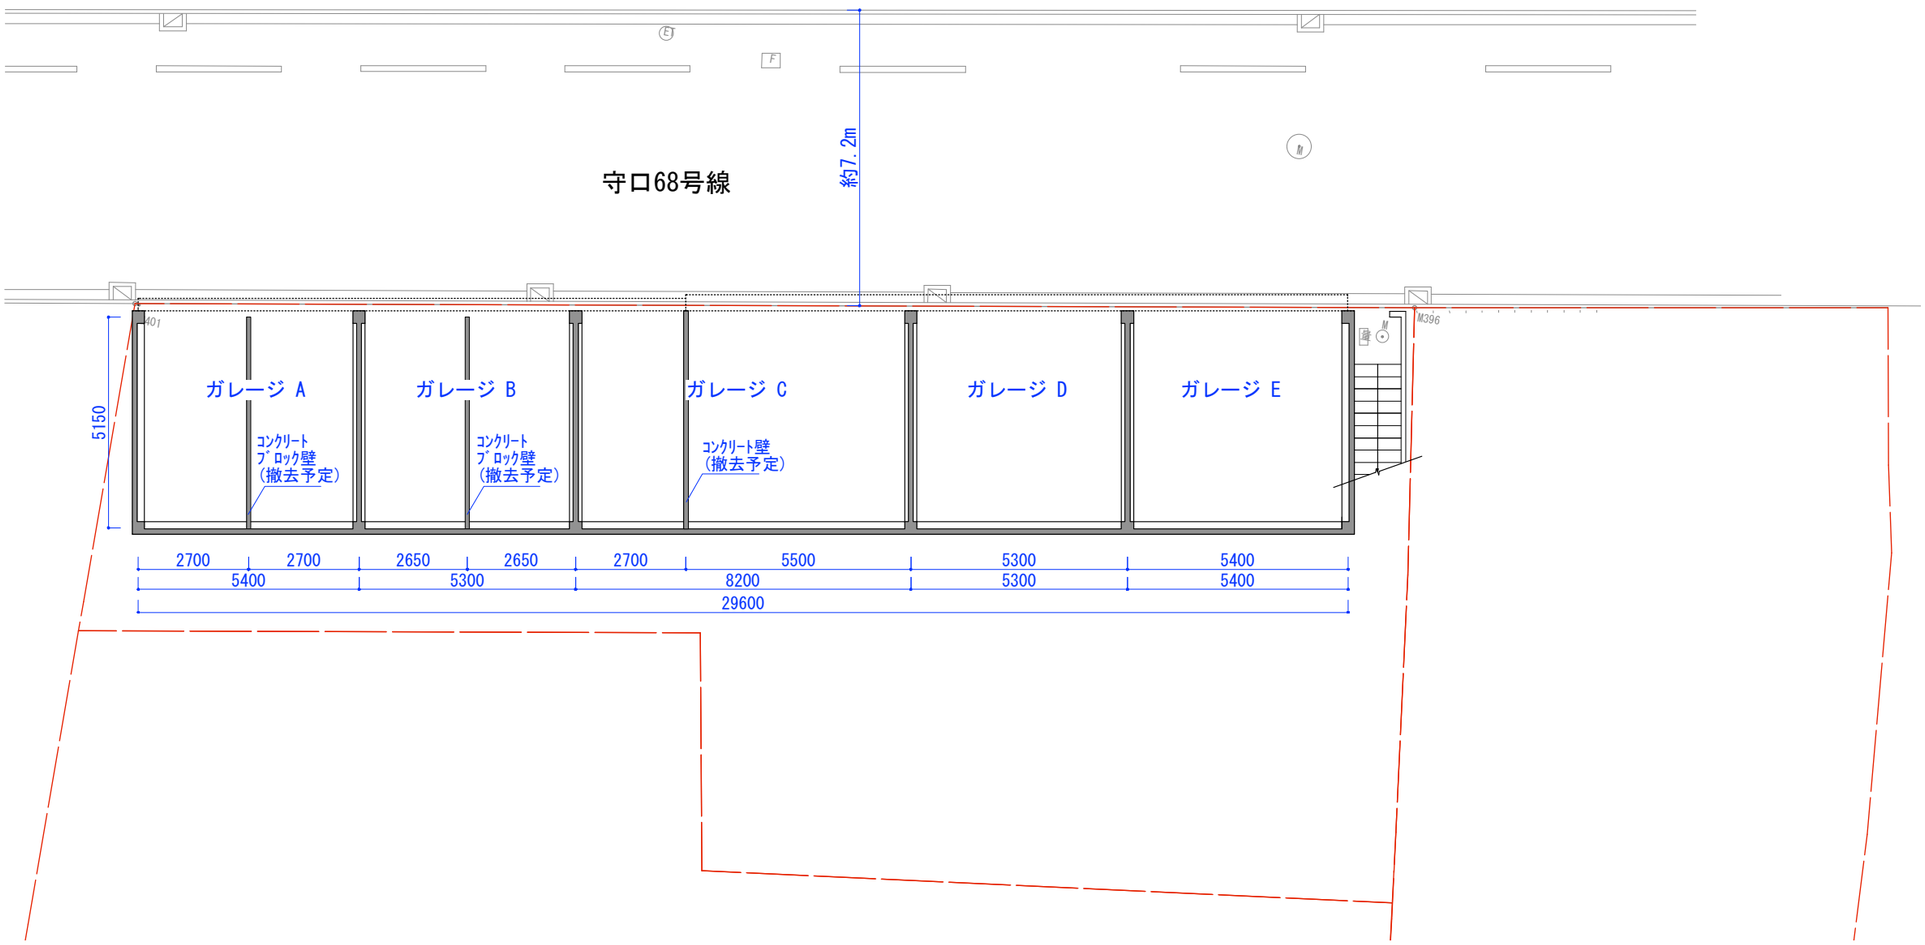

別紙3 現況図
ガレージ 立面図/断面図 A3:1/100

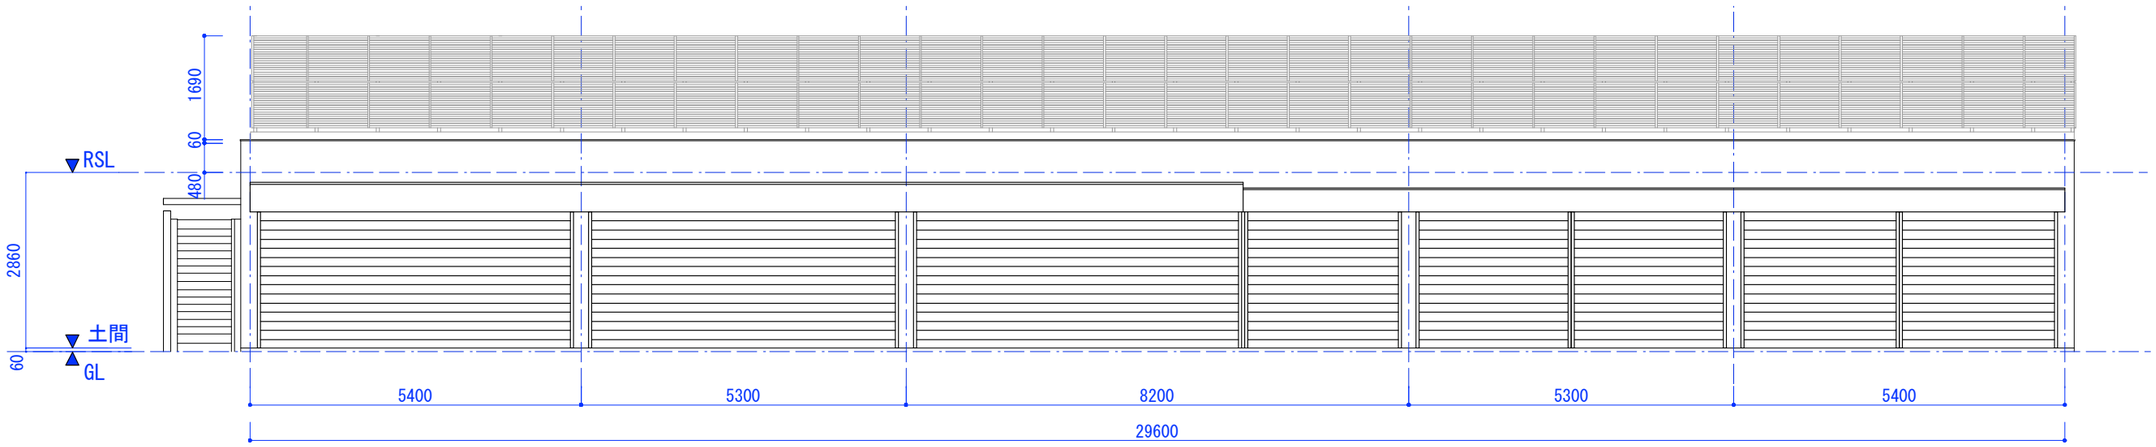

1 北西立面図
1:100

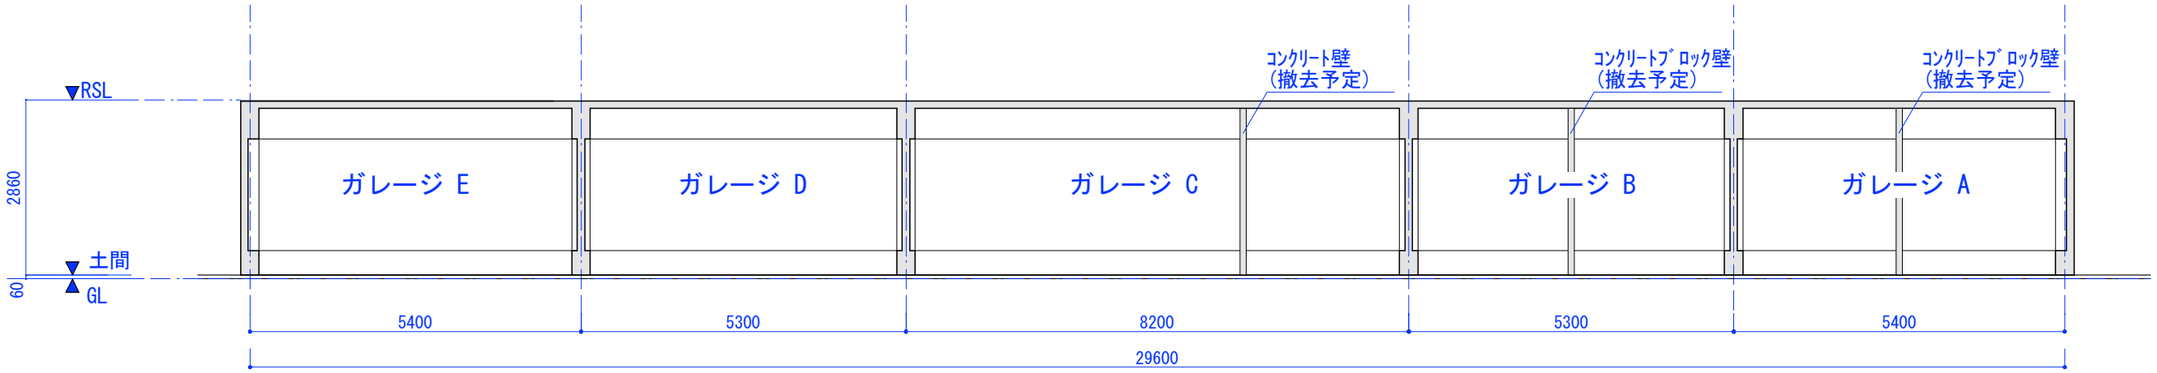

2 長手断面図
1:100