


別紙5 改修イメージ図（配置図） A3:1/250

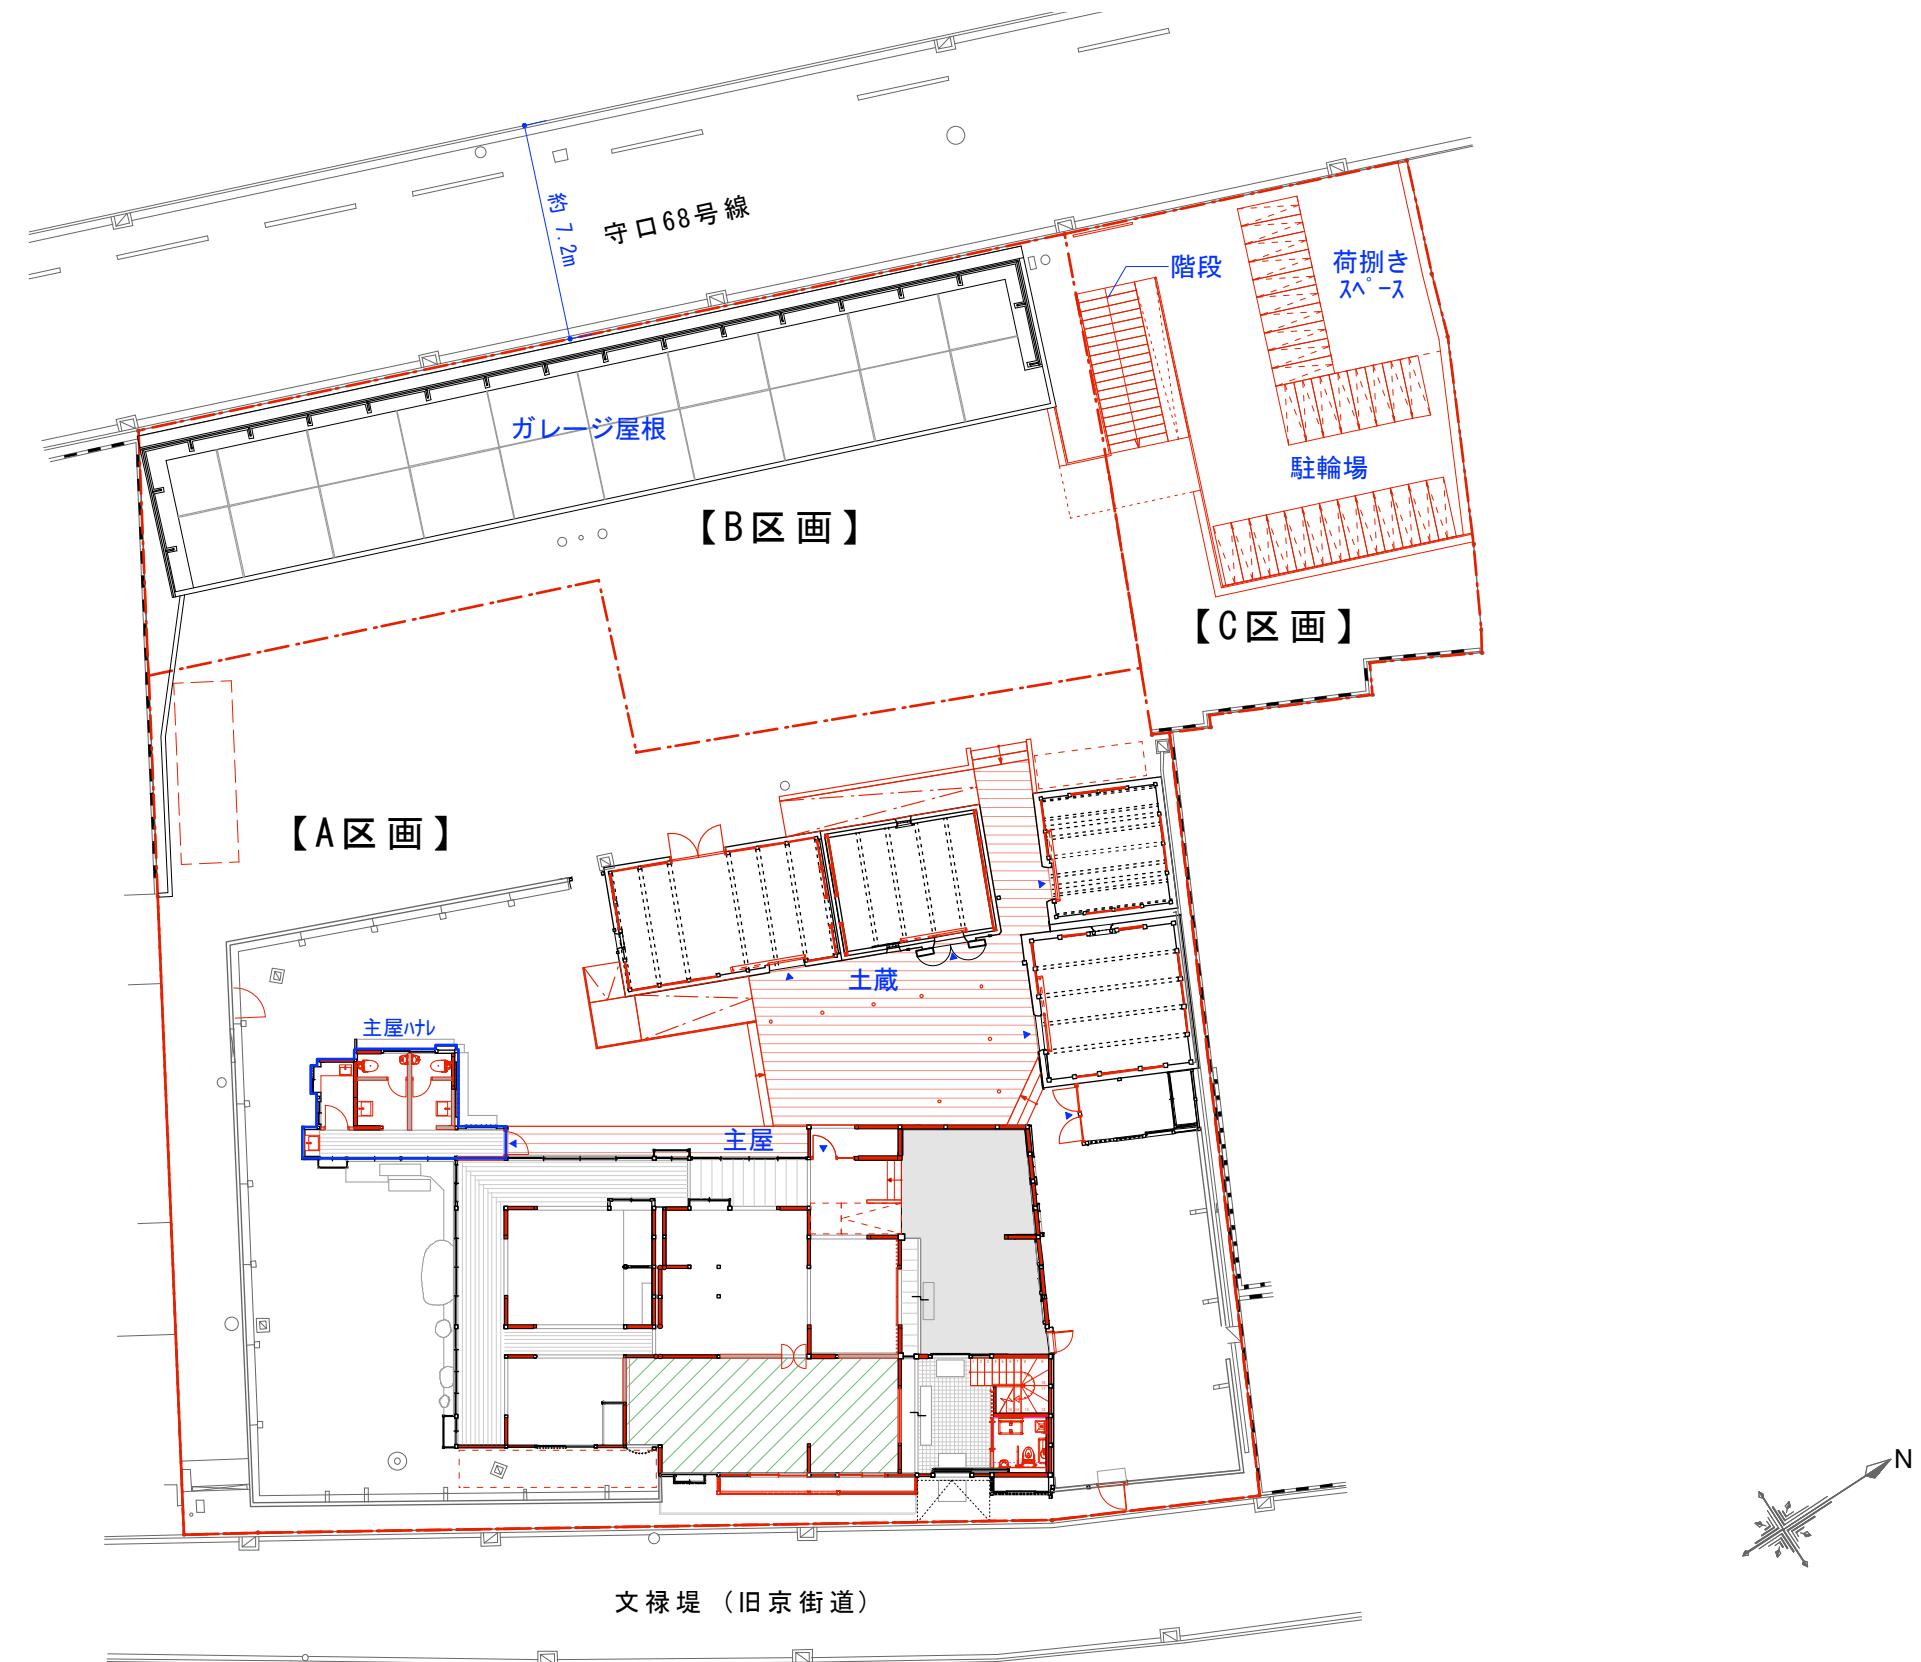

別紙5 改修イメージ図（平面図）

主屋/土蔵 1階 A3:1/150

150




新規間仕切壁(想定)	
■ 土蔵 床面積(柱芯)	
[1階]	
土蔵 1	27.8 m ²
土蔵 2	20.37 m ²
土蔵 3	15.04 m ²
土蔵 4	21.91 m ²
スミグラ	8.57 m ²
合計	93.69 m ²



■主屋 床面積(柱芯)	
[1階]	
誰でもトイレ	3.82 m ²
土間	34.67 m ²
部屋 1	9.41 m ²
6畳間	11.98 m ²
8.5畳間(元押入/仏間含)	24.25 m ²
ザシキ	19.86 m ²
チャシツ	11.69 m ²
厨房可能エリア	36.15 m ²
広縁+廊下	37.15 m ²
1階専有部合計	188.98 m ²

■主屋 床面積(柱芯)	
[1階]	
屋外用トイレ	17.96 m ²

別紙5 改修イメージ図（平面図）
主屋/土蔵 2階 A3:1/150

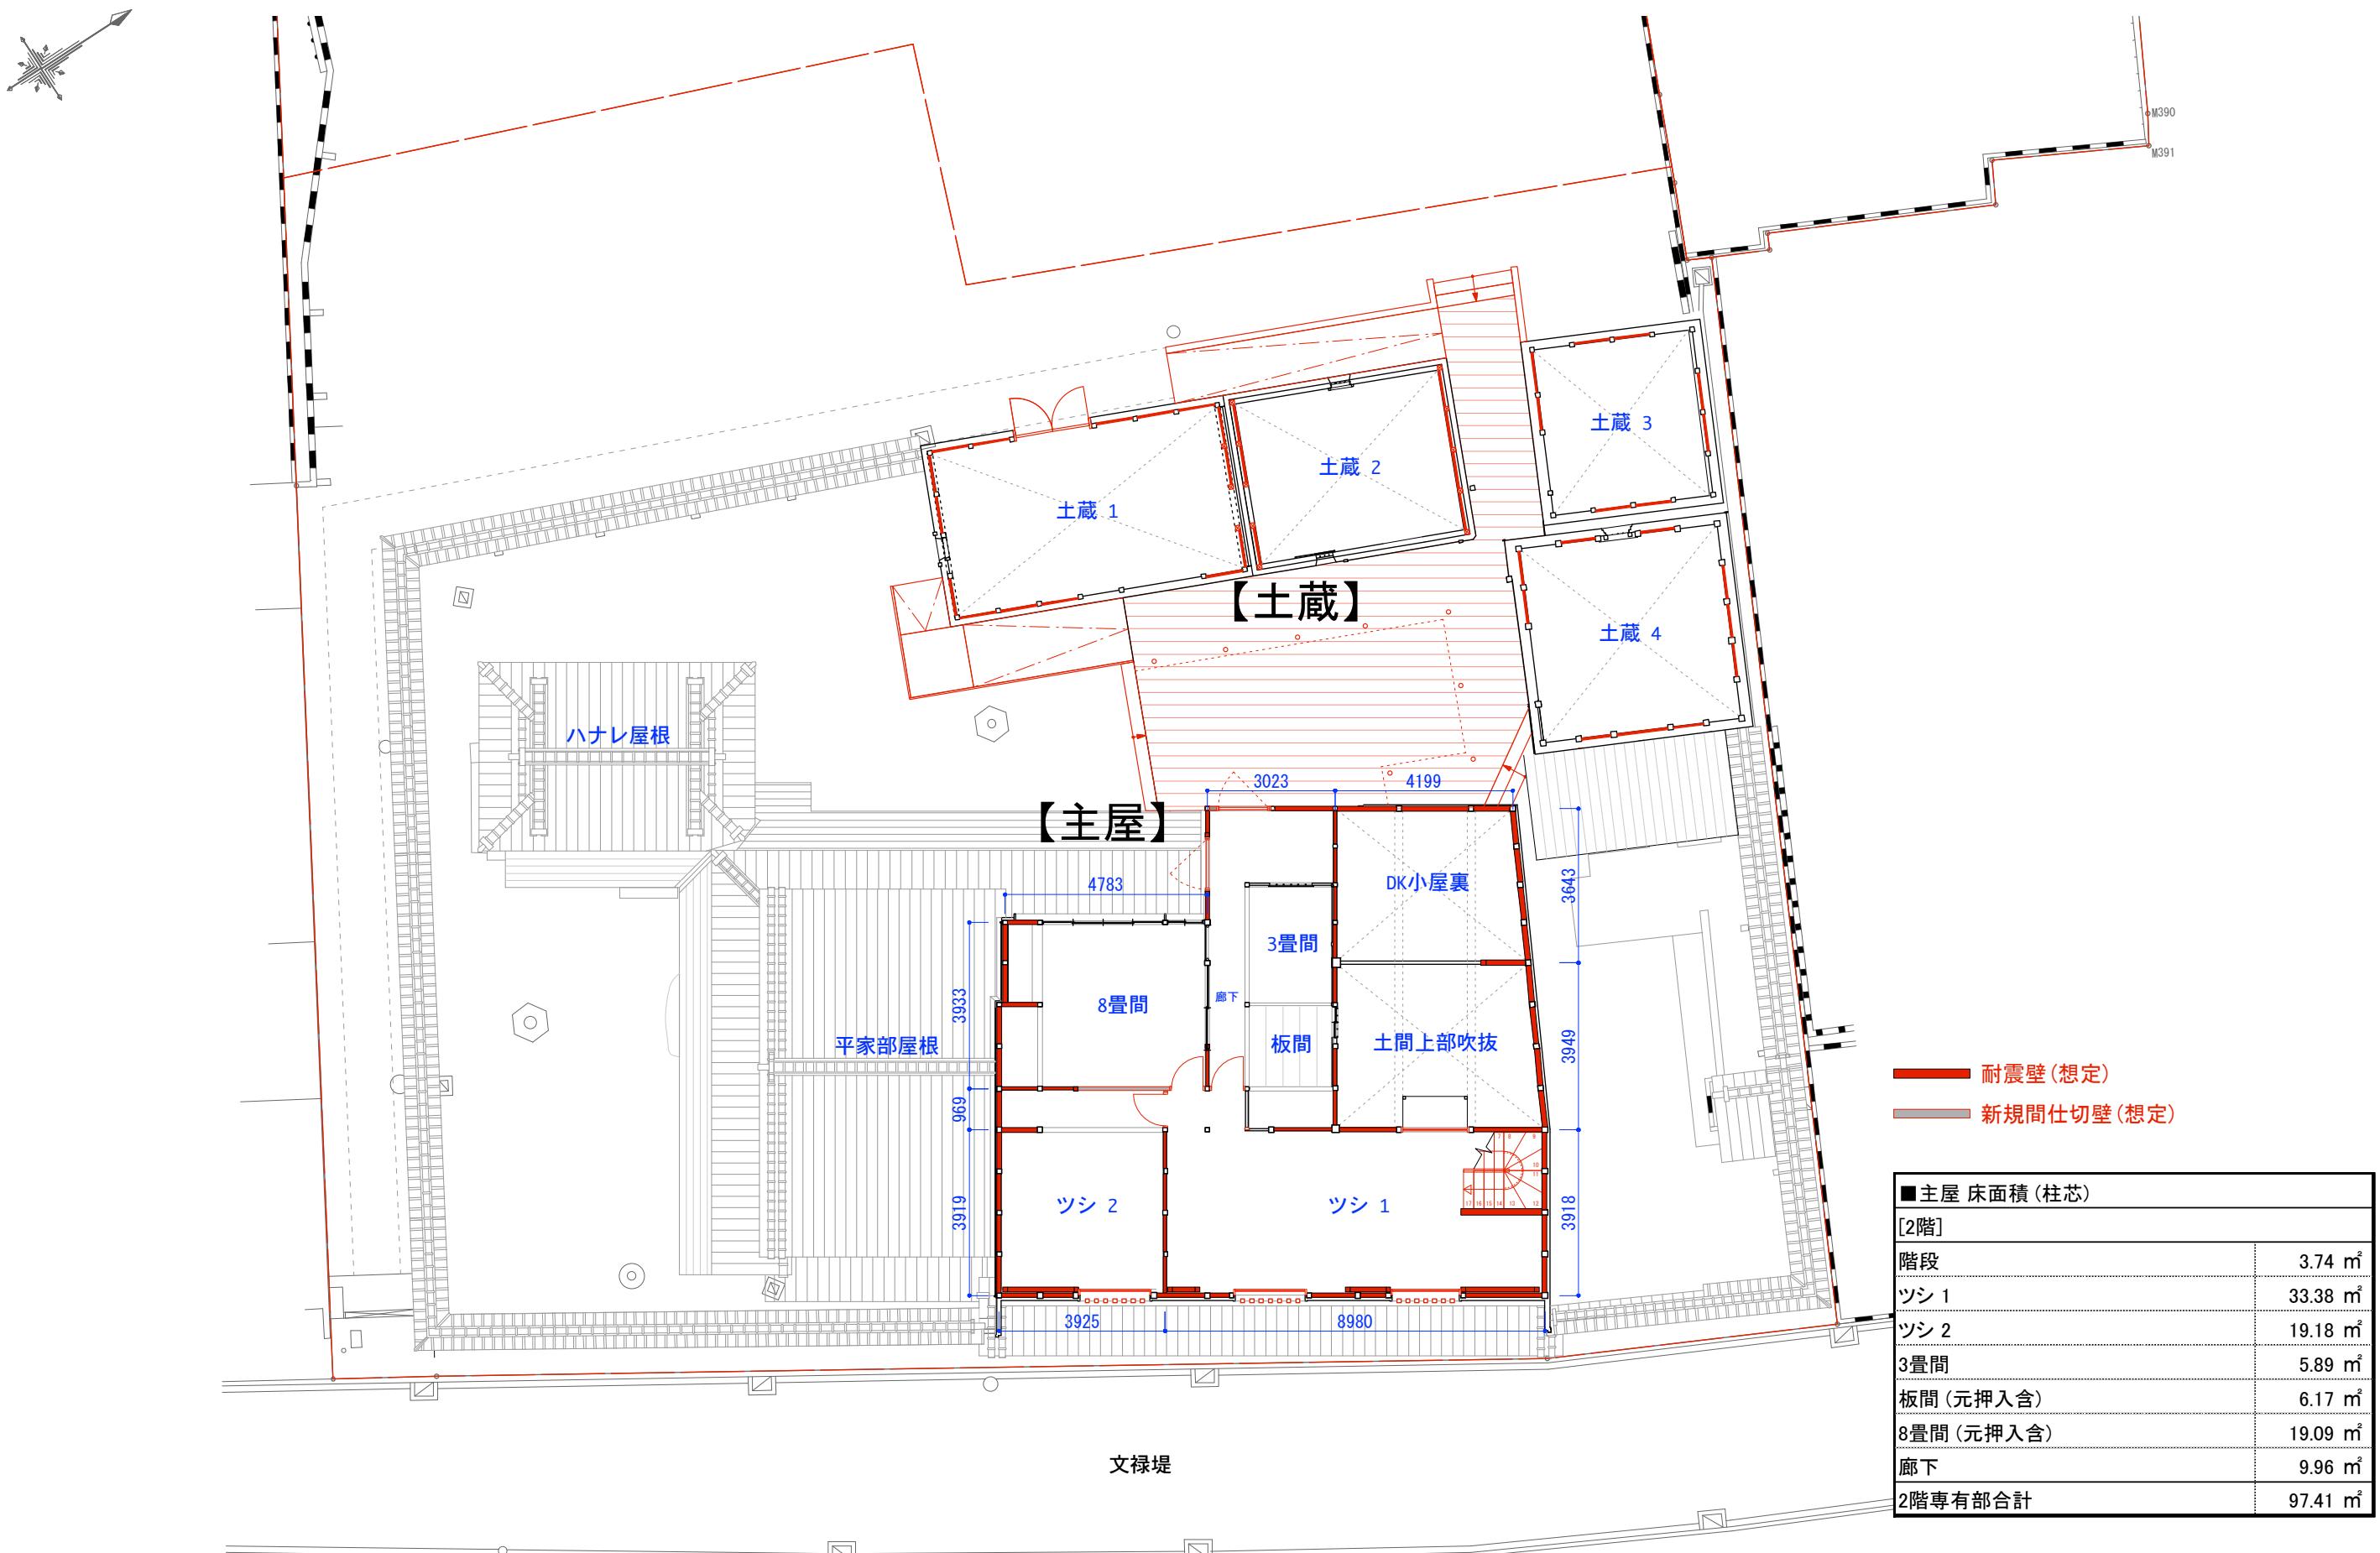

別紙5 改修イメージ図（平面図）
ガレージ 1階 A3:1/150

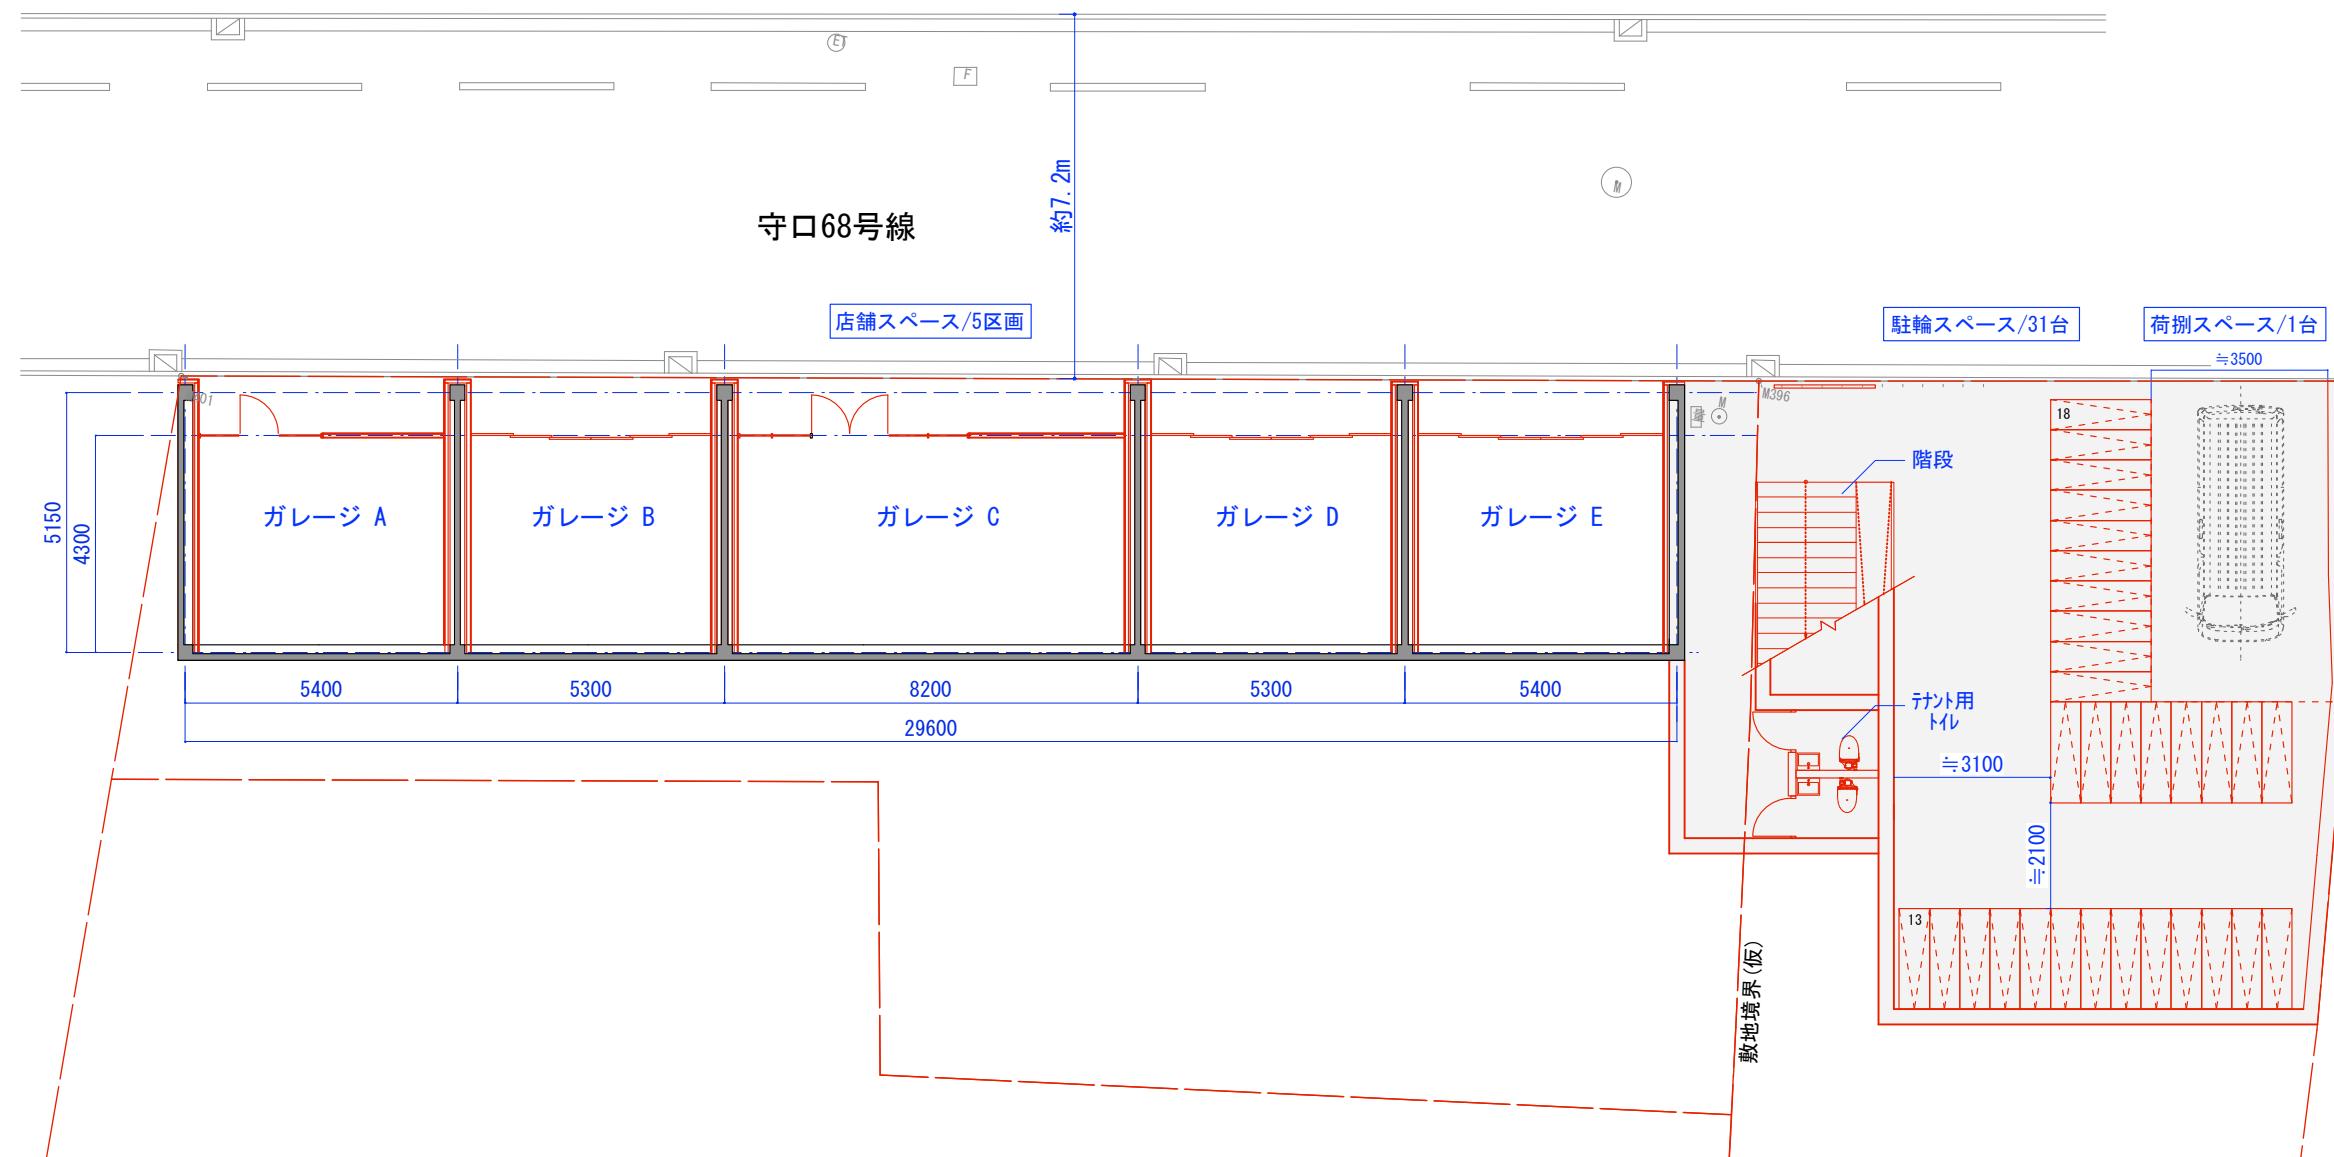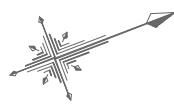

■ガレージ 床面積(柱芯)	
[1階]	
ガレージ A	23.22 m ²
ガレージ B	22.79 m ²
ガレージ C	35.26 m ²
ガレージ D	22.79 m ²
ガレージ E	23.22 m ²
合計	127.28 m ²