市町名	守口市	整理番号	※
指定年月日	※　平成　　年　　月　　日		
指定番号	※　　第　　　　号		

道路位置 指定 申請書

見本

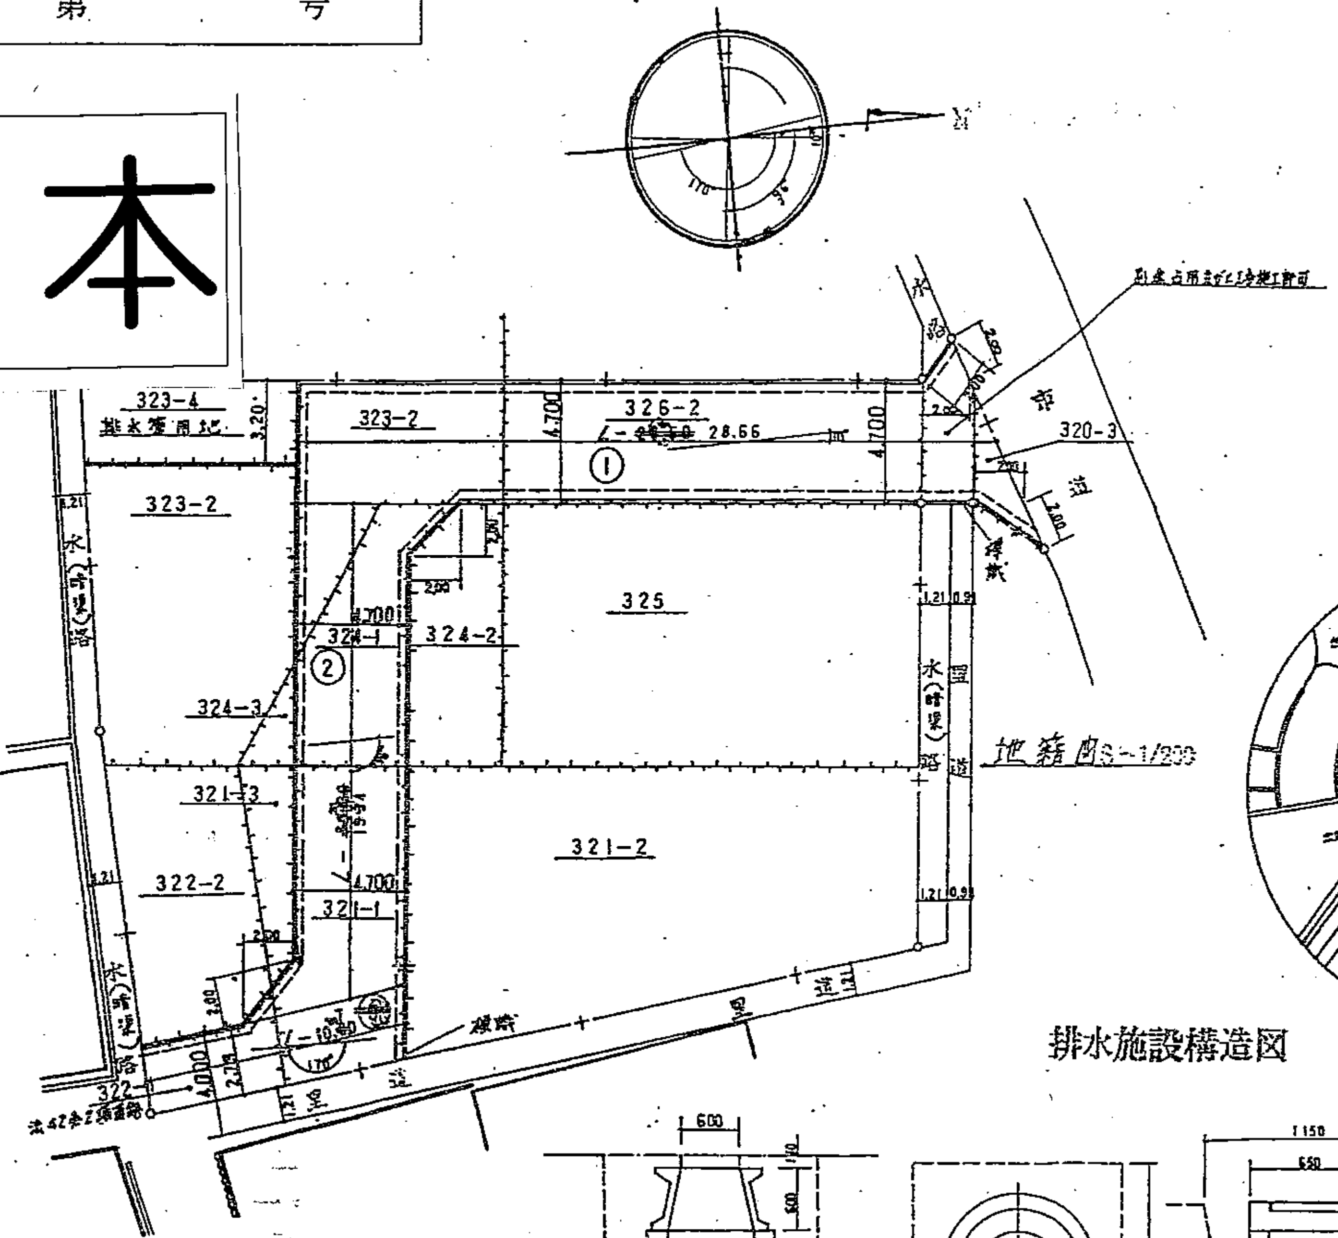

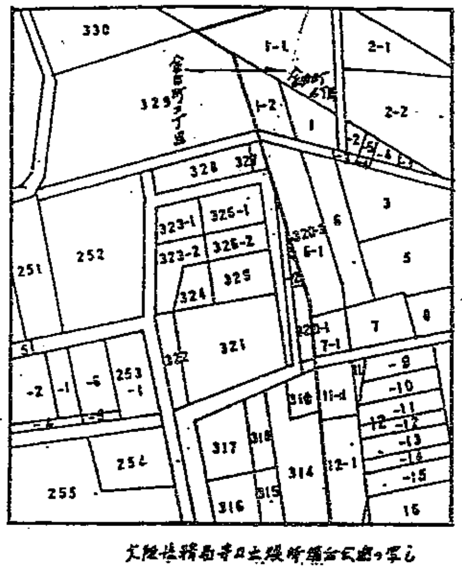

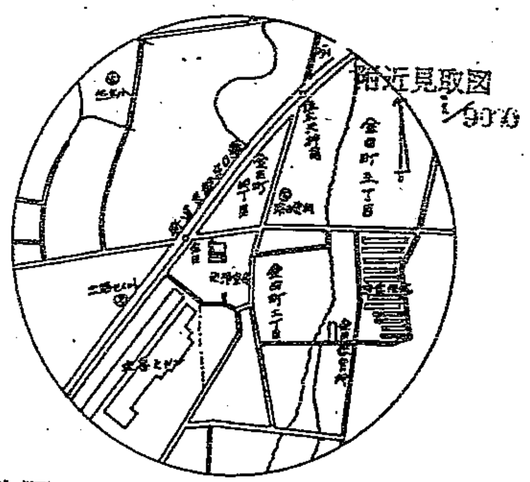

排水施設構造図

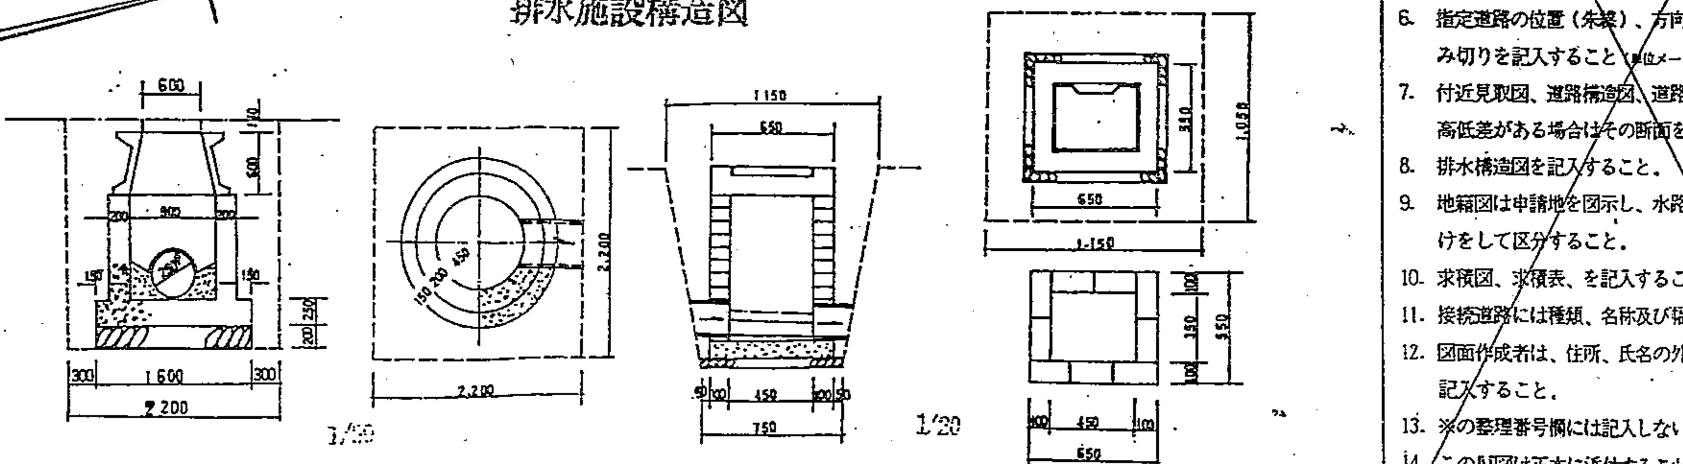

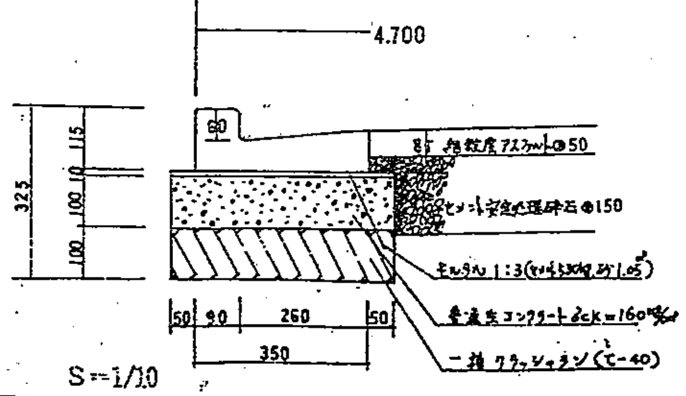

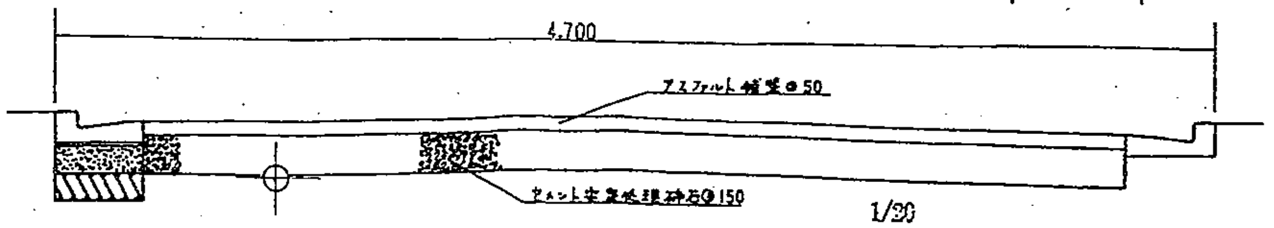

この図面のとおり道路位置の

指定
変更　を承諾いたします。
廃止

平成　年　月　日

	住所	氏名	印
承諾書			
備考			

(注意)

1. 承諾書の承諾印は印鑑証明書の印と同一であること
2. 備考欄には、権利者の承諾に関連し特記すべき事項を記入すること。
3. 図面中に申請地及び隣接地の地番、権利別及びその氏名をそれぞれ記入すること。
4. 申請地内に都市計画道路、公園等の都市施設があれば記入すること。
5. 土地内にある建築物及び工作物、道路及び水路の位置を記入すること。
6. 指定道路の位置（朱線）、方向、延長、幅員及びすみ切りを記入すること（単位メートル、小数点以下２位まで）
7. 付近見取図、道路構造図、道路横断図、及び土地に高低差がある場合はその断面を記入すること。
8. 排水構造図を記入すること。
9. 地籍図は申請地を図示し、水路(青)里道(赤)は色分けをして区分すること。
10. 求積図、求積表、を記入すること。(別紙でよい)
11. 接続道路には種類、名称及び幅員等を記入すること。
12. 図面作成者は、住所、氏名の外、必ず電話連絡先を記入すること。
13. ※の整理番号欄には記入しないこと。
14. この原図は正本に添付すること。

縮尺	見取図	地積図	構造図 1/10
	1/2500	1/200	1/20、1/50
図面作成者 住所氏名			