守口市立外島認定こども園

第１回守口市立認定こども園の民間移管に伴う認定こども園運営者選考委員会（第２回選考委員会時配布）

資料10

立面図

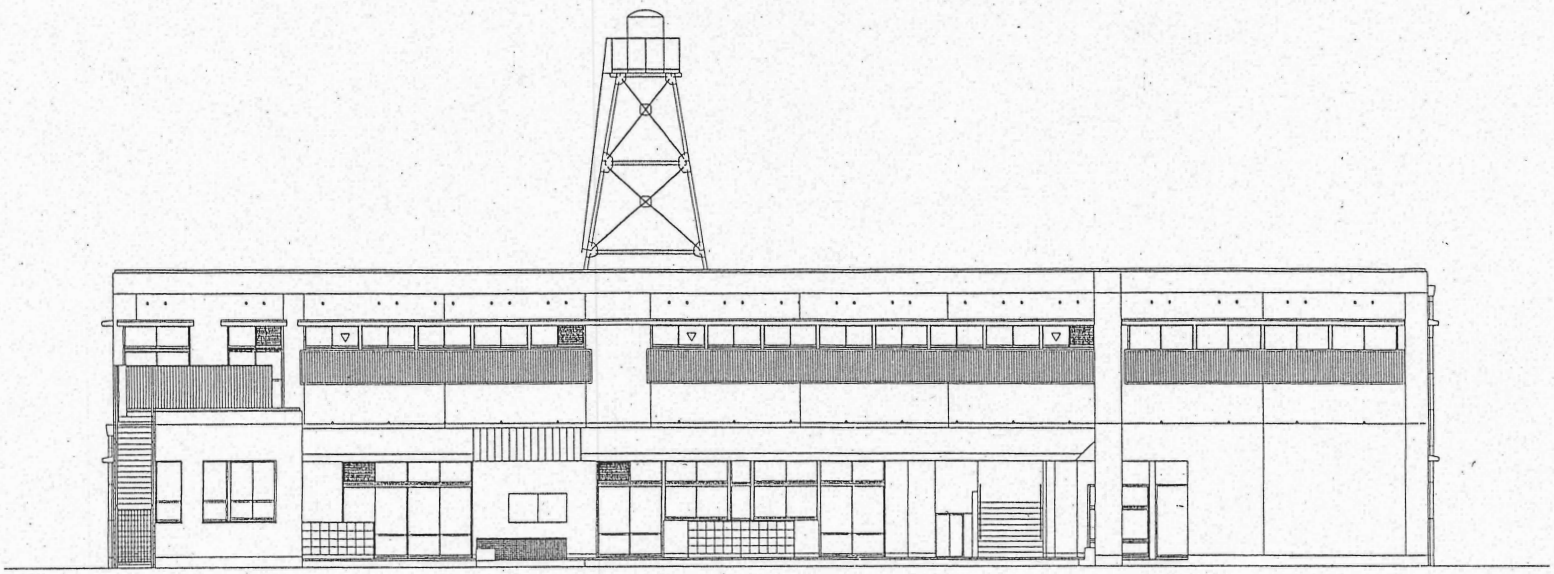

東立面図

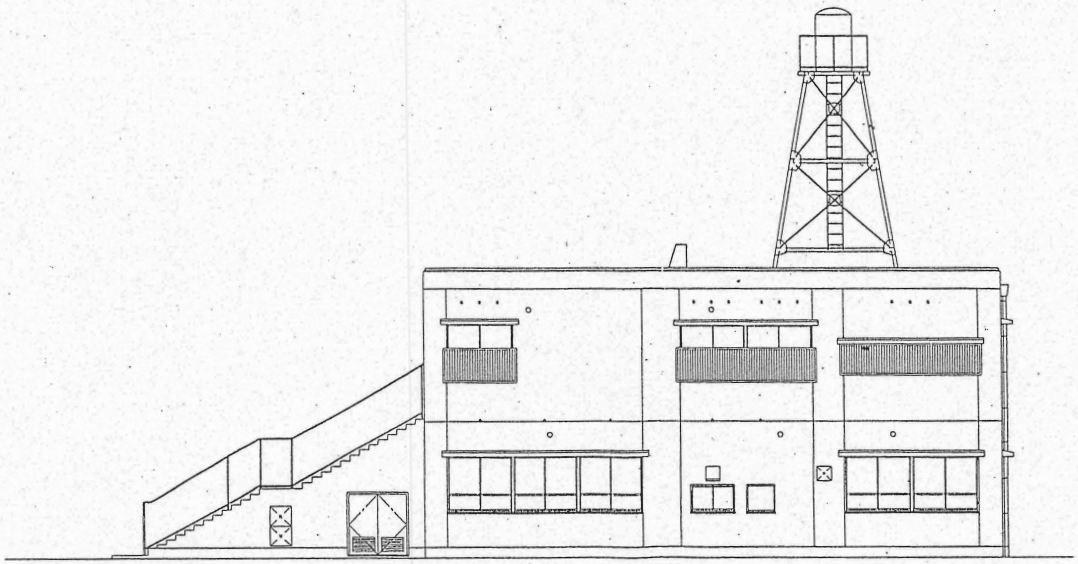

北立面図

守口市立外島認定こども園

全体図

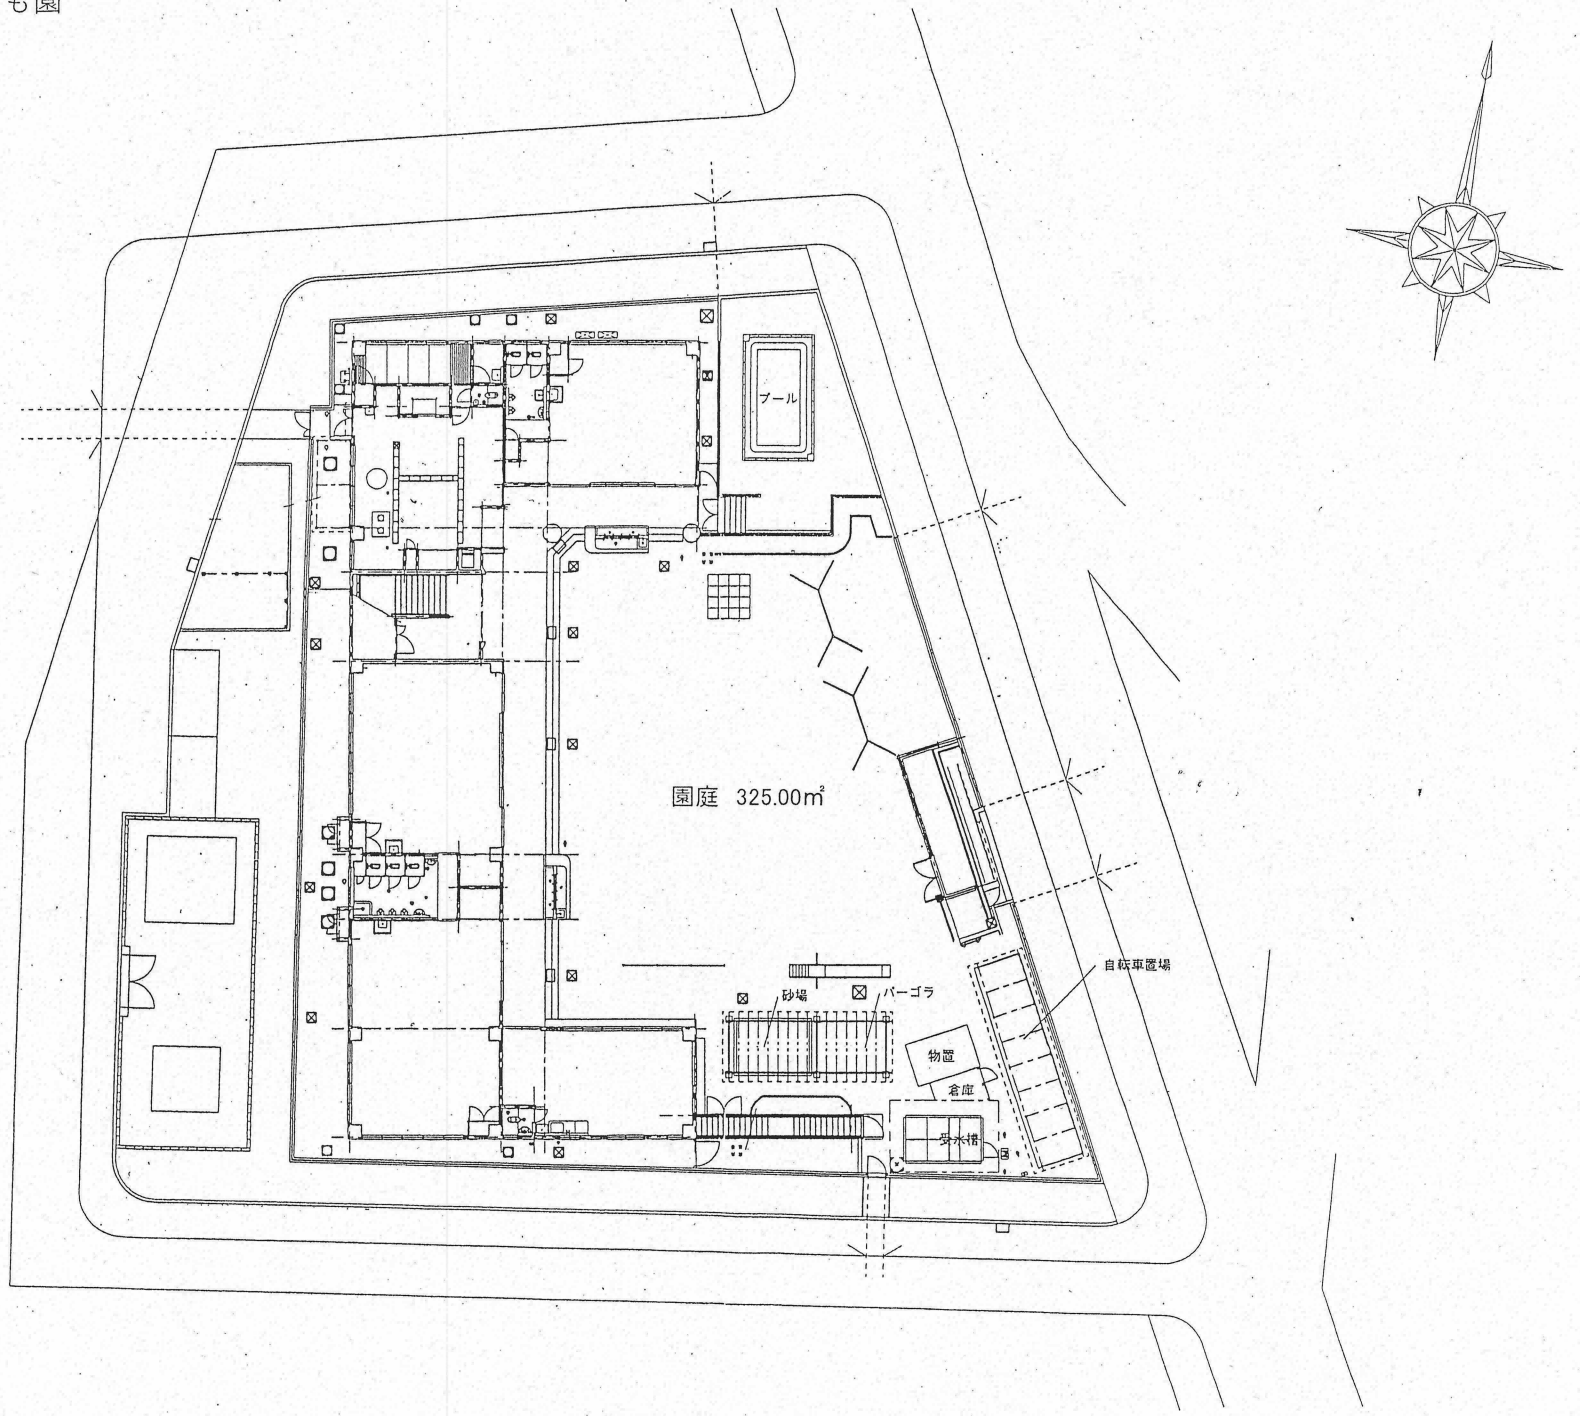

配置図

守口市立外島認定こども園

1F　平面図

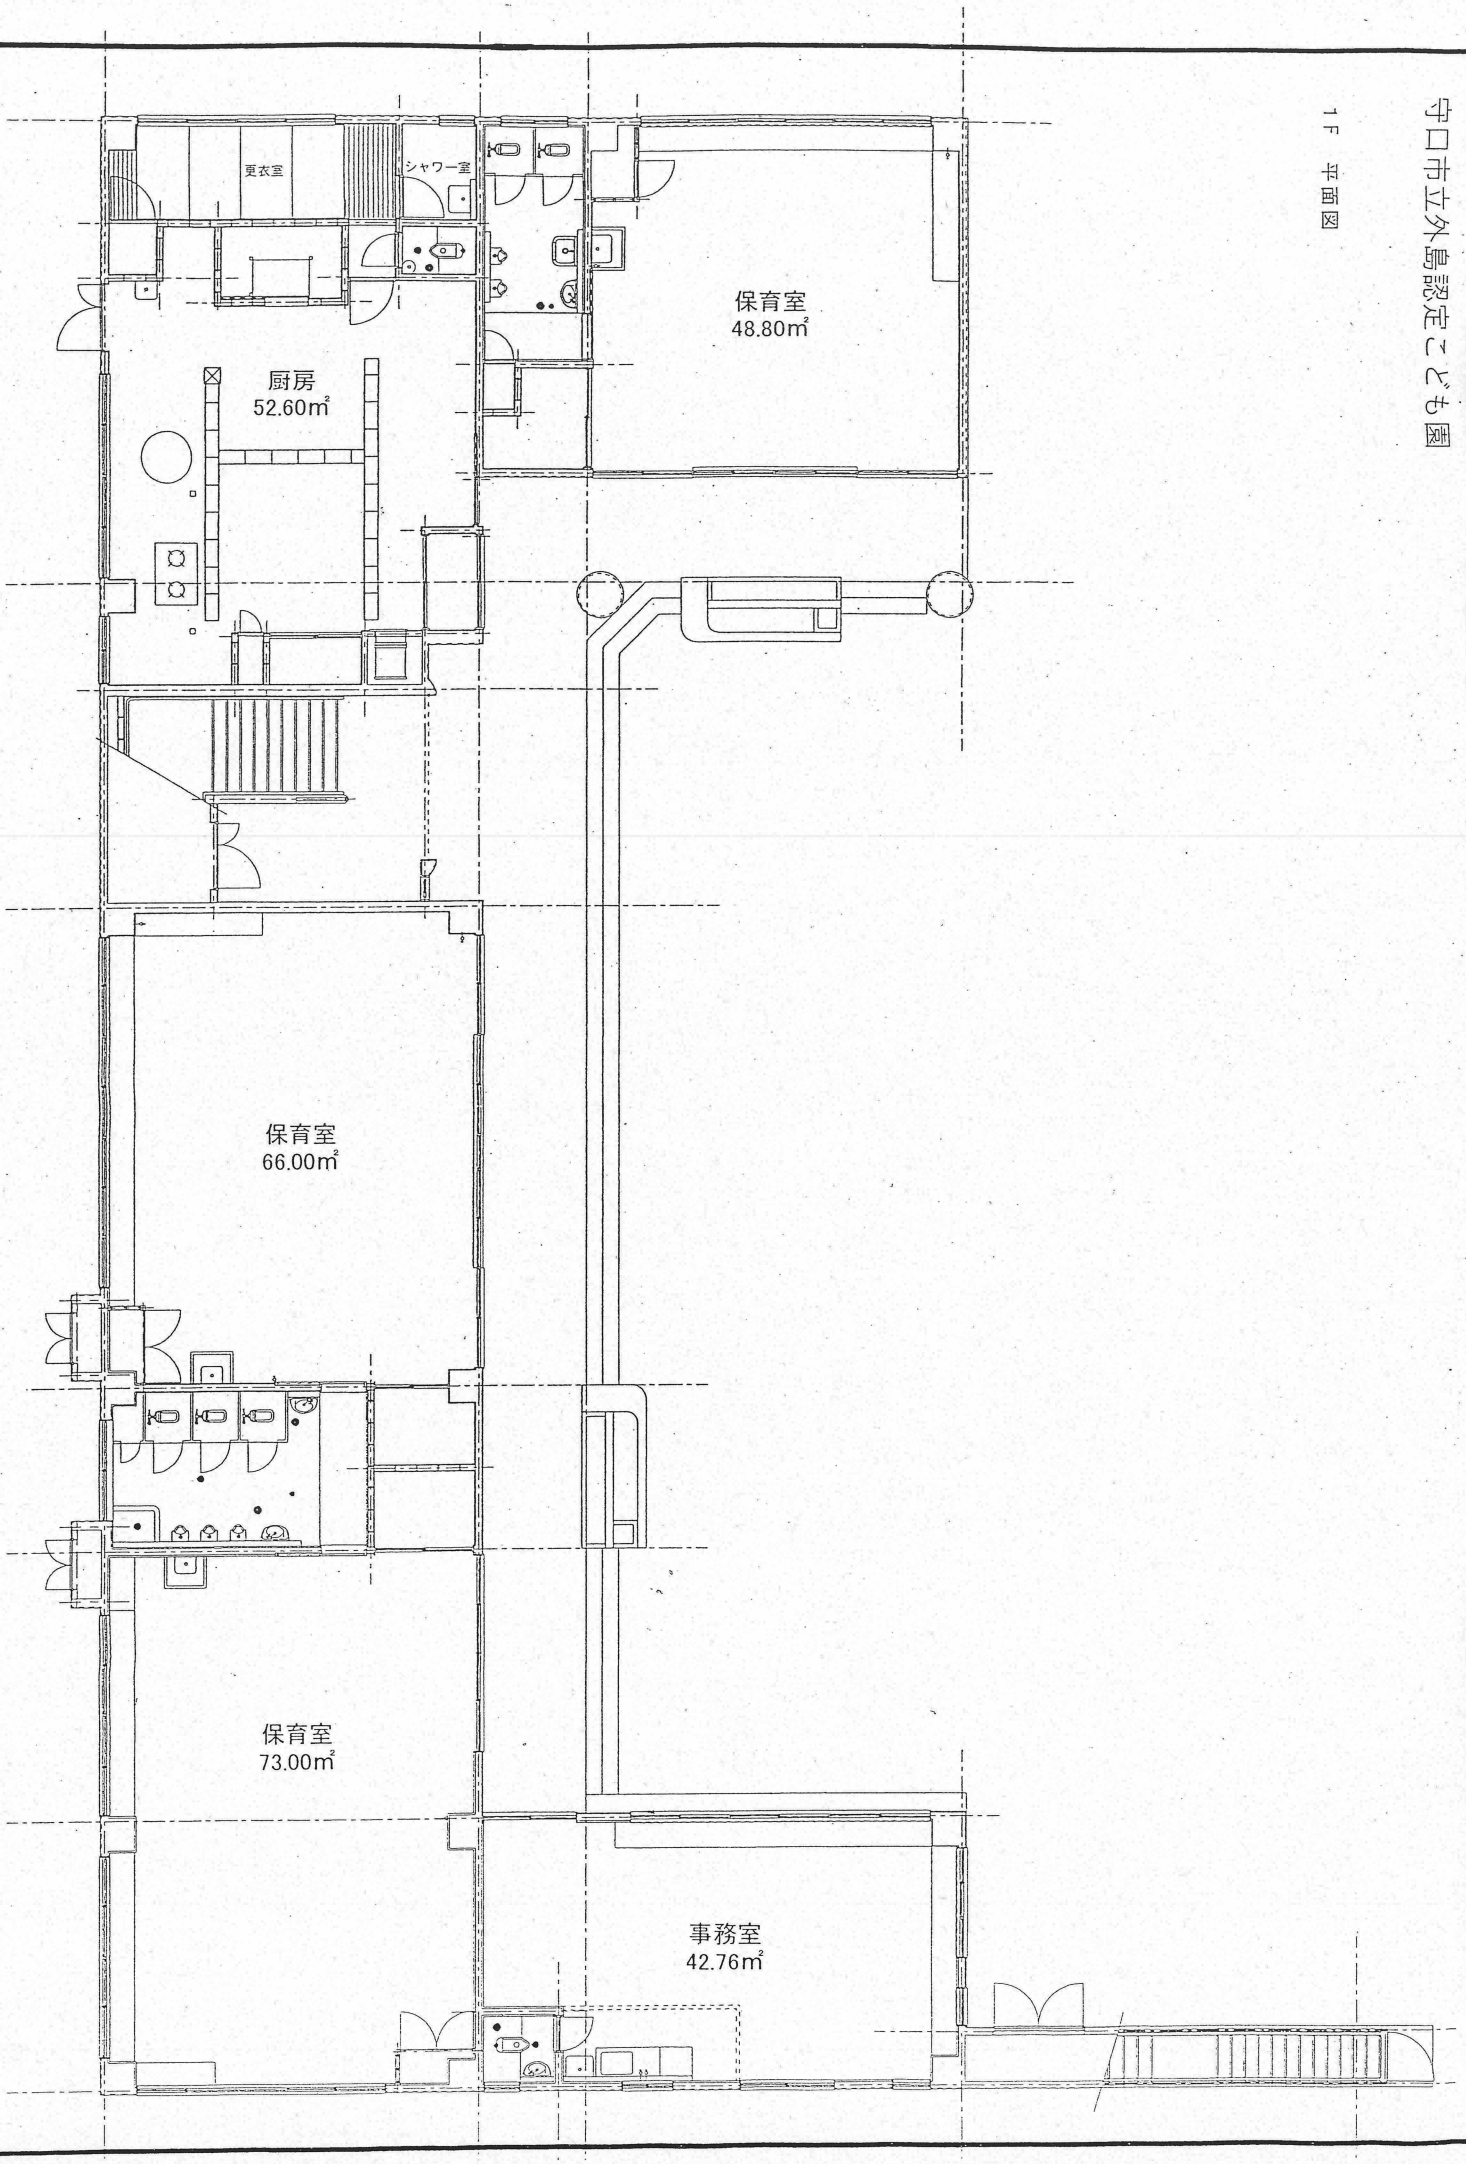

守口市立外島認定こども園
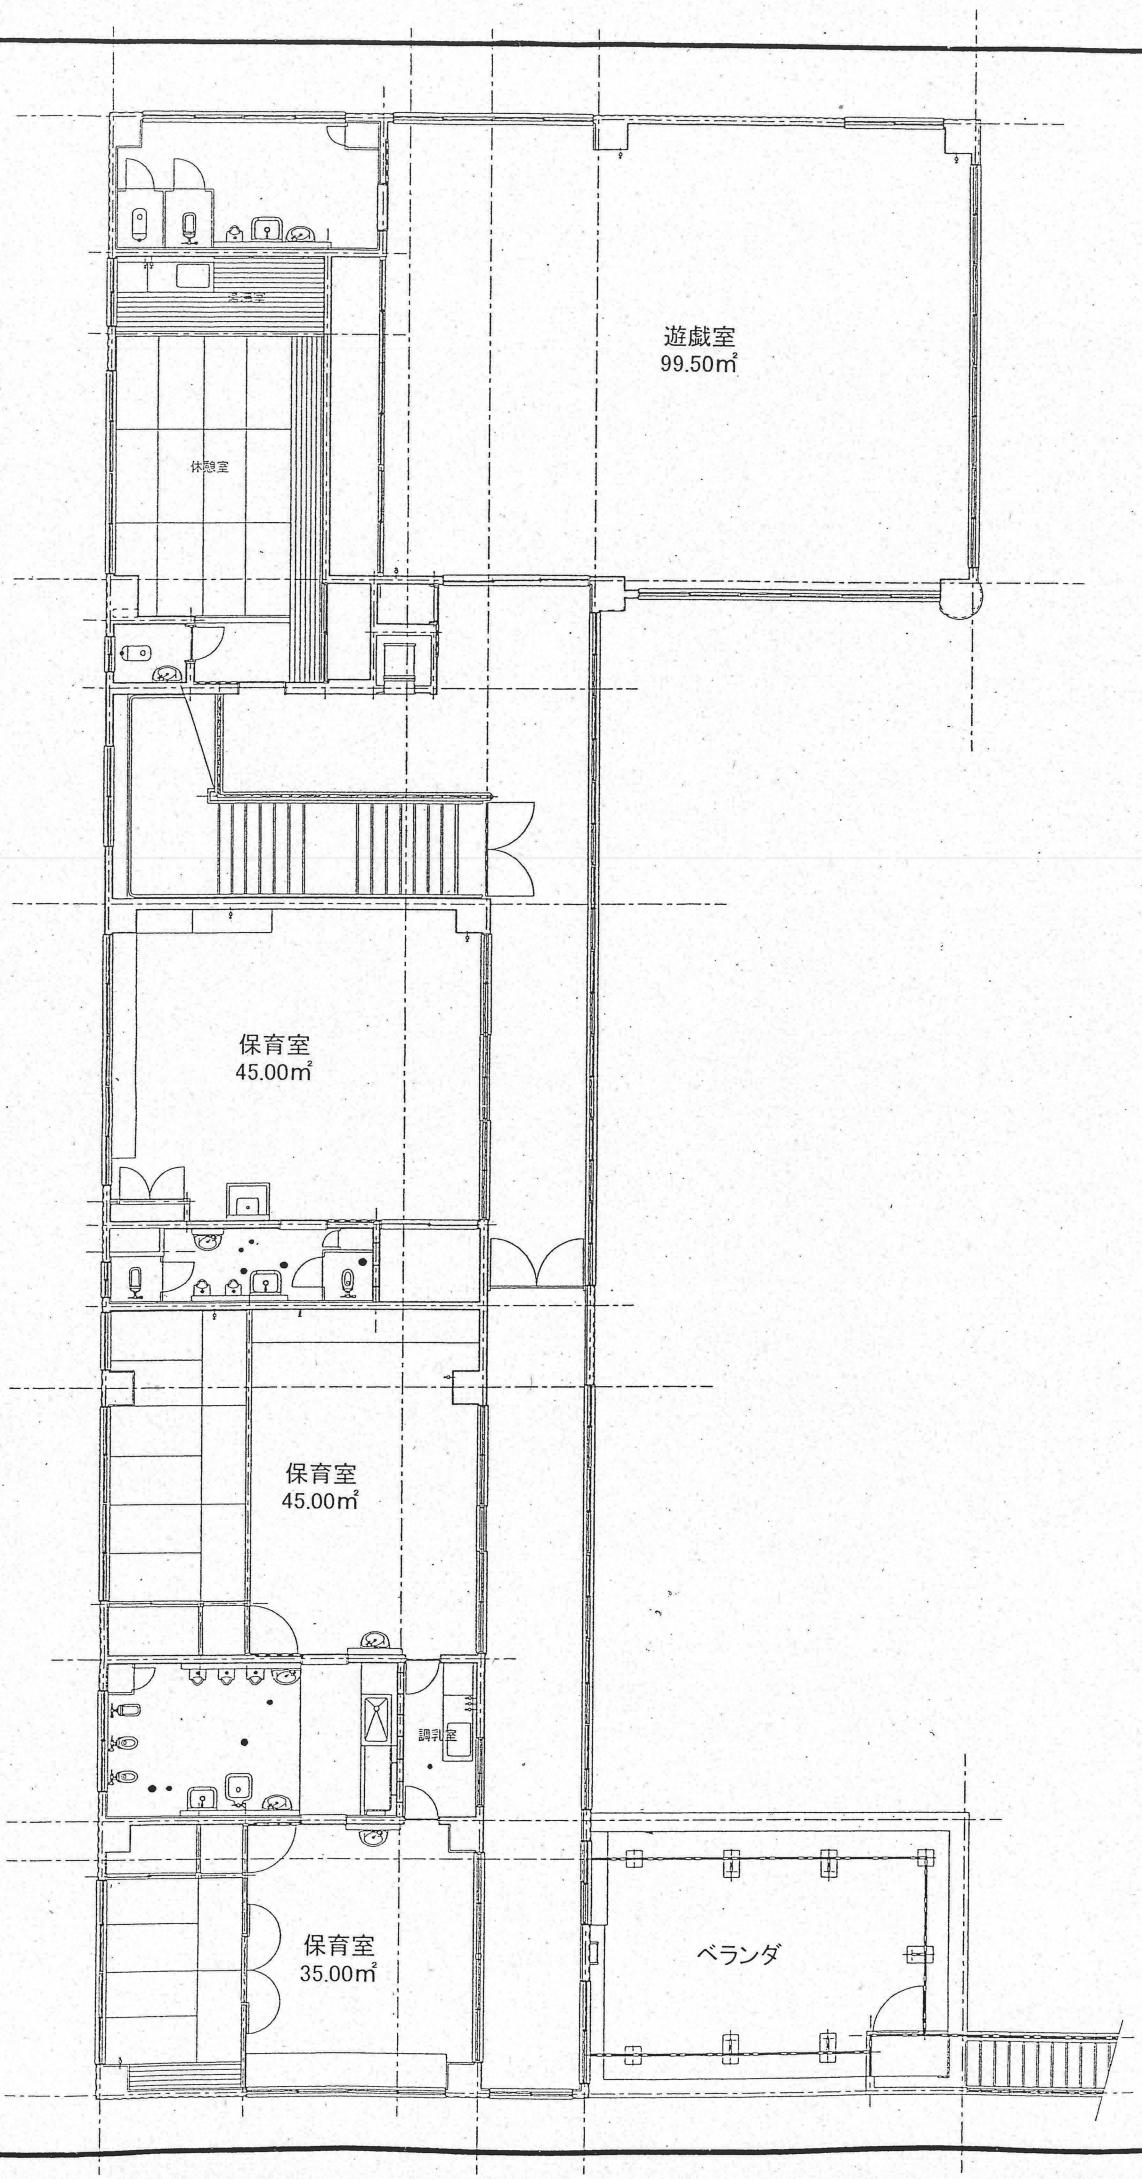
2F　平面図