※印刷不可

公用

登記年月日：昭和56年8月25日

2560036

地積測量図

地番	2-9
土地の所在	守口市外島町 (2/2)

バンゴウ	テイヘン	スイセン	セキ
1	38.000	1.828	69.464000
2	37.668	21.587	813.139116
3	37.668	27.273	1027.319364
4	31.192	9.945	310.204440
5	24.464	4.993	122.148752
6	23.343	3.840	89.637120
7	35.376	0.891	31.520016
	バイメンセキ		2463.432808
	メンセキ		1231.716404

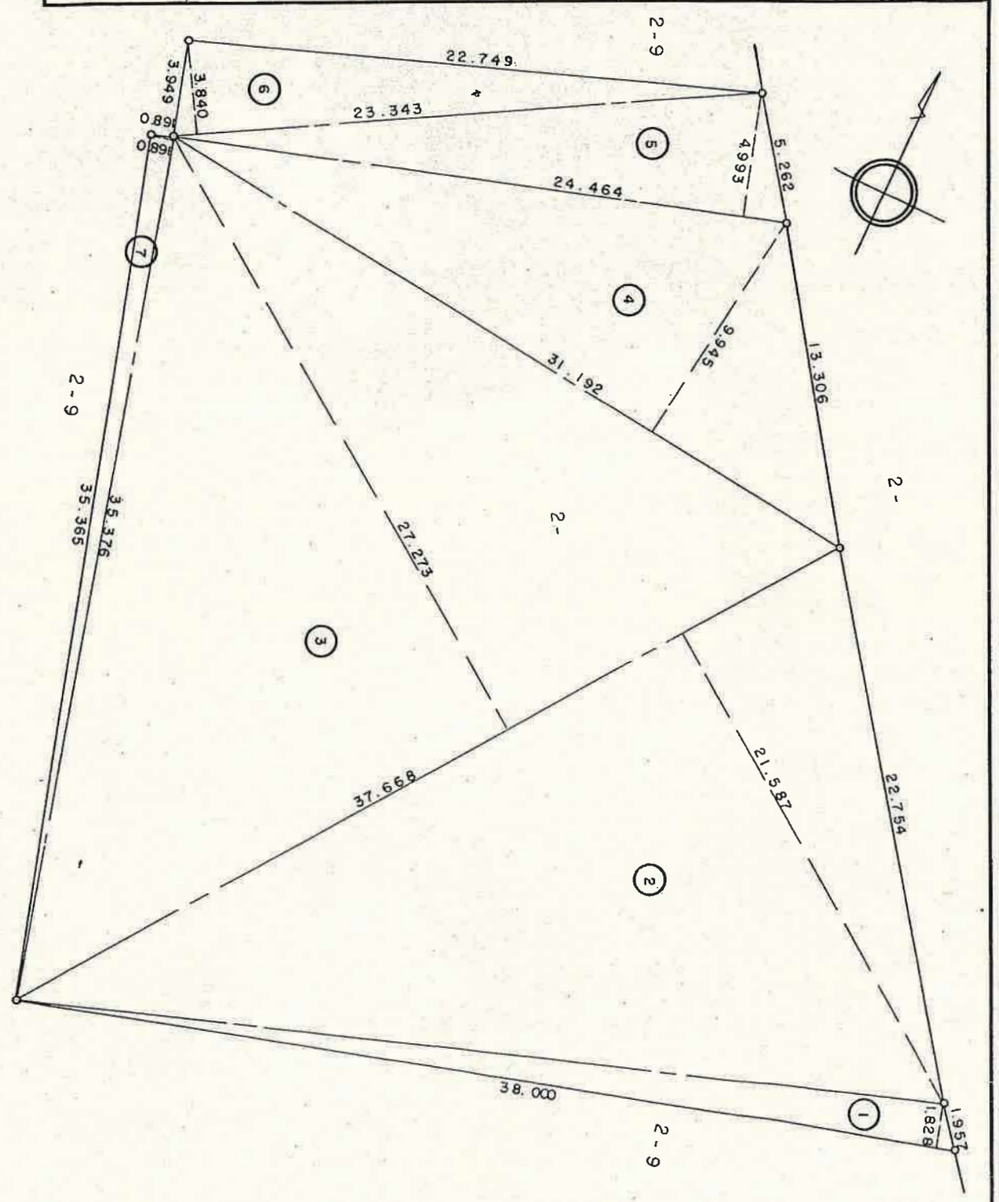

ザンチ

2-9

26594.150487-1231.716404=25362.434083

作製者	登録番号 S54－1339 土地家屋調査士 測量士 図師雄二 (昭和 56 年 8 月 14 日作製)	
申請人	東京都千代田区九段北一丁目14番6号 日本住宅公団不動産登記嘱託役員 理事 松下良	縮尺 1/250

これは図面に記録されている内容を証明した書面である。
令和5年12月11日 大阪法務局守口出張所
登記官 高井幸治

請求番号：4-5