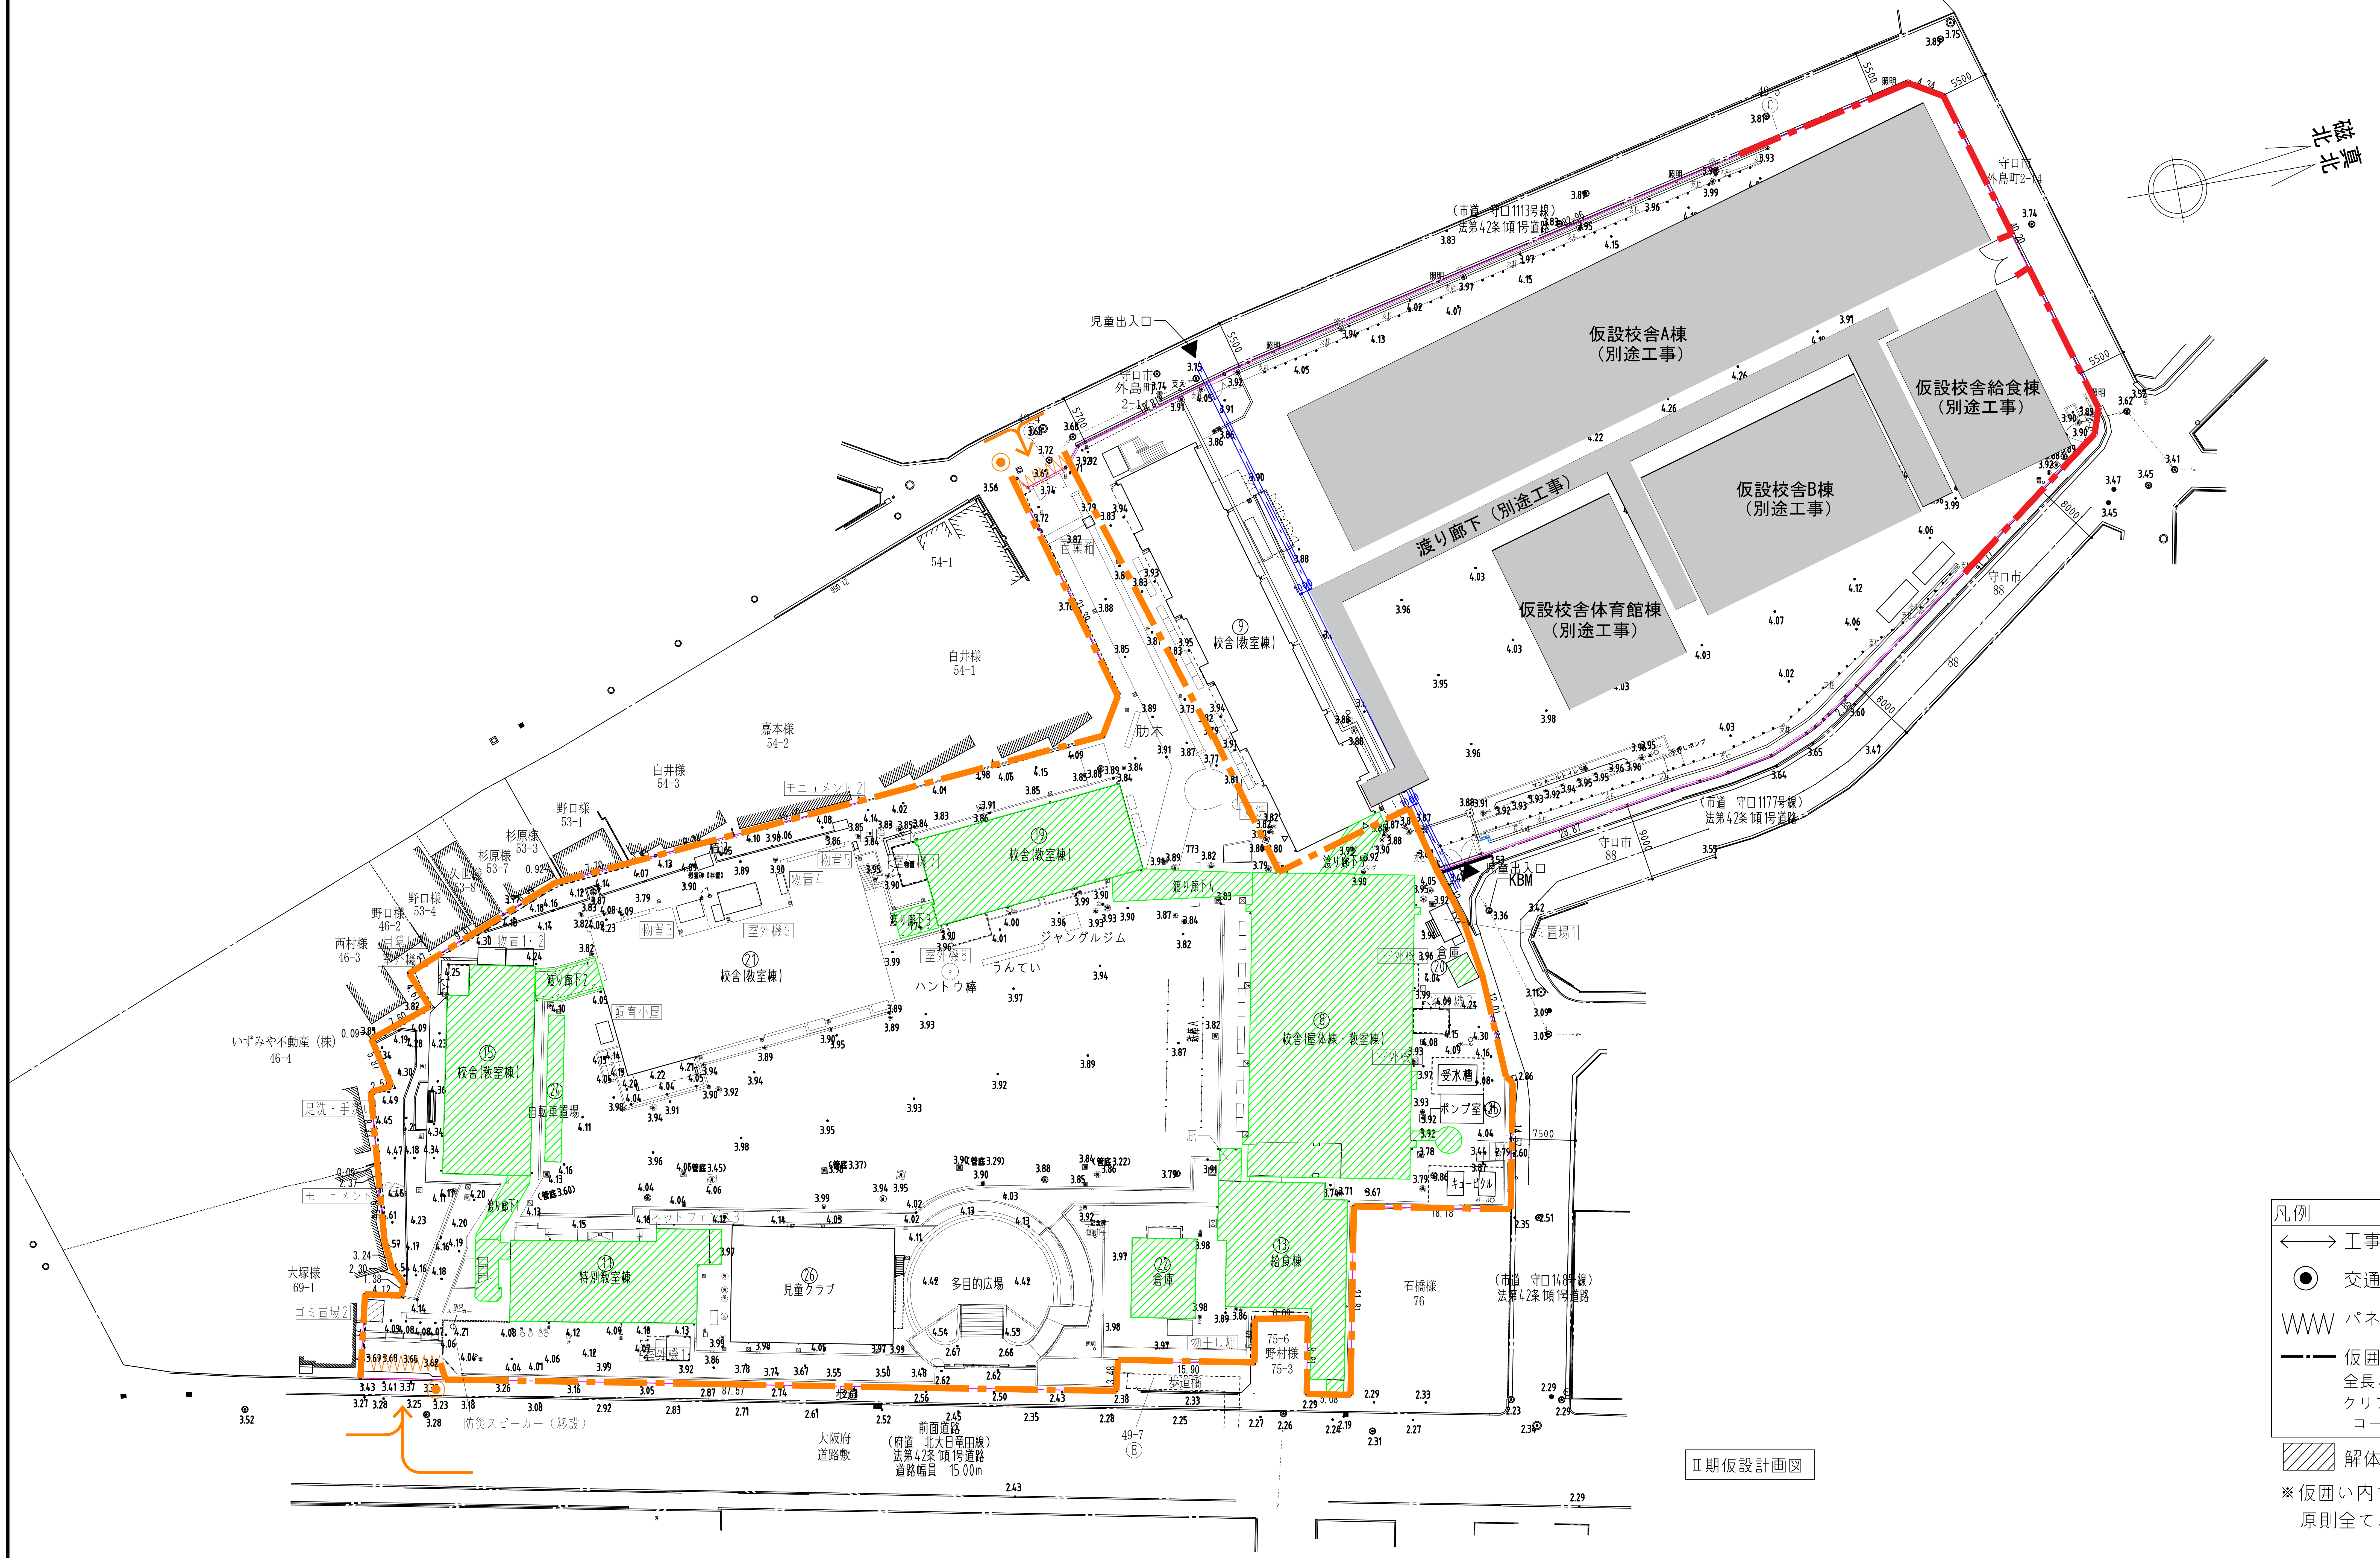
磁北
真北
仮設校舎A棟（別途工事）
仮設校舎給食棟（別途工事）
仮設校舎B棟（別途工事）
仮設校舎体育館棟（別途工事）
渡り廊下（別途工事）
（市道 守口1113号線）法第42条1項1号道路
（市道 守口1177号線）法第42条1項1号道路
（市道 守口14号線）法第42条1項1号道路
児童出入口
KBM
守口市外島町2-14
守口市88
⑨ 校舎(教室棟)
⑲ 校舎(教室棟)
㉑ 校舎(教室棟)
⑮ 校舎(教室棟)
⑧ 校舎(屋体棟・教室棟)
⑪ 特別教室棟
㉖ 児童クラブ
⑬ 給食棟
㉒ 倉庫
㉔ 自転車置場
⑳ 倉庫
多目的広場
ジャングルジム
うんてい
ハントウ棒
肋木
受水槽
ポンプ室
キュービクル
渡り廊下1
渡り廊下2
渡り廊下3
渡り廊下4
室外機
物置
飼育小屋
ゴミ置場1
ゴミ置場2
モニュメント
足洗・手
ネットフェンス
物干し棚
歩道橋
防災スピーカー（移設）
白井様 54-1
嘉本様 54-2
白井様 54-3
野口様 53-1
杉原様 53-3
杉原様 53-7
久世様 53-8
野口様 53-4
野口様 46-2
西村様 46-3
いずみや不動産（株）46-4
大塚様 69-1
石橋様 76
75-6 野村様 75-3
大阪府道路敷
前面道路（府道 北大日竜田線）法第42条1項1号道路 道路幅員 15.00m
49-7
5500
8000
7500
Ⅱ期仮設計画図

凡例

- ⟷ 工事用車両動線
- ◉ 交通誘導員
- WWW パネルゲート W6000
- —·— 仮囲い：万能鋼板H3.0
  全長465m
  クリアパネル：道路境界側
  コーナー部及び2枚/20m毎
- ▨ 解体施設

※仮囲い内で残置表記のあるもの以外は
原則全て、地中を含めて撤去

SHOWA SEKKEI
株式会社昭和設計

髙木 秀晃
一級建築士 大臣登録第280475号

守口小学校建設工事

[撤去]Ⅱ期仮設計画図

A1 1/400
A3 1/800

No. 005

DEPT. 解

※A3用紙サイズの場合はA1用紙サイズの1/2縮尺とする Printed 2024/03/19