


位置図


旧東コミュニティセンター外土地



地形図は令和2年に作成したものです。守口市都市・交通計画課

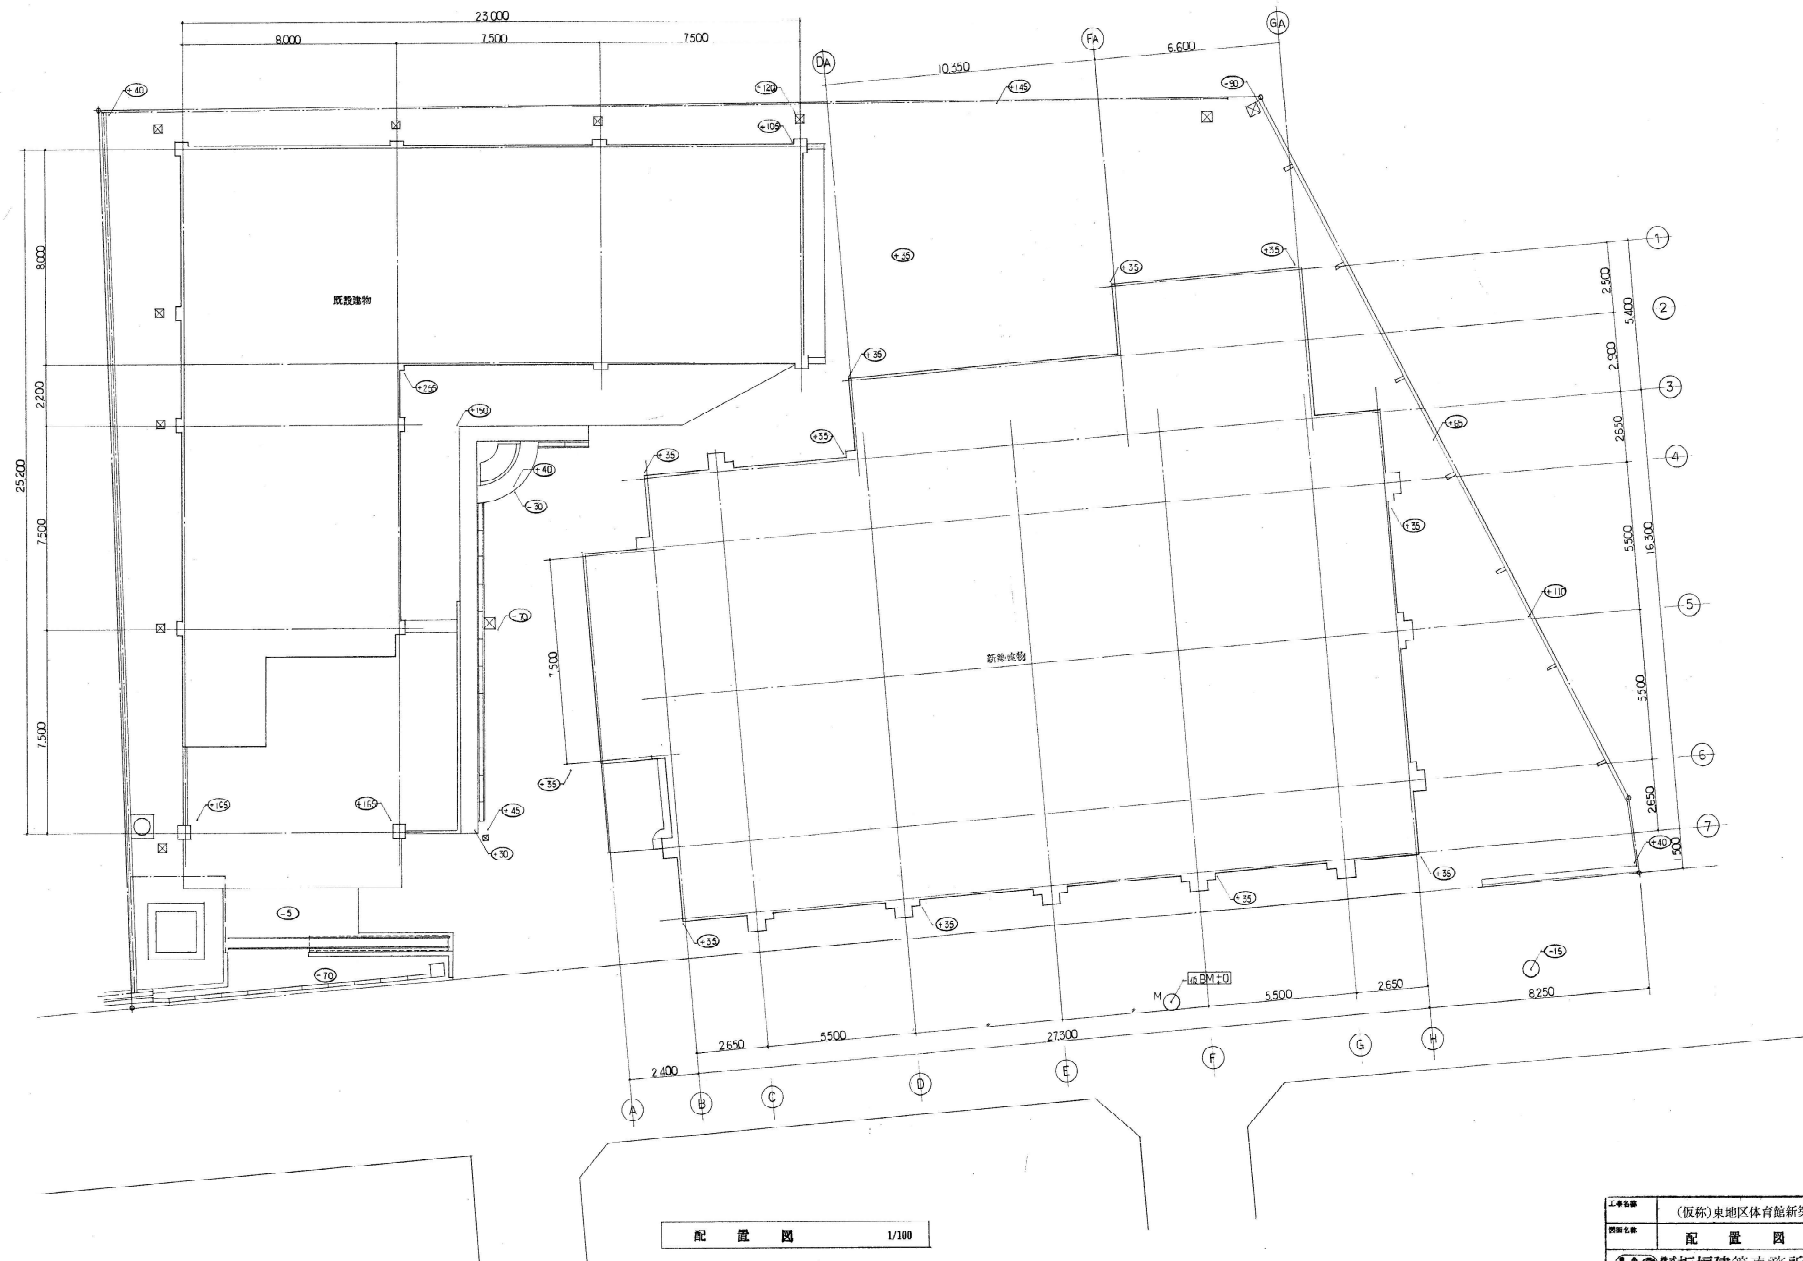


上巻巻頭	(仮称)東地区体育館新築工事	
図面名称	配置図	縮尺 1/100
IAO 岩板垣建築事務所 1 横浜市中区西町 1 番 12 号 大塚町事務所 大塚町 4 丁目 7 番 23 号 045-331-7535		図面番号 A-7

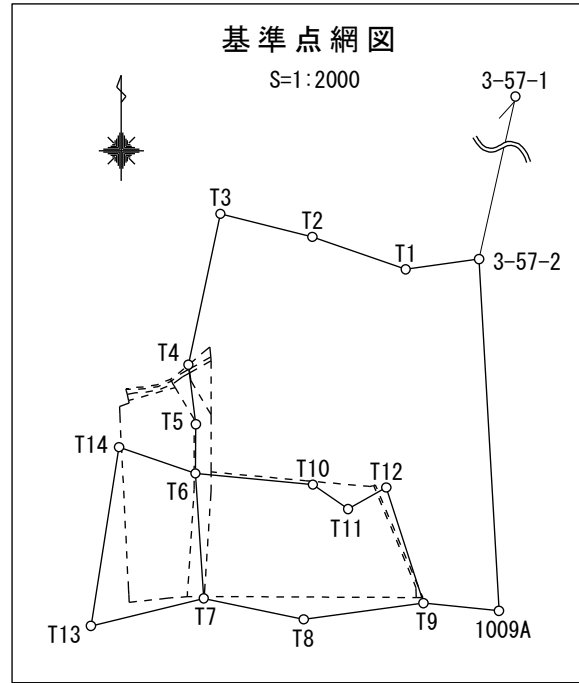

基準点座標一覧表				
点名	標識	X座標	Y座標	
1009A	金属標(街区三角点)	-138339.556	-36302.467	
3-57-1	金属標(3級基準点)	-138154.444	-36287.143	
3-57-2	金属標(3級基準点)	-138246.502	-36307.732	
T1	金属板(新設点)	-138249.217	-36327.165	
T2	金属板(新設点)	-138240.619	-36351.874	
T3	金属板(新設点)	-138234.530	-36376.216	
T4	金属板(新設点)	-138274.468	-36384.672	
T5	金属板(新設点)	-138290.213	-36382.665	
T6	金属板(新設点)	-138303.217	-36382.801	
T7	金属板(新設点)	-138336.297	-36380.602	
T8	金属板(新設点)	-138341.826	-36354.162	
T9	金属板(新設点)	-138337.533	-36322.461	
T10	金属板(新設点)	-138306.170	-36351.729	
T11	金属板(新設点)	-138312.650	-36342.408	
T12	金属板(新設点)	-138306.953	-36332.284	
T13	金属板(新設点)	-138343.561	-36410.434	
T14	金属板(新設点)	-138296.269	-36403.005	

境界確定図 S=1:250

所在:守口市大久保町五丁目157番2、同番3、同番4、同番5、
160番1、同番3、
180番2、同番3、同番4、
324番1、同番2、同番3

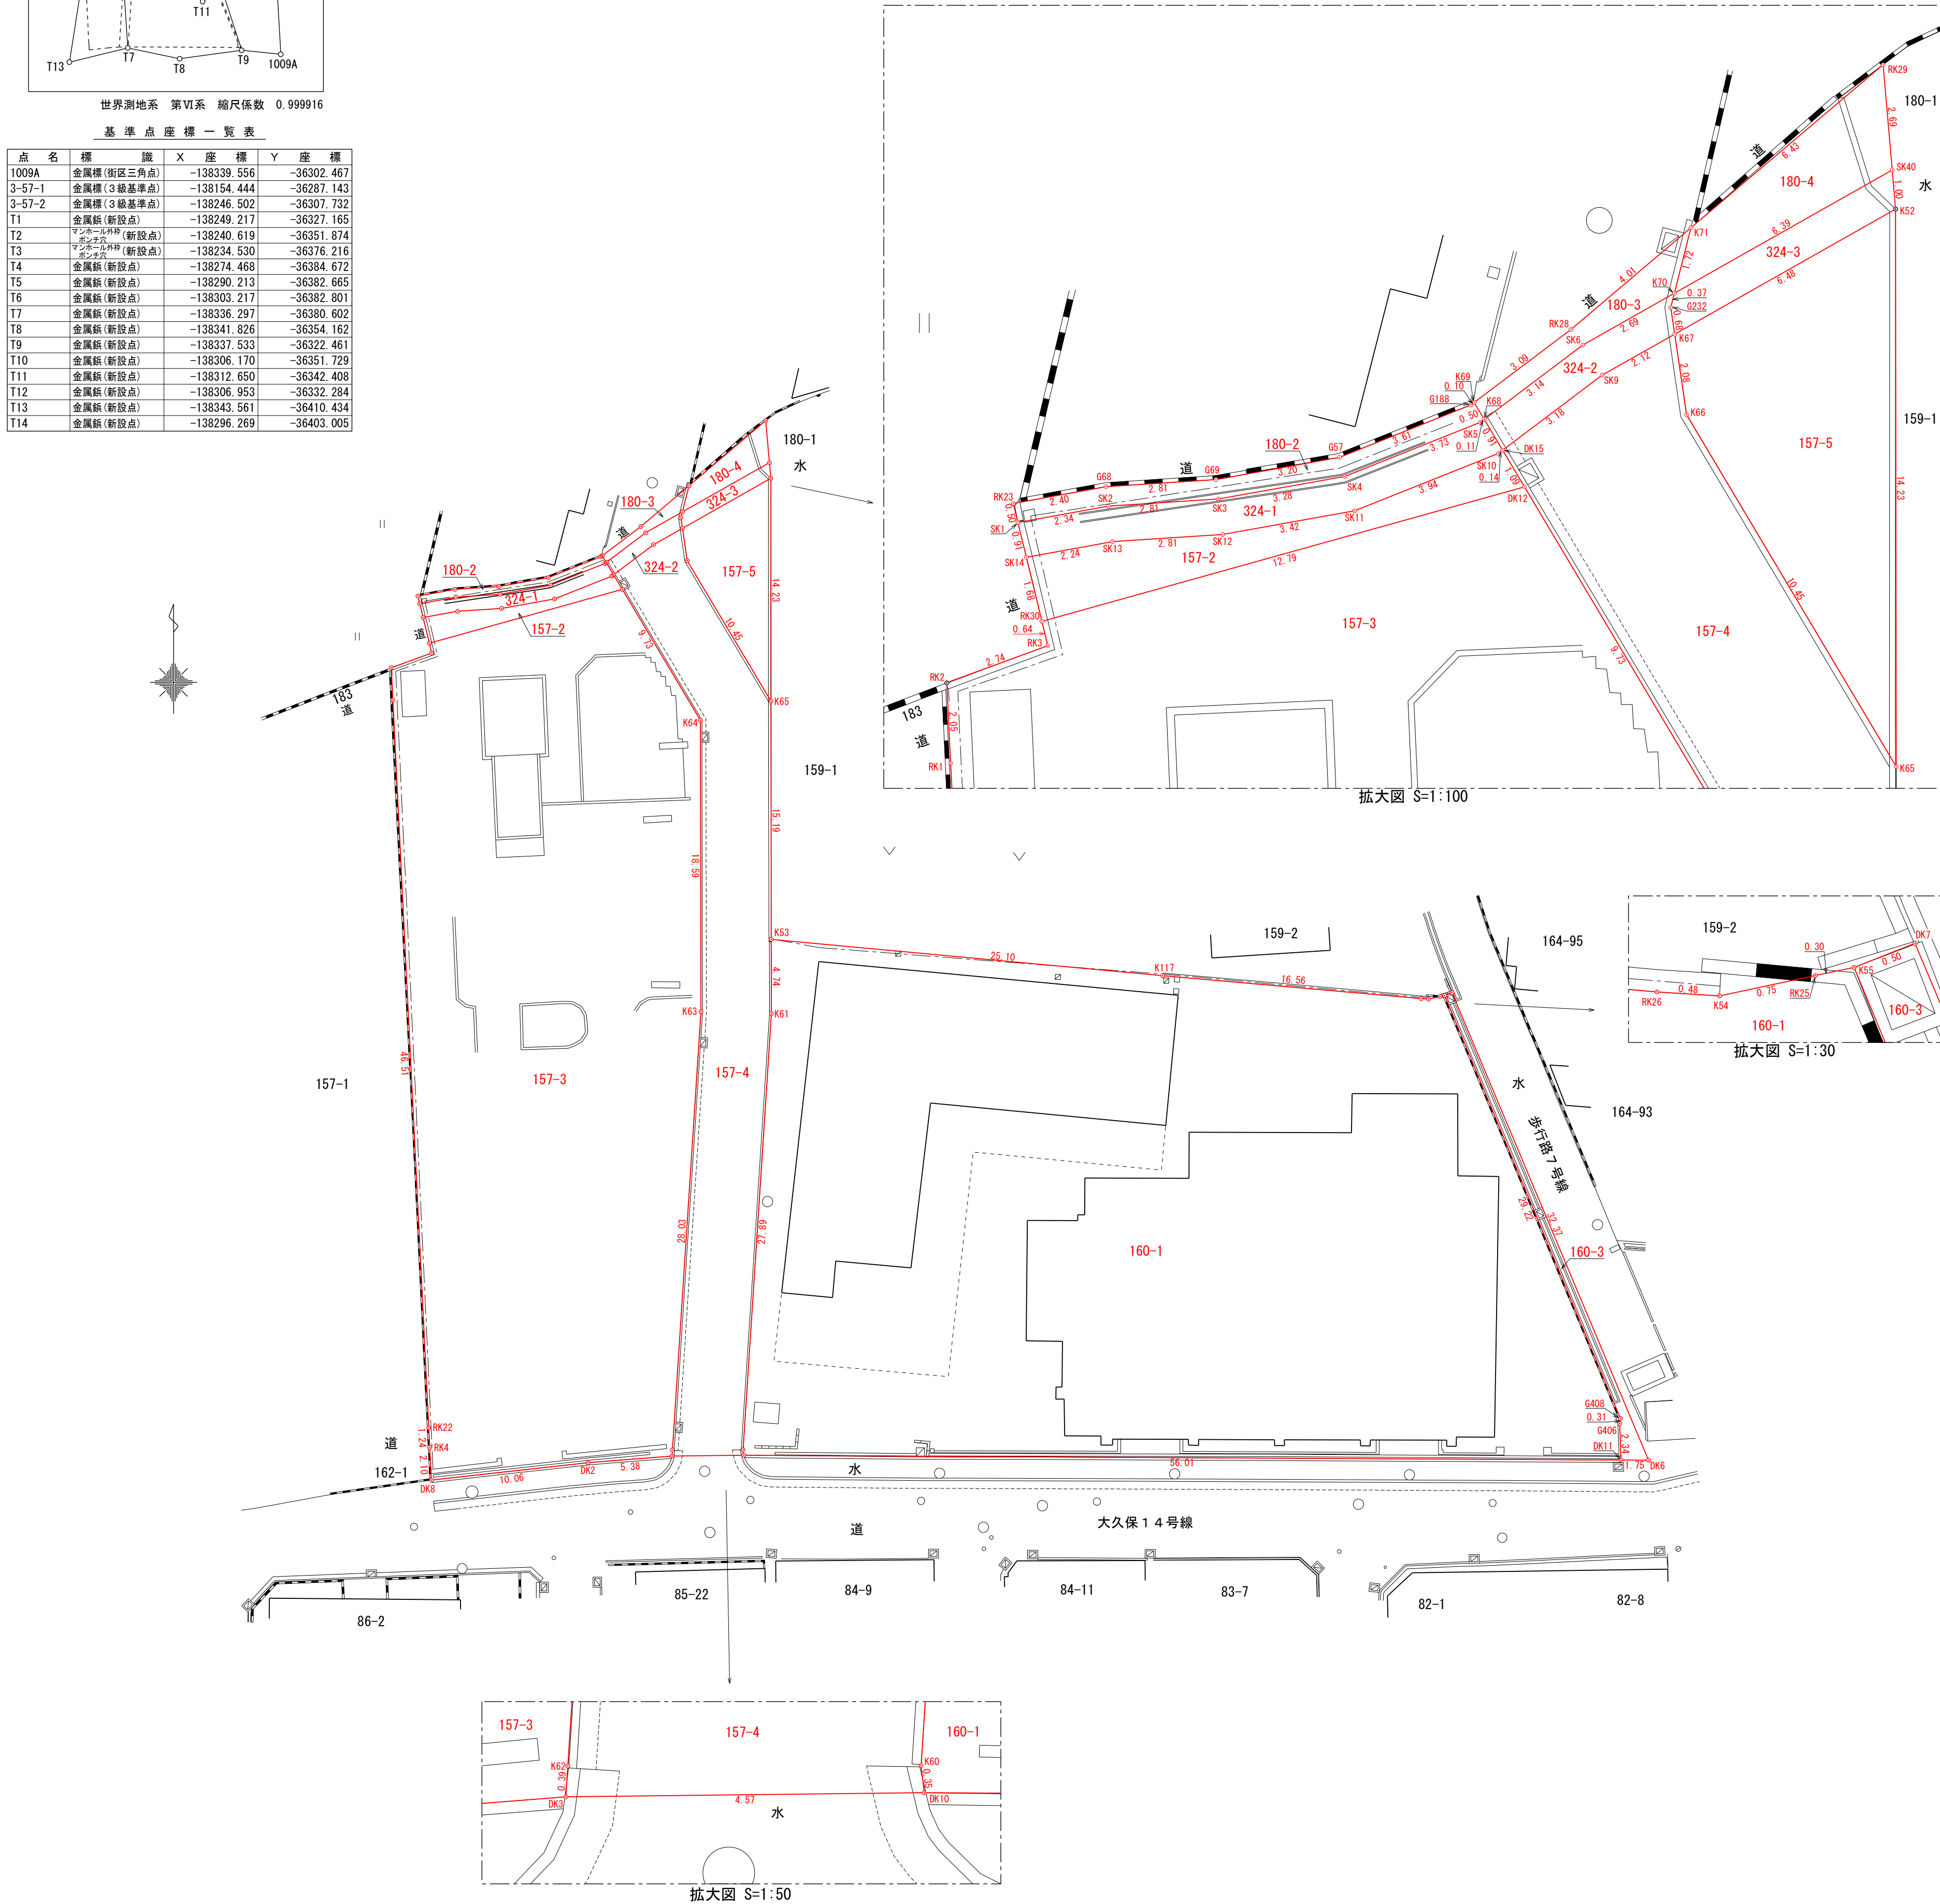

地番		157-2		
測点	標 識	Xn	Yn	(Xn+1 - Xn-1) Yn
RK30	新設金属標	-138283.929	-36400.462	-65448.030676
DK12	新設金属標	-138280.494	-36388.137	-159088.934964
DK15		-138279.557	-36388.695	-31003.168140
SK10		-138279.642	-36388.807	56366.262043
SK11		-138281.106	-36392.472	75259.632096
SK12		-138281.710	-36395.846	28607.134956
SK13		-138281.892	-36398.653	21184.016946
SK14	新設金属標	-138282.292	-36400.859	74148.549783
		倍 面 積	25.461144	
		面 積	12.7305720	
		地 積	12 ㎡	

地番	157-3			
測点	標 識	Xn	Yn	(Xn+1 - Xn-1) Yn
DK8	新設金属標	-138337.356	-36400.334	35672.327320
DK2	新設金属標	-138336.238	-36390.330	-56150.279190
DK3	新設金属標	-138335.813	-36384.963	-29690.129808
K62	新設金属標	-138335.422	-36384.939	-1032095.179674
K63	新設金属標	-138307.447	-36383.125	-1694252.981875
K64	新設金属標	-138288.855	-36383.157	-980635.230621
DK12	新設金属標	-138280.494	-36388.137	-179247.962862
RK30	新設金属標	-138283.929	-36400.462	147676.674334
RK3	新設金属標	-138284.551	-36400.311	57075.687648
RK2	新設金属標	-138288.497	-36402.893	109172.276107
RK1	新設金属標	-138287.550	-36402.792	176045.051088
RK22	新設金属標	-138334.011	-36400.499	1736595.006292
RK4		-138335.258	-36400.438	121759.465110
		倍 面 積		1924.723869
		面 積		962.3619345
		地 積		962 m ²

地番	157-4			
測点	標 識	Xn	Yn	(Xn+1 - Xn-1) Yn
DK3	新設金属標	-138335.813	-36384.963	12370.887420
DK10	新設金属標	-138335.762	-36390.387	-14552.154900
K60	新設金属標	-138335.413	-36390.428	-1025309.602224
K61	新設金属標	-138307.579	-36378.824	-1185288.327168
K53	新設金属標	-138302.831	-36378.629	-725498.998147
K65		-138287.636	-36378.644	-879526.475988
K66	新設金属標	-138278.654	-36383.994	-401788.445742
K67		-138276.593	-36384.300	-36857.295900
SK9	新設金属標	-138277.641	-36386.153	-107848.557492
DK15		-138279.557	-36388.695	-103816.946835
DK12	新設金属標	-138280.494	-36388.137	338336.897826
K64	新設金属標	-138288.855	-36383.157	980635.230621
K63	新設金属標	-138307.447	-36383.125	1694252.981875
K62	新設金属標	-138335.422	-36384.939	1032095.179674
		倍 面 積	535.381674	
		面 積	267.6908370	
		地 積	267	m ²

地番		157-5		
測点	標 識	Xn	Yn	(Xn+1 - Xn-1)Yn
K65		-138287.636	-36378.644	-191097.016932
K52	新設金属標	-138273.401	-36378.558	-401729.520294
K67		-138276.593	-36384.300	191126.727900
K66	新設金属標	-138278.654	-36383.994	401788.445742
		倍面積	88.636416	
		面積	44.3182080	
		地積	44	m ²

地番	160-1			
測点	標 識	Xn	Yn	(Xn+1 - Xn-1)Yn
DK10	新設金属標	-138335.762	-36390.387	23938.294646
DK11	新設金属標	-138336.071	-36324.371	-73811.121872
G406	新設金属標	-138333.730	-36324.461	-96368.795033
G408	新設金属標	-138333.418	-36324.417	-991874.530602
K55	新設金属標	-138306.424	-36335.628	-978554.797668
RK25	新設金属標	-138306.487	-36335.926	7921.231868
K54	新設金属標	-138306.642	-36336.660	4542.082500
RK26	新設金属標	-138306.612	-36337.140	-54069.664320
K117	新設金属標	-138305.154	-36353.636	-137453.097716
K53	新設金属標	-138302.831	-36378.629	88218.175325
K61	新設金属標	-138307.579	-36378.824	1185288.327168
K60	新設金属標	-138335.413	-36390.428	1025309.602324
		倍 面 積	3085.706620	
		面 積	1542.8533100	
		地 積	1542.85 m ²	

地番	160-3			
測点	標 識	Xn	Yn	(Xn+1 - Xn-1) Yn
DK11	新設金属標	-138336.071	-36324.371	85398.596221
DK6	新設金属標	-138336.081	-36322.618	-1083540.017558
DK7	新設金属標	-138306.240	-36335.162	-1077591.899434
K55	新設金属標	-138306.424	-36335.628	987529.697784
G408	新設金属標	-138333.418	-36324.417	991874.530602
G406	新設金属標	-138333.730	-36324.461	96368.795033
		倍 面 積		39.702648
		面 積		19.8513240
		地 積		19.85 m ²

地番		180-2			
測点	標識		Xn	Yn	(Xn+1 - Xn-1) Yn
SK1	新設金属標		-138281.406	-36401.074	2475.273032
SK2			-138280.987	-36398.764	-21875.657164
SK3			-138280.805	-36395.956	-27697.322516
SK4			-138280.226	-36392.724	-71438.917212
SK5			-138278.842	-36389.258	-52946.370390
K68	新設金属標		-138278.771	-36389.163	-18340.138152
K69			-138278.338	-36389.421	13427.696349
G188			-138278.402	-36389.506	51090.866424
G57			-138279.742	-36392.862	69328.402110
G69			-138280.307	-36396.016	27187.823952
G68			-138280.489	-36398.825	22276.080900
RK23			-138280.919	-36401.192	33379.893064
			倍面積	12.237699	
			面積	6.11188495	
			地積	6.11 m ²	

地番	180-3			
測点	標 識	Xn	Yn	(Xn+1 - Xn-1) Yn
K68		-138278.771	-36389.163	-53237.345469
SK6	新設金属標	-138278.877	-36386.649	-117201.396429
K70		-138275.550	-36384.307	-109080.152386
K71	新設金属標	-138273.877	-36383.886	33655.094550
RK28	新設金属標	-138276.475	-36386.950	162322.183950
K69	新設金属標	-138278.338	-36389.421	83550.110616
		倍 面 積		8.494832
		面 積		4.2474160
		地 積		4.24 m ²

地番		180-4		
測点	標 識	Xn	Yn	(Xn+1 - Xn-1)Yn
K70		-138275.550	-36384.307	-53594.084211
SK40		-138272.404	-36378.745	-212253.598330
RK29	新設金属標	-138269.716	-36378.978	53586.234594
K71	新設金属標	-138273.877	-36383.886	212263.500924
		倍面積		22.142977
		面積		11.0714885
		地 積		11 m ²

地番	324-1			
測点	標 識	Xn	Yn	(Xn+1 - Xn-1)Yn
SK14	新設金属標	-138282.292	-36400.859	17690.817474
SK13		-138281.892	-36398.653	-21184.016046
SK12		-138281.710	-36395.846	-28607.134956
SK11		-138281.106	-36392.472	-75259.632096
SK10		-138279.642	-36388.807	-56366.262043
DK15		-138279.557	-36388.695	-31694.553345
K68		-138278.771	-36389.163	-26018.251545
SK5		-138278.842	-36389.258	52946.370390
SK4		-138280.226	-36392.724	71438.917212
SK3		-138280.805	-36395.956	27697.322516
SK2		-138280.987	-36398.764	21875.657164
SK1	新設金属標	-138281.406	-36401.074	47503.401570
			倍 面 積	22.636295
			面 積	11.3181475
			地 積	11 m ²

324-2				
地 番	標 識	Xn	Yn	(Xn+1 - Xn-1)Yn
DK15		-138279.557	-36388.695	-41119.225350
SK9	新設金属標	-138277.641	-36386.153	-107848.557492
K67		-138276.593	-36384.300	-62690.146900
G232	新設金属標	-138275.918	-36384.400	-37948.929200
K70		-138275.550	-36384.307	34819.781799
SK6	新設金属標	-138278.875	-36386.649	117201.396429
K68		-138278.771	-36389.163	97595.735166
		倍	面積	10.052452
		面	積	5.0262260
				5.02 m ²

地番		324-3		
測点	標識	Xn	Yn	(Xn+1 - Xn-1)Yn
K67	新設金属標	-138276.593	-36384.300	-91579.283100
K52		-138273.401	-36378.658	-152390.198362
SK40		-138272.404	-36378.745	78177.923005
K70	新設金属標	-138275.550	-36384.307	127854.454798
G232		-138275.918	-36384.400	37948.929200
		倍面積	11.825541	
		面積	5.9127705	
		地積	5.91 m ²	

図面の種類	境界確定図
所在	守口市大久保町五丁目157番2外11筆
単位	メートル
縮尺	1:250
作成年月日	令和6年5月31日
測量事務所	谷川登記測量事務所
測量士	谷川典子