

# 地積測量図 (1/2)

地番	(A)23-194 (B)23-232 (C)23-233 (D)23-234 (E)23-235 (F)23-236
----	---

土地の所在 守口市南寺方北通2丁目

これは図面に記録されている内容を証明した書面である。  
令和3年11月11日 大阪法務局守口出張所


### 求積表

地番 (A)23-194			
測点名	X座標	Y座標	距離
1157	-141485.449	-39482.182	2.46
1158	-141483.799	-39484.016	7.31
11581	-141484.836	-39491.258	25.68
11572	-141510.254	-39487.547	9.08
11571	-141508.967	-39478.558	23.79
倍面積			458.337473
面積			229.1687365
地積			229.16 m <sup>2</sup>

地番 (B)23-232			
測点名	X座標	Y座標	距離
11571	-141508.967	-39478.558	9.08
11572	-141510.254	-39487.547	0.59
11573	-141510.338	-39488.137	12.76
11603	-141522.962	-39486.231	0.73
11852	-141522.858	-39485.502	8.97
11871	-141521.585	-39476.614	12.76
倍面積			247.562027
面積			123.7810135
地積			123.78 m <sup>2</sup>

地番 (C)23-233			
測点名	X座標	Y座標	距離
11871	-141521.585	-39476.614	8.97
11852	-141522.858	-39485.502	12.81
11851	-141535.529	-39483.601	6.70
1186	-141534.619	-39476.959	2.86
1187	-141532.610	-39474.915	11.15
倍面積			227.246090
面積			113.6230450
地積			113.62 m <sup>2</sup>

地番 (D)23-234			
測点名	X座標	Y座標	距離
11581	-141484.836	-39491.258	7.83
1159	-141485.947	-39499.011	2.75
1160	-141488.209	-39500.591	23.67
11601	-141511.622	-39497.103	9.05
11573	-141510.338	-39488.137	0.59
11572	-141510.254	-39487.547	25.68
倍面積			494.027099
面積			247.0135495
地積			247.01 m <sup>2</sup>

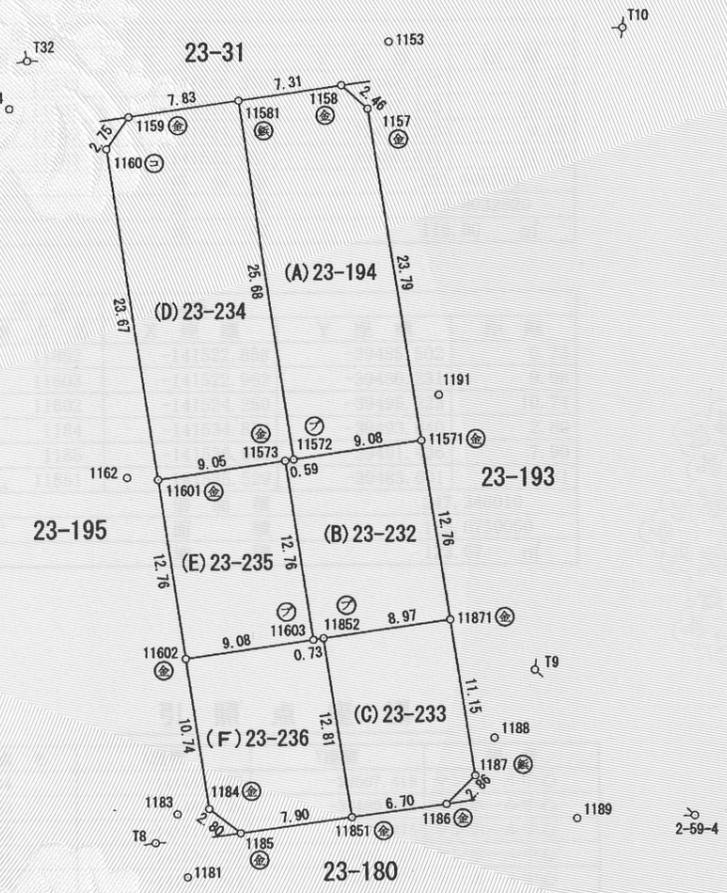

### 引照距離表

境界点	引照点 点間距離	
	1104	1153
11581	16.163	11.349
	1162	1183
11601	2.177	23.652
	1162	1183
11602	13.404	11.011
	1181	1189
11851	12.322	15.867
	1188	1191
11871	8.916	15.838
	1188	1191
11571	21.577	3.438

凡例	
⊕	境界プレート
⊗	金属釘
⊙	コンクリート杭
⊚	プラスチック杭
○	計算点

登記官

大前篤央




平成27年 3月10日測量

作成者 土地家屋調査士	守口市都市整備部建築課 課長 川端和夫 平成 27年 3月 11日作成	申請人 守口市長 西端勝	縮尺 1/500
----------------	---	-----------------	-------------

(大阪土地家屋調査士会)

イ 10-9      ハニ 11-2      ホ 11-5      ト 23-135      リ 23-149      ル 23-81  
 11-1      11-20      23-1      9-5      23-25      つづく

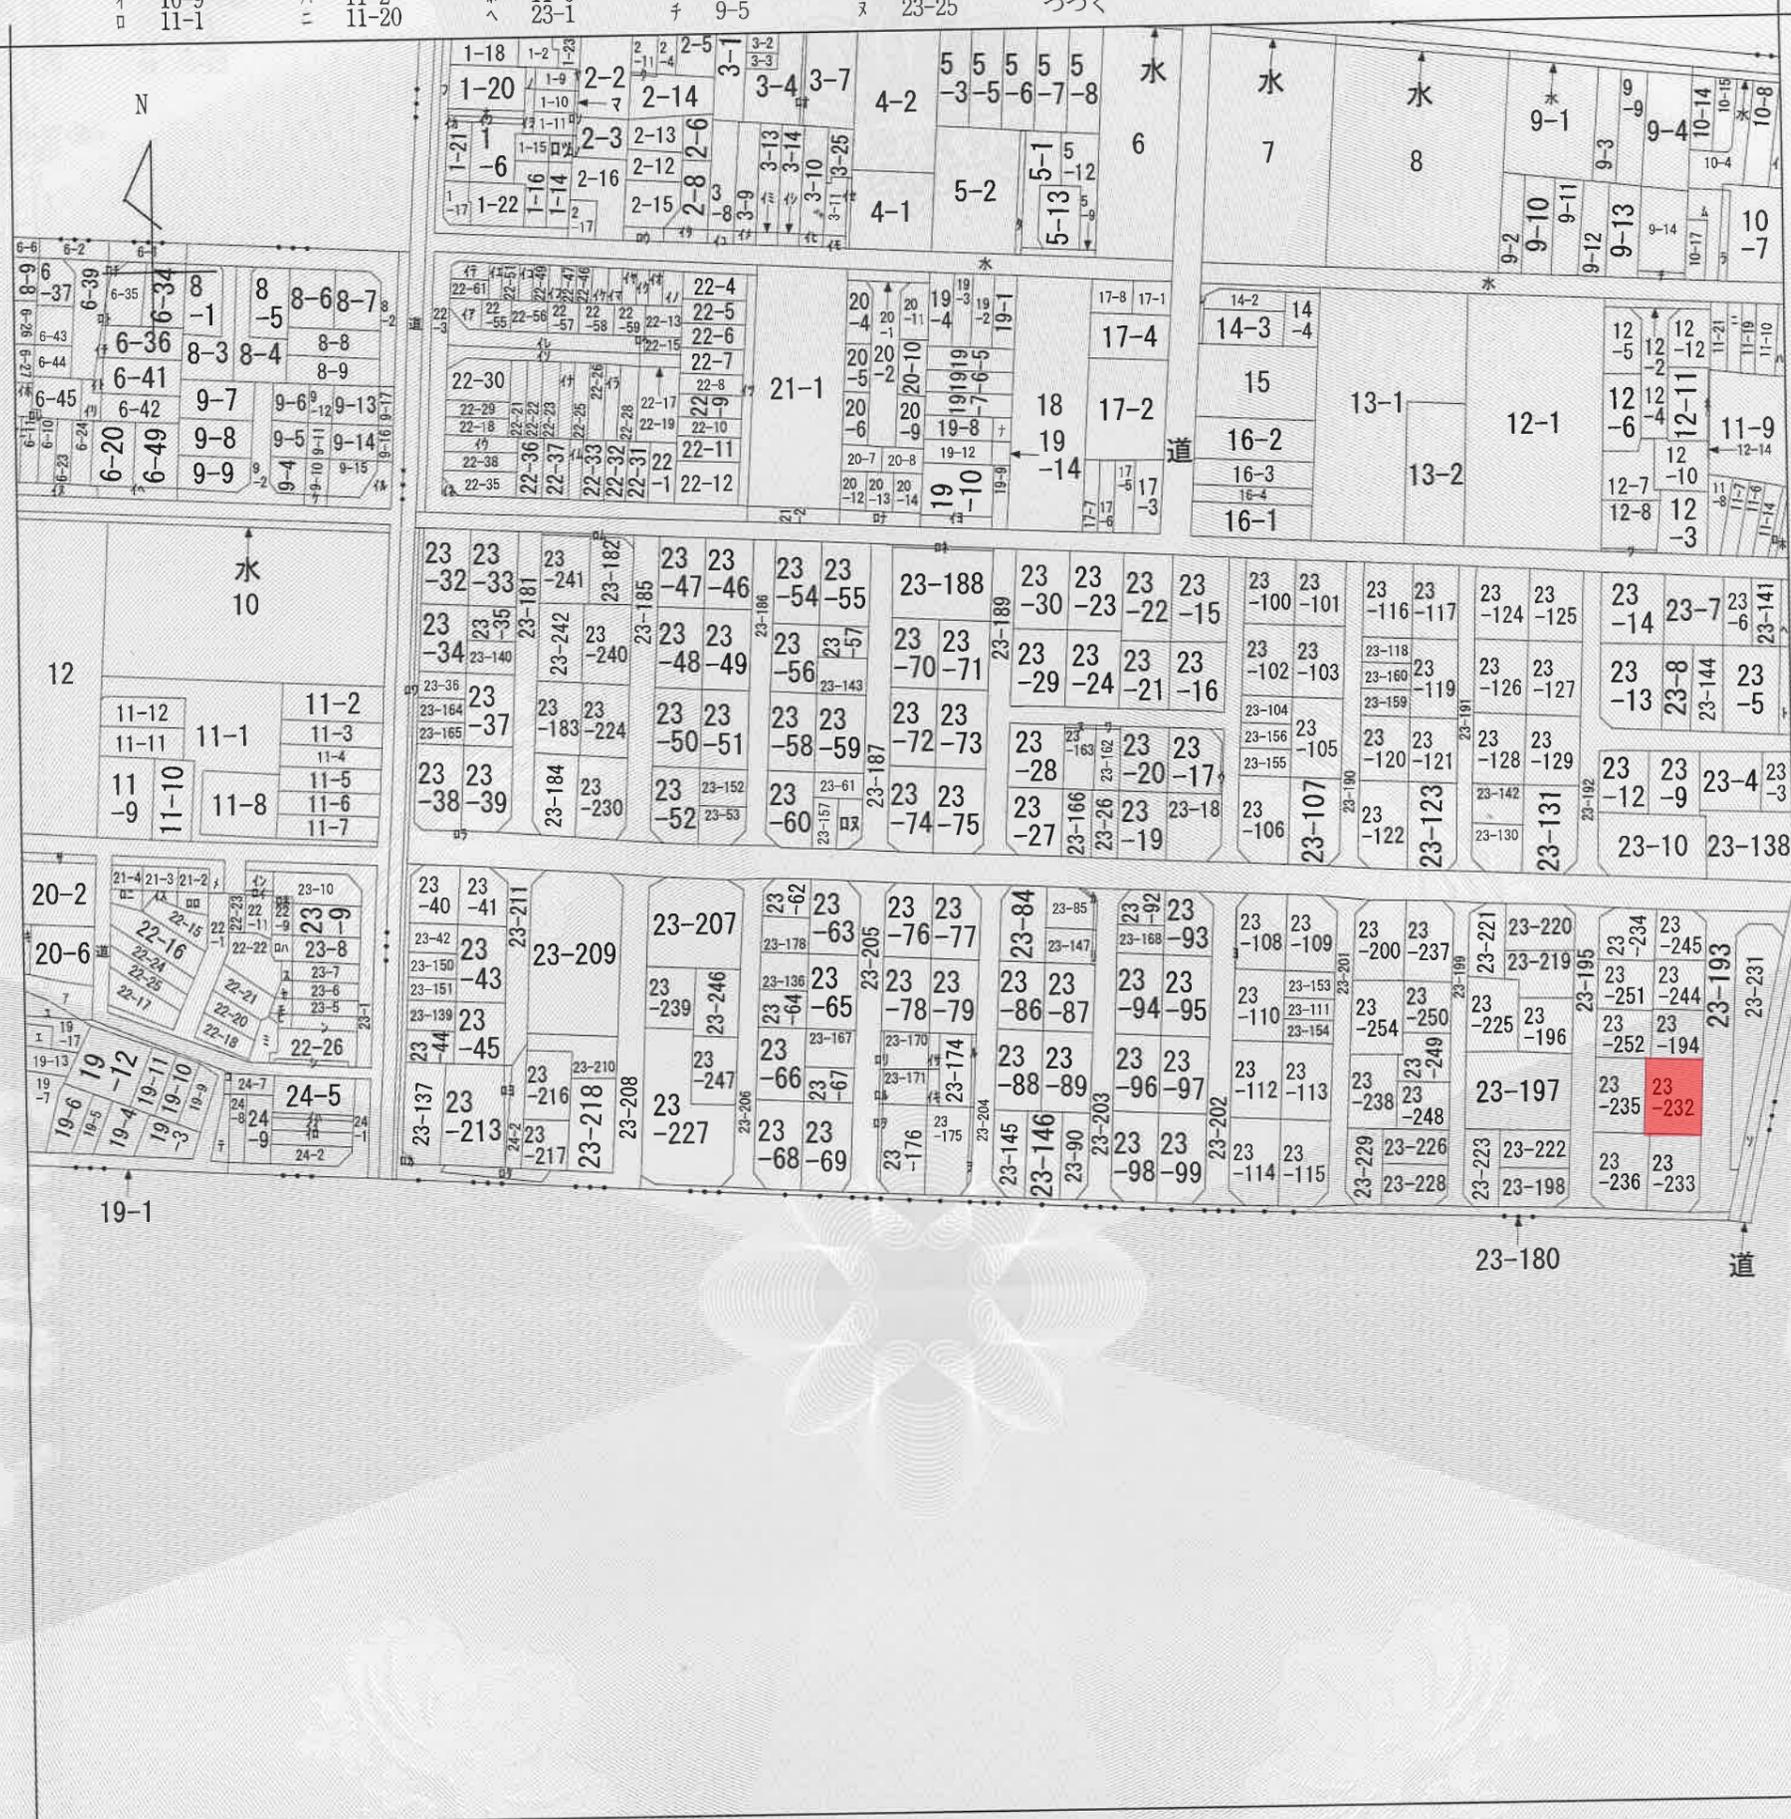

(注) 地図に準ずる図面は、土地の区画を明確にした不動産登記法所定の地図が備え付けられるまでの間、これに代わるものとして備え付けられている図面で、土地の位置及び形状の概略を記載した図面です。

地番区域見出  
 南寺方北通  
 2丁目

請求部	所在	守口市南寺方北通二丁目	地番	23番76			
出力縮尺	縮尺不明	精度区分	座標系番号又は記号	分類	地図に準ずる図面	種類	旧土地台帳附属地図
作成年月日		備付年月日(原図)		補記事項			

これは地図に準ずる図面に記録されている内容を証明した書面である。

令和4年4月1日  
 大阪法務局守口出張所  
 登記官

高井幸治

