

登記年月日：令和4年10月5日

これは図面に記録されている内容を証明した書面である。
令和4年10月26日 大阪法務局守口出張所

大阪法務局守口出張所

登記官




高井幸治



地番	32-1~32-4
----	-----------

地積測量図

土地の所在	守口市南寺方南通三丁目
-------	-------------

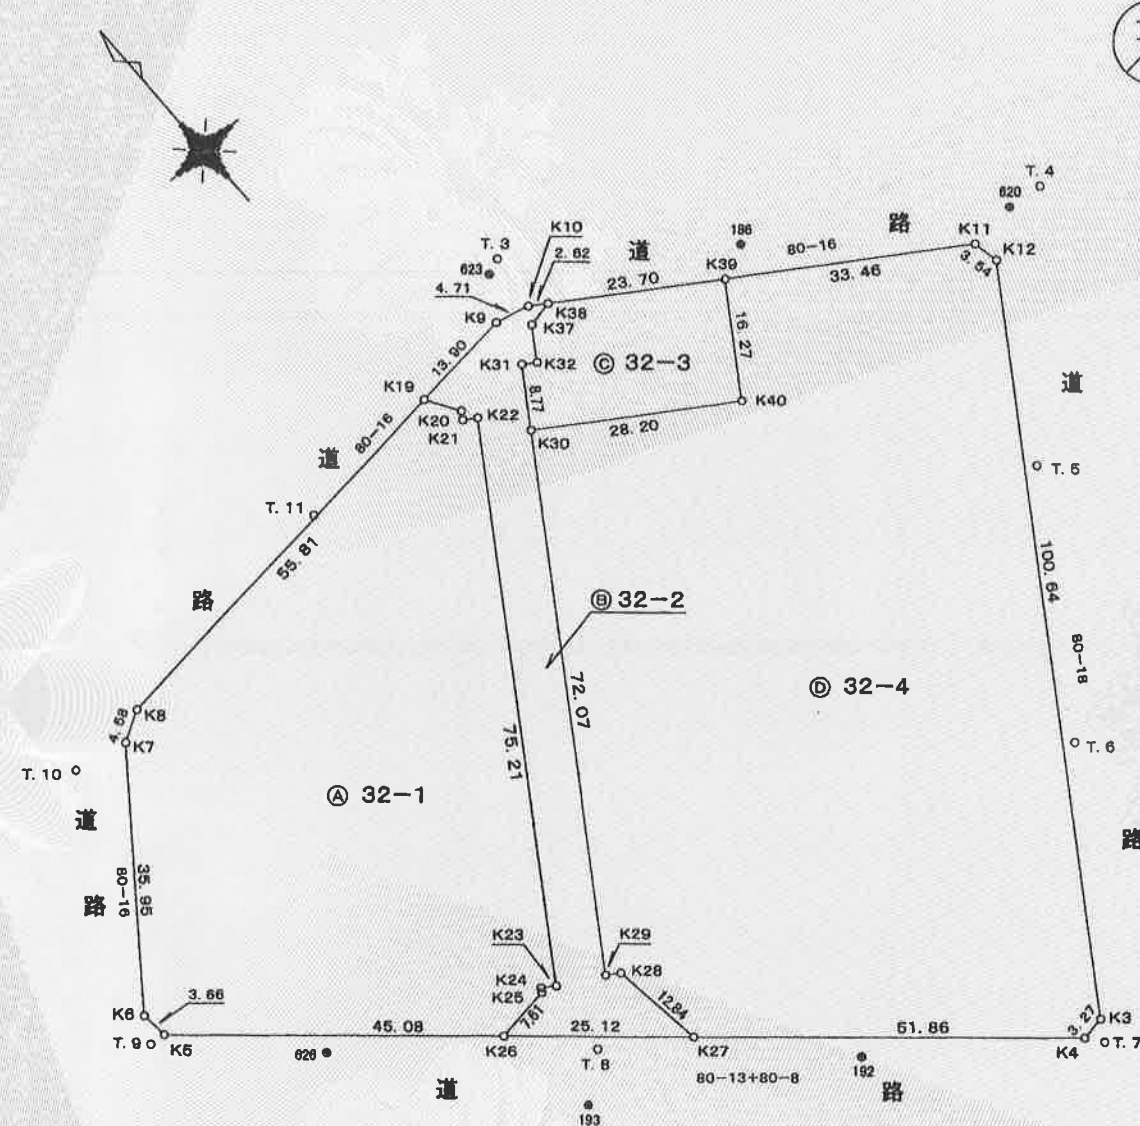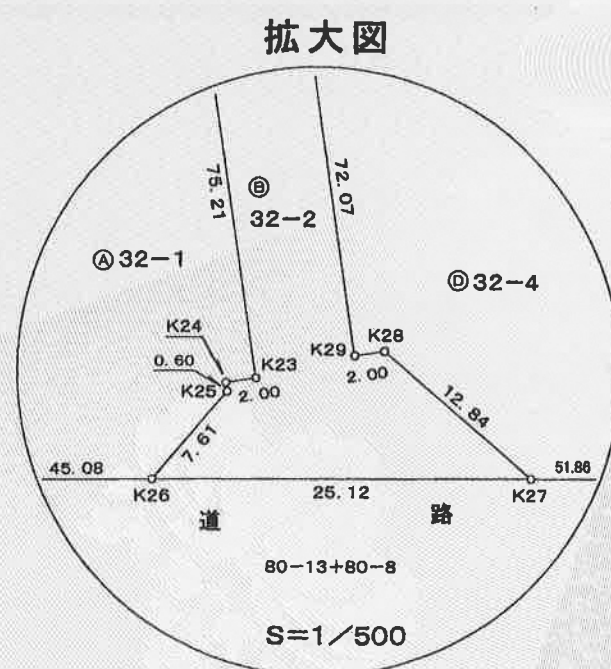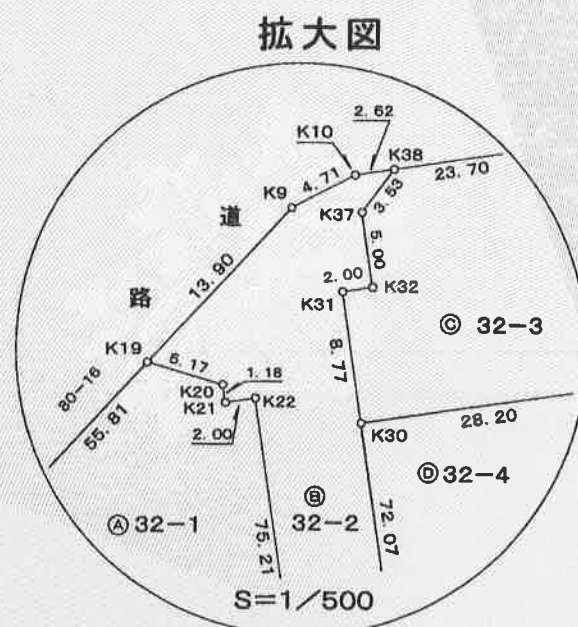

作成者 大阪府門真市野里町24番28号
土地家屋調査士 上田 隆 義
(令和4年9月15日 測量)
(令和4年9月20日 作成)

申請人	守口市長 西端勝樹	縮尺	1 / 1000
-----	--------------	----	----------

これは図面に記録されている内容を証明した書面である。

令和4年10月26日

大阪法務局守口出張所

登記官

高井幸治



地番	32-1~32-4	地積測量図
土地の所在	守口市南寺方南通三丁目	

2/3

求積表

地番		㉔ 32-1				
測点	標識	X	Y	X _{n+1} -X _{n-1}	Y(X _{n+1} -X _{n-1})	
K19	金属標	-141896.272	-39496.504	-0.565	22315.524760	
K8	金属標	-141901.255	-39552.098	-7.186	284221.361856	
K7	金属標	-141903.458	-39556.118	-30.653	1212513.685054	
K6	金属標	-141931.908	-39578.107	-32.100	1270457.234700	
K5	金属標	-141935.558	-39577.774	-33.750	1335749.872500	
K26	金属標	-141965.658	-39544.205	-29.128	1151843.603240	
K25		-141964.686	-39536.653	1.473	-58237.489869	
K24		-141964.185	-39536.318	-0.612	24196.226616	
K23		-141965.298	-39534.656	61.396	-2427269.739776	
K22		-141902.789	-39492.815	63.622	-2512611.875930	
K21		-141901.676	-39494.478	2.099	-82898.909322	
K20		-141900.690	-39493.818	5.404	-213424.592472	
倍面積					6854.901357	
面積					3427.4506785	
地積					3427.45	㎡

地番		㉔ 32-2				
測点	標識	X	Y	X _{n+1} -X _{n-1}	Y(X _{n+1} -X _{n-1})	
K19	金属標	-141896.272	-39496.504	-5.660	223550.212640	
K20		-141900.690	-39493.818	-5.404	213424.592472	
K21		-141901.676	-39494.478	-2.099	82898.909322	
K22		-141902.789	-39492.815	-63.622	2512611.875930	
K23		-141965.298	-39534.656	-61.396	2427269.739776	
K24		-141964.185	-39536.318	0.612	-24196.226616	
K25		-141964.686	-39536.653	-1.473	58237.489869	
K26	金属標	-141965.658	-39544.205	-17.745	701711.917725	
K27	金属標	-141982.431	-39525.499	-4.031	159327.286469	
K28		-141989.689	-39527.123	13.855	-547648.289165	
K29		-141968.576	-39528.786	61.010	-2411651.233860	
K30		-141908.679	-39488.693	67.186	-2653087.327898	
K31		-141901.390	-39483.815	6.176	-243852.041440	
K32		-141902.503	-39482.152	3.045	-120223.152840	
K37		-141898.345	-39479.370	4.845	-191277.547650	
K38	金属標	-141897.658	-39475.902	2.146	-84715.285692	
K10	金属標	-141896.199	-39478.079	2.628	-103748.391812	
K9	金属標	-141895.030	-39482.650	-0.073	2882.233450	
倍面積					1514.760880	
面積					757.3804400	
地積					757.38	㎡

地番		㉔ 32-3				
測点	標識	X	Y	X _{n+1} -X _{n-1}	Y(X _{n+1} -X _{n-1})	
K38	金属標	-141897.658	-39475.902	12.506	-493685.630412	
K37		-141898.345	-39479.370	-4.845	191277.547650	
K32		-141902.503	-39482.152	-3.045	120223.152840	
K31		-141901.390	-39483.815	-6.176	243852.041440	
K30		-141908.679	-39488.693	-22.987	907726.585991	
K40		-141924.377	-39465.265	-2.172	85718.555580	
K39	金属標	-141910.851	-39456.213	26.719	-1054230.555147	
倍面積					881.697942	
面積					440.8489710	
地積					440.84	㎡

地番		㉔ 32-4				
測点	標識	X	Y	X _{n+1} -X _{n-1}	Y(X _{n+1} -X _{n-1})	
K39	金属標	-141910.851	-39456.213	5.105	-201423.967365	
K40		-141924.377	-39465.265	2.172	-85718.555580	
K30		-141908.679	-39488.693	-44.199	1745360.741907	
K29		-141968.576	-39528.786	-61.010	2411651.233860	
K28		-141969.689	-39527.123	-13.855	547648.289165	
K27	金属標	-141982.431	-39525.499	-47.368	1872243.836632	
K4	金属標	-142017.057	-39486.882	-34.216	1351083.154512	
K3	金属標	-142016.647	-39483.629	84.102	-3320652.168158	
K12	金属標	-141932.955	-39427.719	87.165	-3436717.126635	
K11	金属標	-141929.482	-39428.408	22.104	-871525.530432	
倍面積					11949.909906	
面積					5974.9549530	
地積					5974.95	㎡

総合計面積	10600.6350425 ㎡
-------	-----------------

座標一覧表


点名	X座標	Y座標	備考
186	-141908.826	-39451.651	マンホール中心
192	-141999.236	-39510.571	マンホール中心
193	-141979.820	-39541.902	マンホール中心
620	-141928.837	-39421.759	マンホール中心
623	-141889.661	-39479.095	マンホール中心
626	-141951.640	-39563.260	マンホール中心
T.11	-141897.800	-39517.645	樹の幹金属標

作成者	大阪府門真市野里町24番28号 土地家屋調査士 上田隆義 (令和4年9月15日 測量) (令和4年9月20日 作成)	申請人	守口市長 西端勝樹	縮尺	1/
-----	---	-----	--------------	----	----

これは図面に記録されている内容を証明した書面である。
令和4年10月26日 大阪法務局守口出張所

登記官


高井幸治

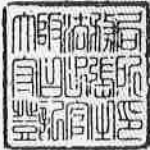

地番	32-1~32-4	地積測量図
土地の所在	守口市南寺方南通三丁目	


3/3

引照点間距離表		
境界点	引照点	距離
K23	626	31.697
	193	16.229
K24	626	29.719
	193	16.602
K25	626	29.633
	193	16.018
K26	626	23.655
	193	14.348
K27	193	16.609
	192	22.477
K28	193	17.918
	192	33.867
K29	193	17.275
	192	35.662
K40	620	43.734
	623	37.369
K39	623	31.186
	186	4.991
K38	623	8.610
	186	26.698
K37	623	8.688
	186	29.634
K32	623	13.200
	T.11	35.803
K31	623	12.643
	T.11	34.019
K30	623	21.302
	T.11	30.928
K22	623	18.989
	T.11	25.326
K21	623	19.519
	T.11	23.489
K20	623	18.395
	T.11	24.001
K19	623	18.621
	T.11	21.196

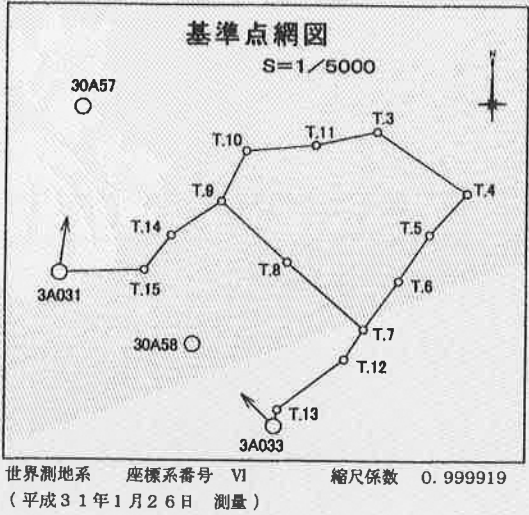

座標一覧表		
既知点の名称	X座標	Y座標
3A033	-142083.107	-39544.056
3A058	-142029.473	-39598.561
3A031	-141982.777	-39686.995
3A057	-141873.752	-39672.115
T.3	-141888.850	-39476.955
T.4	-141929.504	-39416.903
T.5	-141956.754	-39441.687
T.6	-141987.305	-39462.110
T.7	-142019.266	-39485.266
T.8	-141975.141	-39536.079
T.9	-141935.335	-39579.942
T.10	-141901.834	-39563.458
T.11	-141897.800	-39517.645
T.12	-142039.338	-39498.096
T.13	-142072.251	-39541.861
T.14	-141957.675	-39613.344
T.15	-141980.655	-39630.897

作成者	大阪府門真市野里町24番28号 土地家屋調査士 上田隆義 (令和4年9月15日 測量) (令和4年9月20日 作成)	申請人	守口市長 西端勝樹	縮尺	1/
-----	---	-----	--------------	----	----

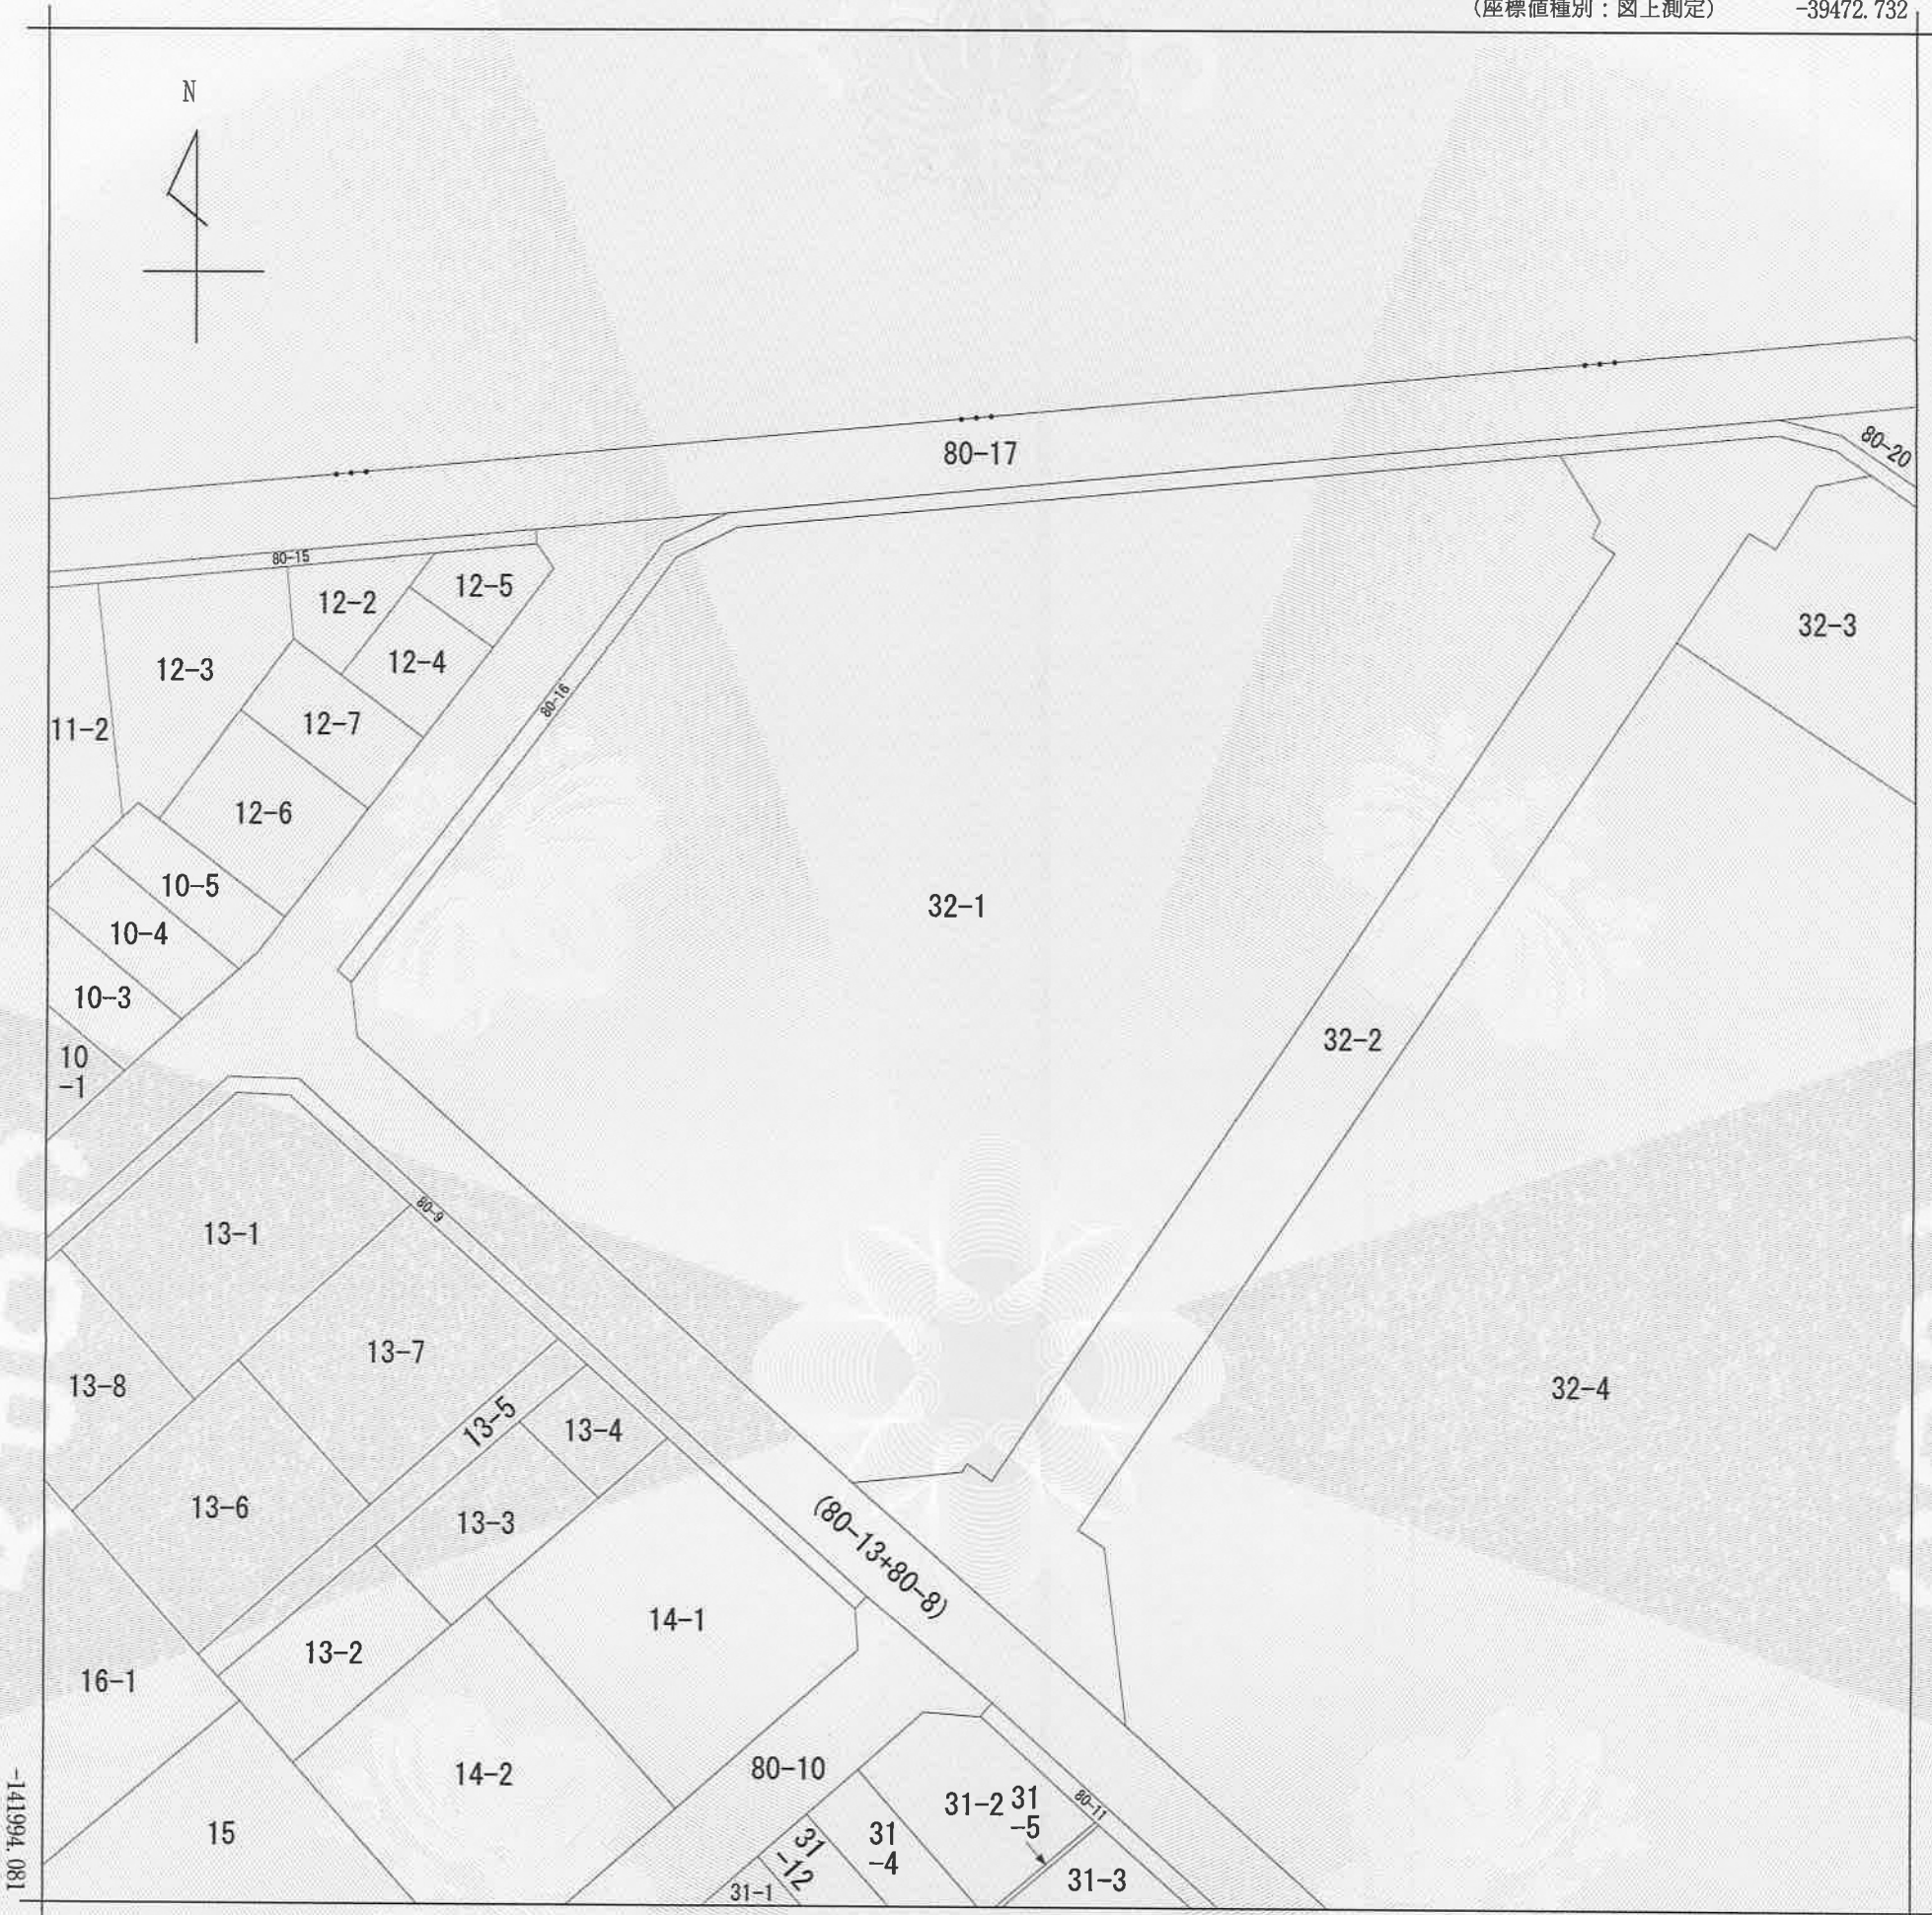

(注) 地図に準ずる図面は、土地の区画を明確にした不動産登記法所定の地図が備え付けられるまでの間、これに代わるものとして備え付けられている図面で、土地の位置及び形状の概略を記載した図面です。

地番区域見出

南寺方南通
3丁目

請求部	所在	守口市南寺方南通三丁目				地番	32番1			
出力縮尺	1/500	精度区分		座標系番号又は記号	VI	分類	地図に準ずる図面（街区成果B）		種類	街区基本調査成果図
作成年月日	平成21年3月23日				備付年月日（原図）			補記事項		

これは地図に準ずる図面に記録されている内容を証明した書面である。

令和4年10月26日
大阪法務局守口出張所
登記官

請求番号：11-1
(1/1)

高井幸治

表 題 部 (土地の表示)		調製	平成10年2月19日	不動産番号	1216000169279
地図番号	余白	筆界特定	余白		
所 在	守口市南寺方南通三丁目				余白
① 地 番	② 地 目	③ 地 積	町 反 畝 歩 部	原因及びその日付〔登記の日付〕	
1088番3	畷敷	⑩	21	1088番1から分筆 〔昭和39年10月19日〕	
32番	雑種地		10583	土地改良法による換地処分 他の従前の土地 大字寺方旧南寺方1088番5同所1090番同所338番4同所400番2同所1089番3 南寺方中通三丁目41番2同所45番2同所46番2同所47番2同所48番2同所59番2同所60番2同所62番2同所68番2 南寺方南通三丁目43番2同所48番2 〔昭和42年1月10日〕	
余白	余白	余白		昭和63年法務省令第37号附則第2条第2項の規定により移記 平成10年2月19日	
余白	宅地		10583 00	②③平成30年4月1日地目変更 〔平成31年3月6日〕	
余白	余白		10600 64	③錯誤 〔平成31年3月6日〕	
32番1	余白		3427 45	①③32番1ないし32番4に分筆 〔令和4年10月5日〕	

権 利 部 (甲 区) (所有権に関する事項)			
順位番号	登 記 の 目 的	受付年月日・受付番号	権 利 者 そ の 他 の 事 項
1	土地改良法の換地処分による所有権登記	昭和42年1月10日 第272号	所有者 守 口 市 順位2番の登記を移記
	余白	余白	昭和63年法務省令第37号附則第2条第2項の規定により移記 平成10年2月19日



これは登記記録に記録されている事項の全部を証明した書面である。ただし、登記記録の乙区に記録されている事項はない。

令和4年10月26日
大阪法務局守口出張所

登記官

高 井 幸 治

