
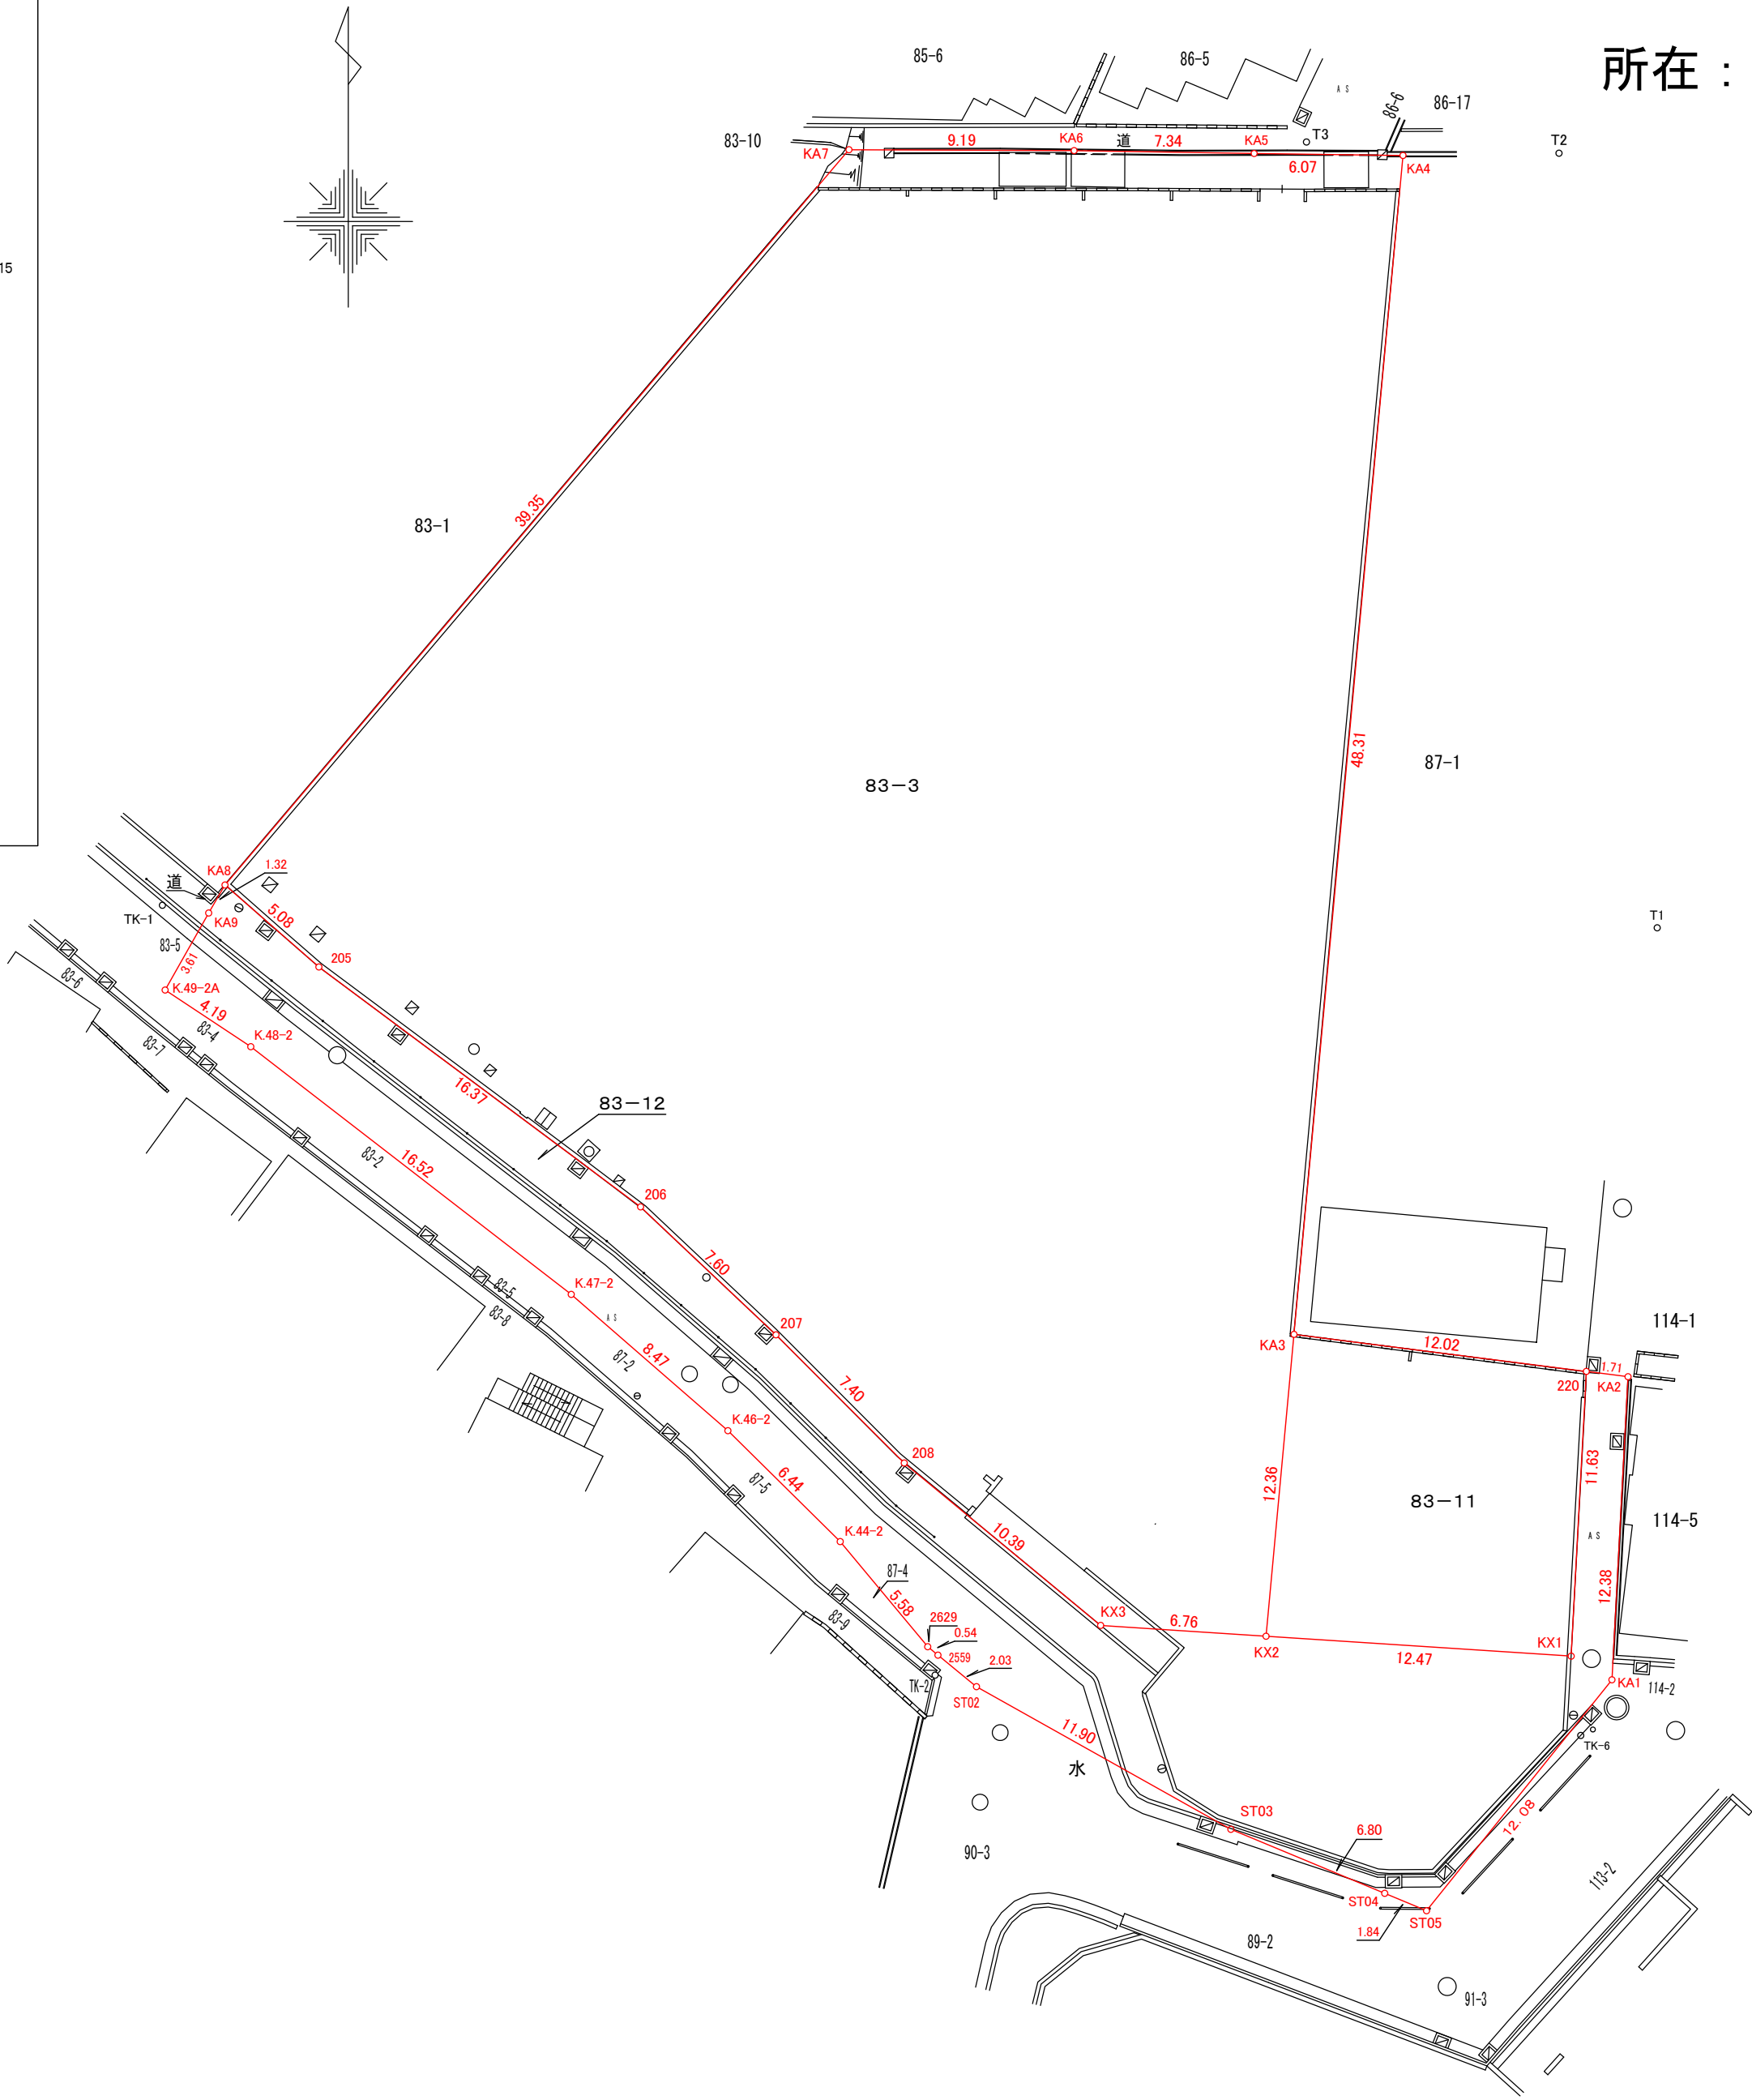


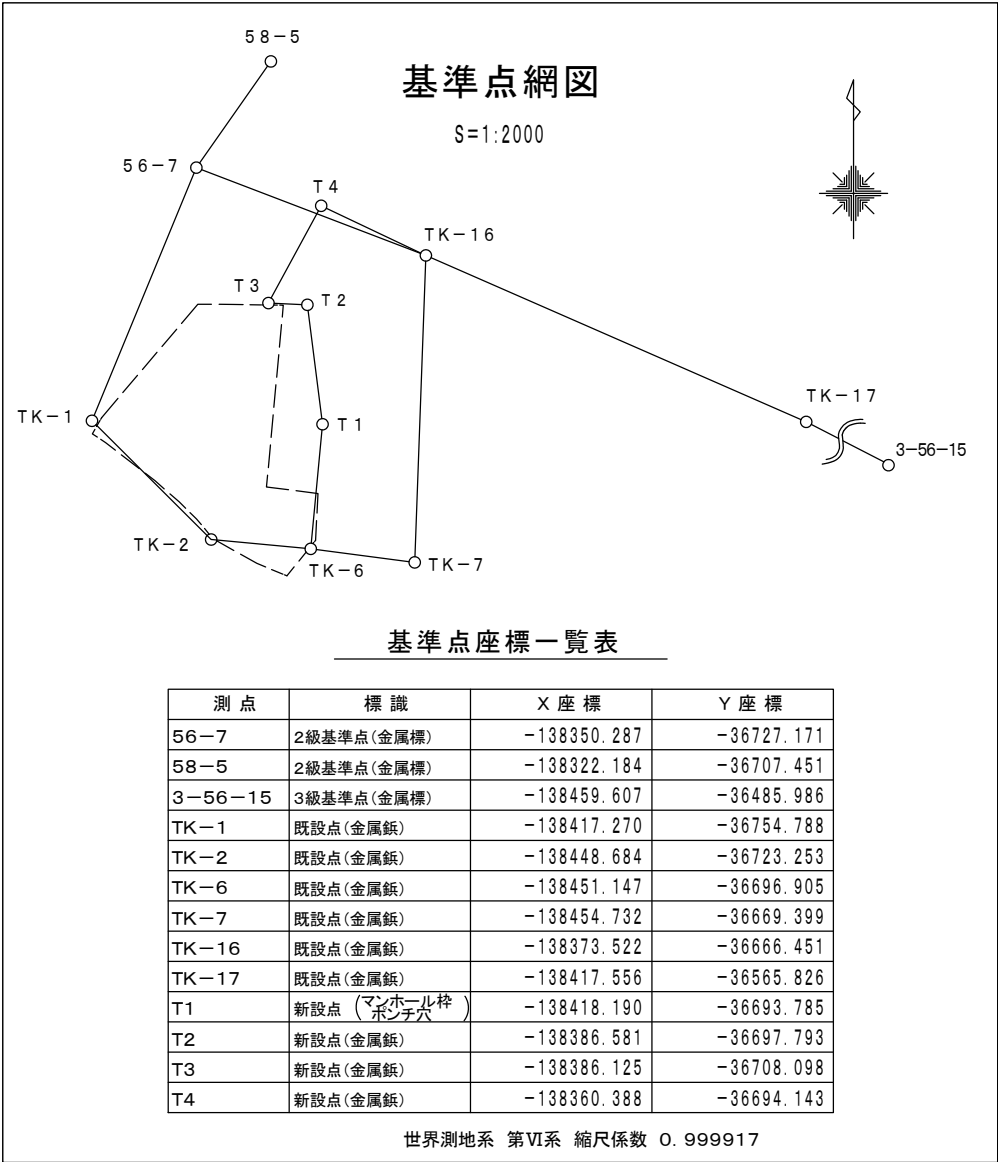

境界点座標一覧表			
点名	標識	X座標	Y座標
2559	新設金属標	-138447.869	-36723.137
2629	新設金属標	-138447.525	-36723.555
K.44-2	新設金属標	-138443.236	-36727.126
K.46-2	新設金属標	-138438.710	-36731.709
K.47-2	新設金属標	-138433.148	-36738.103
K.48-2	新設金属標	-138423.041	-36751.181
K.49-2A	新設金属標	-138420.729	-36754.676
KA1	新設金属標	-138448.875	-36695.633
KA2	新設金属標	-138436.508	-36694.975
KA3	新設金属標	-138434.780	-36708.609
KA4	新設金属標	-138386.674	-36704.159
KA5	新設金属標	-138386.593	-36710.234
KA6	新設金属標	-138386.476	-36717.580
KA7	既設コンクリート杭	-138386.439	-36726.770
KA8	新設金属標	-138416.443	-36752.233
KA9		-138417.585	-36752.898
ST02	新設金属標	-138449.156	-36721.565
ST03	新設金属標	-138454.976	-36711.184
ST04	新設金属標	-138457.588	-36704.905
ST05	新設金属標	-138458.298	-36703.198
205	新設金属標	-138419.787	-36748.401
206	新設金属標	-138429.576	-36735.273
207	新設金属標	-138434.798	-36729.747
208	新設金属標	-138440.030	-36724.512
220	新設金属標	-138436.292	-36696.677
KX1	新設金属標	-138447.910	-36697.296
KX2	新設金属標	-138447.097	-36709.748
KX3	新設金属標	-138446.656	-36716.498

図面の種類		境界確定図		
所 在	守口市大久保町二丁目83番3, 83番11, 83番12			
単 位	メートル	測 量 年 月 日	令和 2 年 1 1 月 1 2 日	
縮 尺	1 : 2 5 0	作 成 年 月 日	令和 3 年 1 月 1 5 日	