公用

登記年月日： 平成31年3月20日

これは図面に記録されている内容を証明した書面である。

平成31年3月29日　大阪法務局守口出張所

登記官　竹林和明

地積測量図

地番	54
土地の所在	守口市豊秀町二丁目

1/2

基準点網図

S＝1／5000

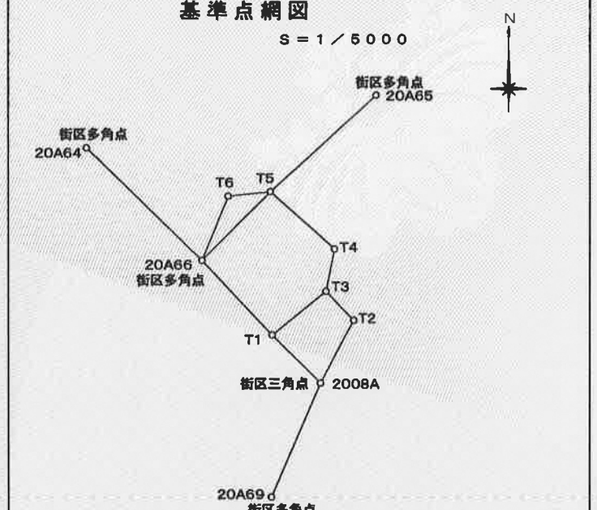

既知点の名称及び座標値　世界測地系　座標系番号　Ⅵ

既知点の名称	X座標	Y座標	縮尺係数
2008A	−140042.248	−39670.028	0.999920
20A64	−139851.182	−40060.223	0.999920
20A65	−139808.511	−39824.410	0.999920
20A66	−139942.746	−39966.650	0.999920
20A69	−140134.172	−39909.966	0.999920

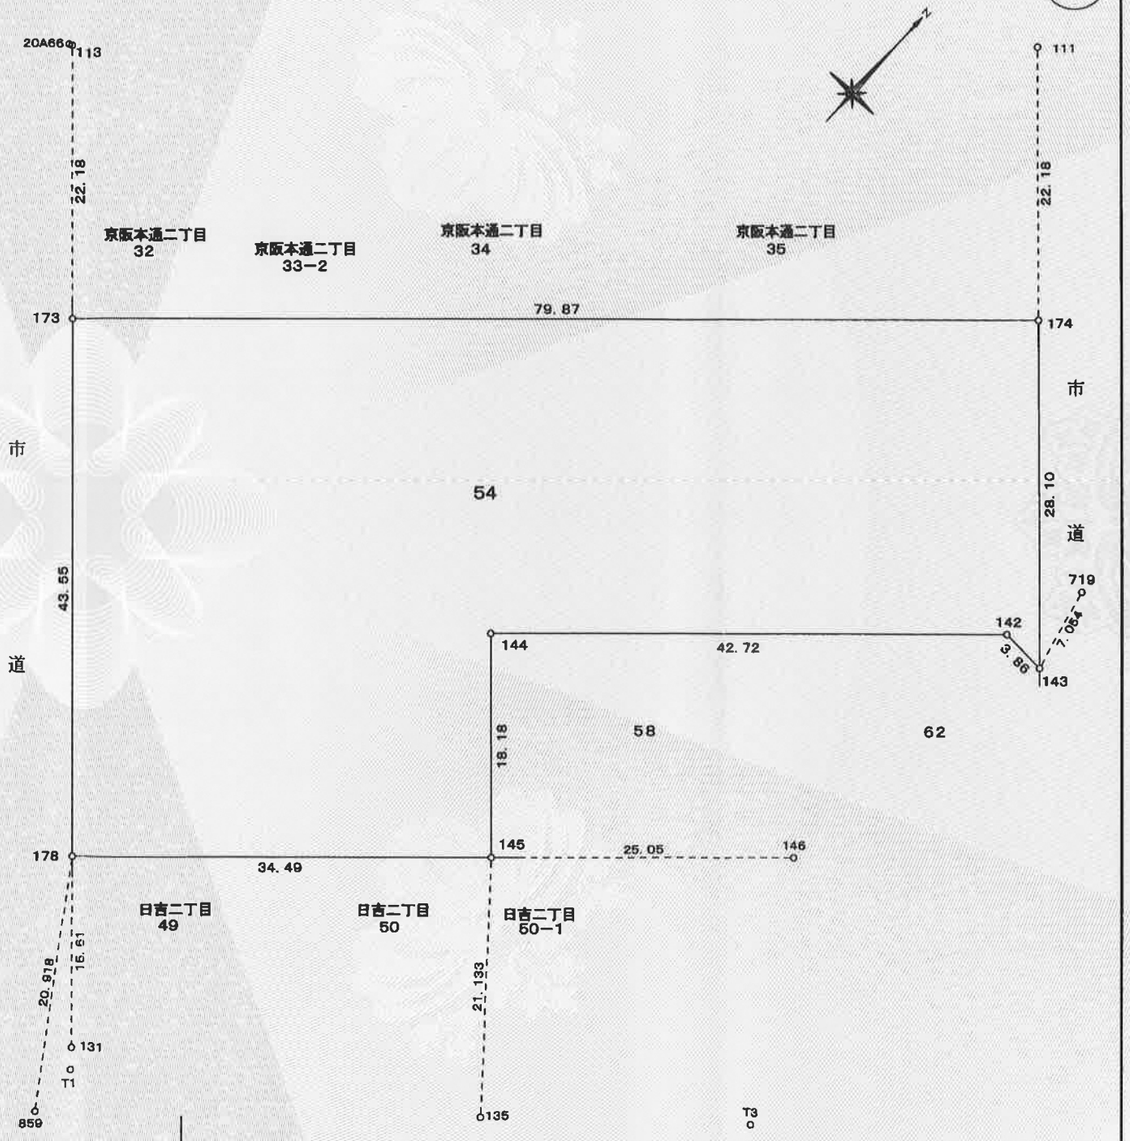

作成者	大阪府門真市野里町２４番２号 土地家屋調査士　上田　隆 （平成２５年１１月１４日　測量） （平成２６年１月２２日　作成）	申請人	守口市長 西端勝樹	縮尺	1／500

請求番号：7-5　(1/2)

公用

登記年月日：平成31年3月20日

これは図面に記録されている内容を証明した書面である。

平成31年3月29日　大阪法務局守口出張所

登記官　竹林和明

地番	54
土地の所在	守口市豊秀町二丁目

地積測量図

2/2

求積表

地番		54			
測点	標識	X	Y	Xn+1－Xn-1	Y(Xn+1－Xn-1)
173		-139958.770	-39951.204	-86.454	3453941.390616
178		-139990.459	-39921.322	-8.037	320847.664914
145		-139966.807	-39896.211	36.858	-1470494.545038
144		-139953.601	-39908.707	42.502	-1696199.864914
142	金属プレート	-139924.305	-39877.606	29.185	-1163827.931110
143		-139924.416	-39873.746	20.300	-809437.043800
174		-139904.005	-39893.063	-34.354	1370486.286302
倍面積					5315.956970
面積					2657.9784850
地積					2657.97 ㎡

座標一覧表

点名	X座標	Y座標	備考
113	-139942.633	-39966.422	金属プレート
135	-139982.742	-39882.329	マンホール中心
146	-139949.627	-39877.973	金属プレート
859	-140007.576	-39909.298	マンホール中心
131	-140001.819	-39910.609	金属鋲
111	-139887.894	-39908.309	金属プレート
719	-139917.553	-39875.379	マンホール中心
T1	-140003.180	-39909.433	金属鋲
T3	-139967.931	-39865.655	金属鋲

作成者	大阪府門真市野里町２４番２ 土地家屋調査士　上田隆 （平成２５年１１月１４日　測量） （平成２６年１月２２日　作成）	申請人	守口市長 西端勝樹	縮尺	1/500