参　考　資　料

守口市下水道管路施設参考図面

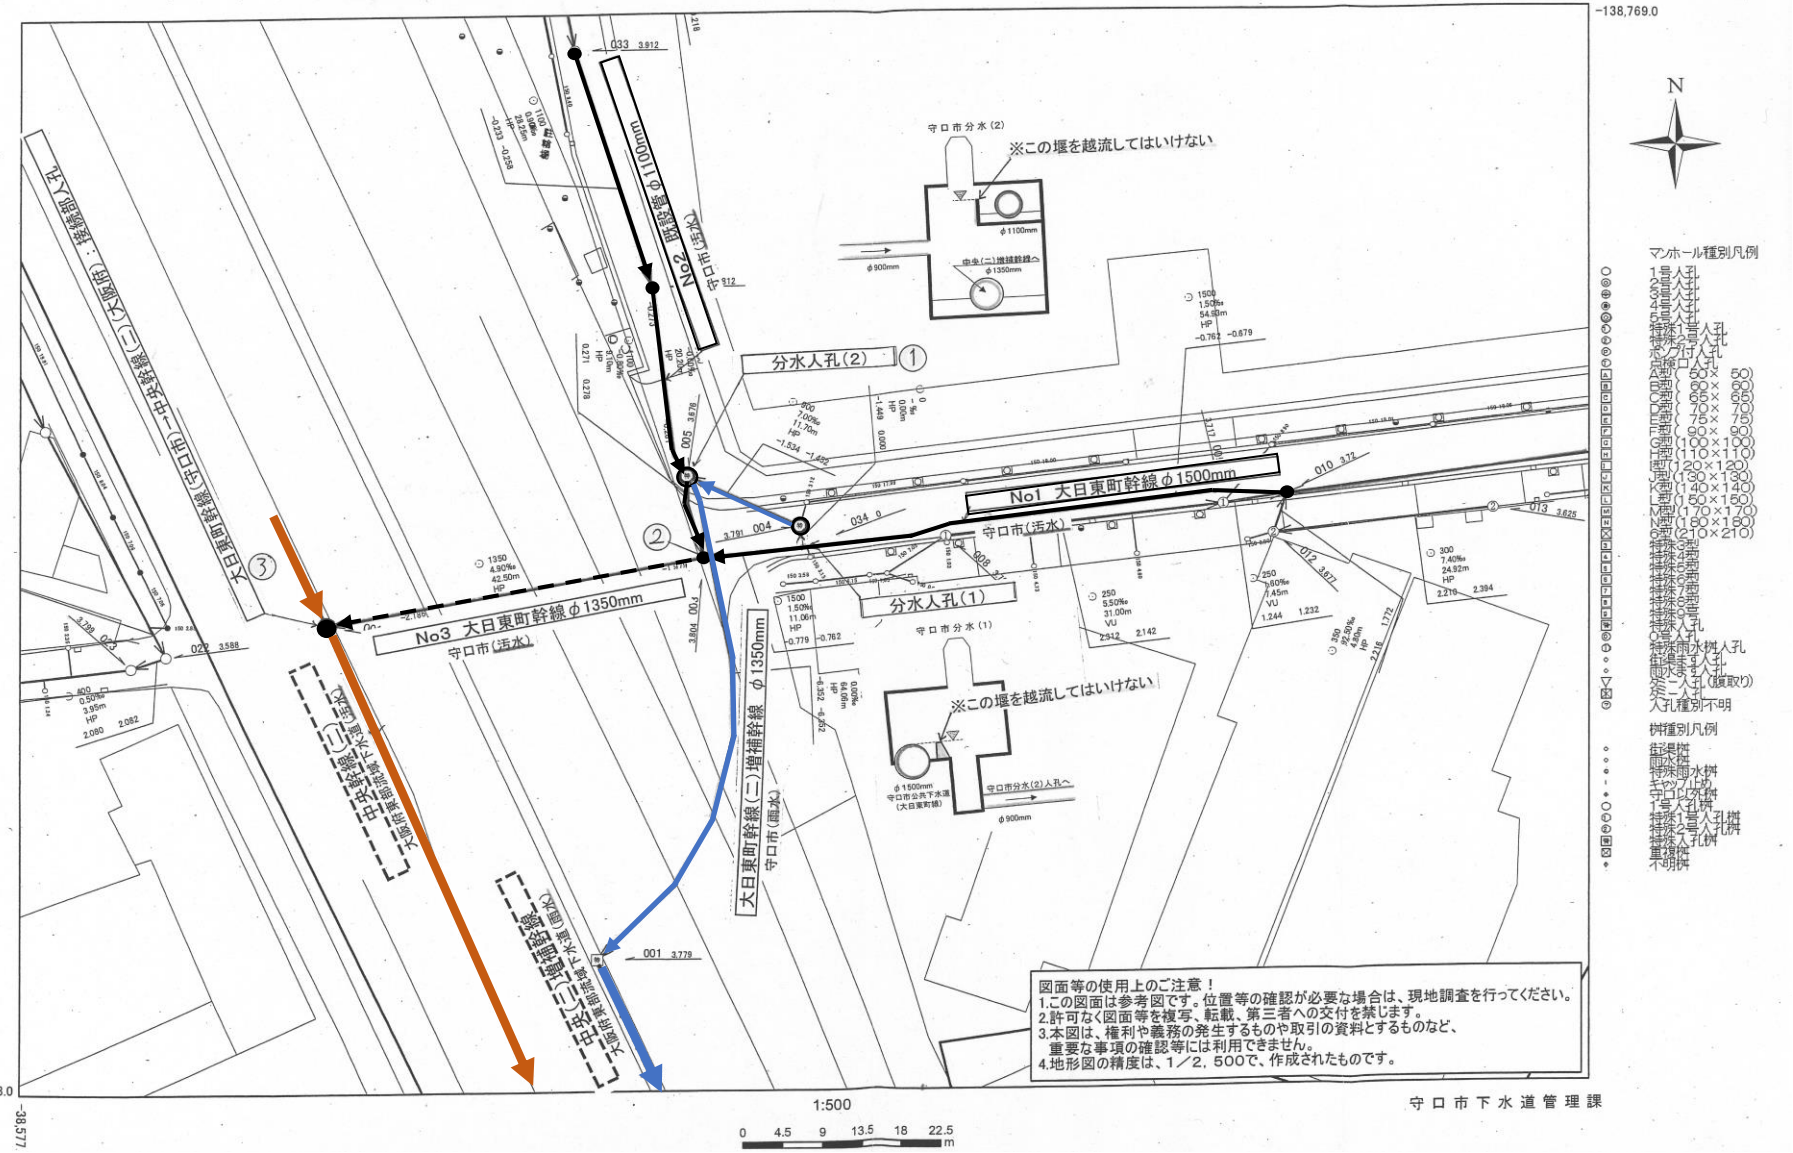

図面等の使用上のご注意！
1.この図面は参考図です。位置等の確認が必要な場合は、現地調査を行ってください。
2.許可なく図面等を複写、転載、第三者への交付を禁じます。
3.本図は、権利や義務の発生するものや取引の資料とするものなど、
重要な事項の確認等には利用できません。
4.地形図の精度は、1／2，500で、作成されたものです。

守口市下水道管理課